


Diligencia: Li extendo yo el Secretario para hacer constar que el presente Plano forma parte del Estudio de Detalle, presentado por la mercantil DEPÓSITOS ALMACENES NUMERO UNO, S.A. sobre las Manzanas 1b y 2a, Avda. La Democracia, La Jurada, San Isidro y que fue aprobado definitivamente por el Ayuntamiento de Abona en sesión ordinaria celebrada el día 23/02/2021.

El Secretario Acctd.
Fdo: Manuel Ortiz Correa

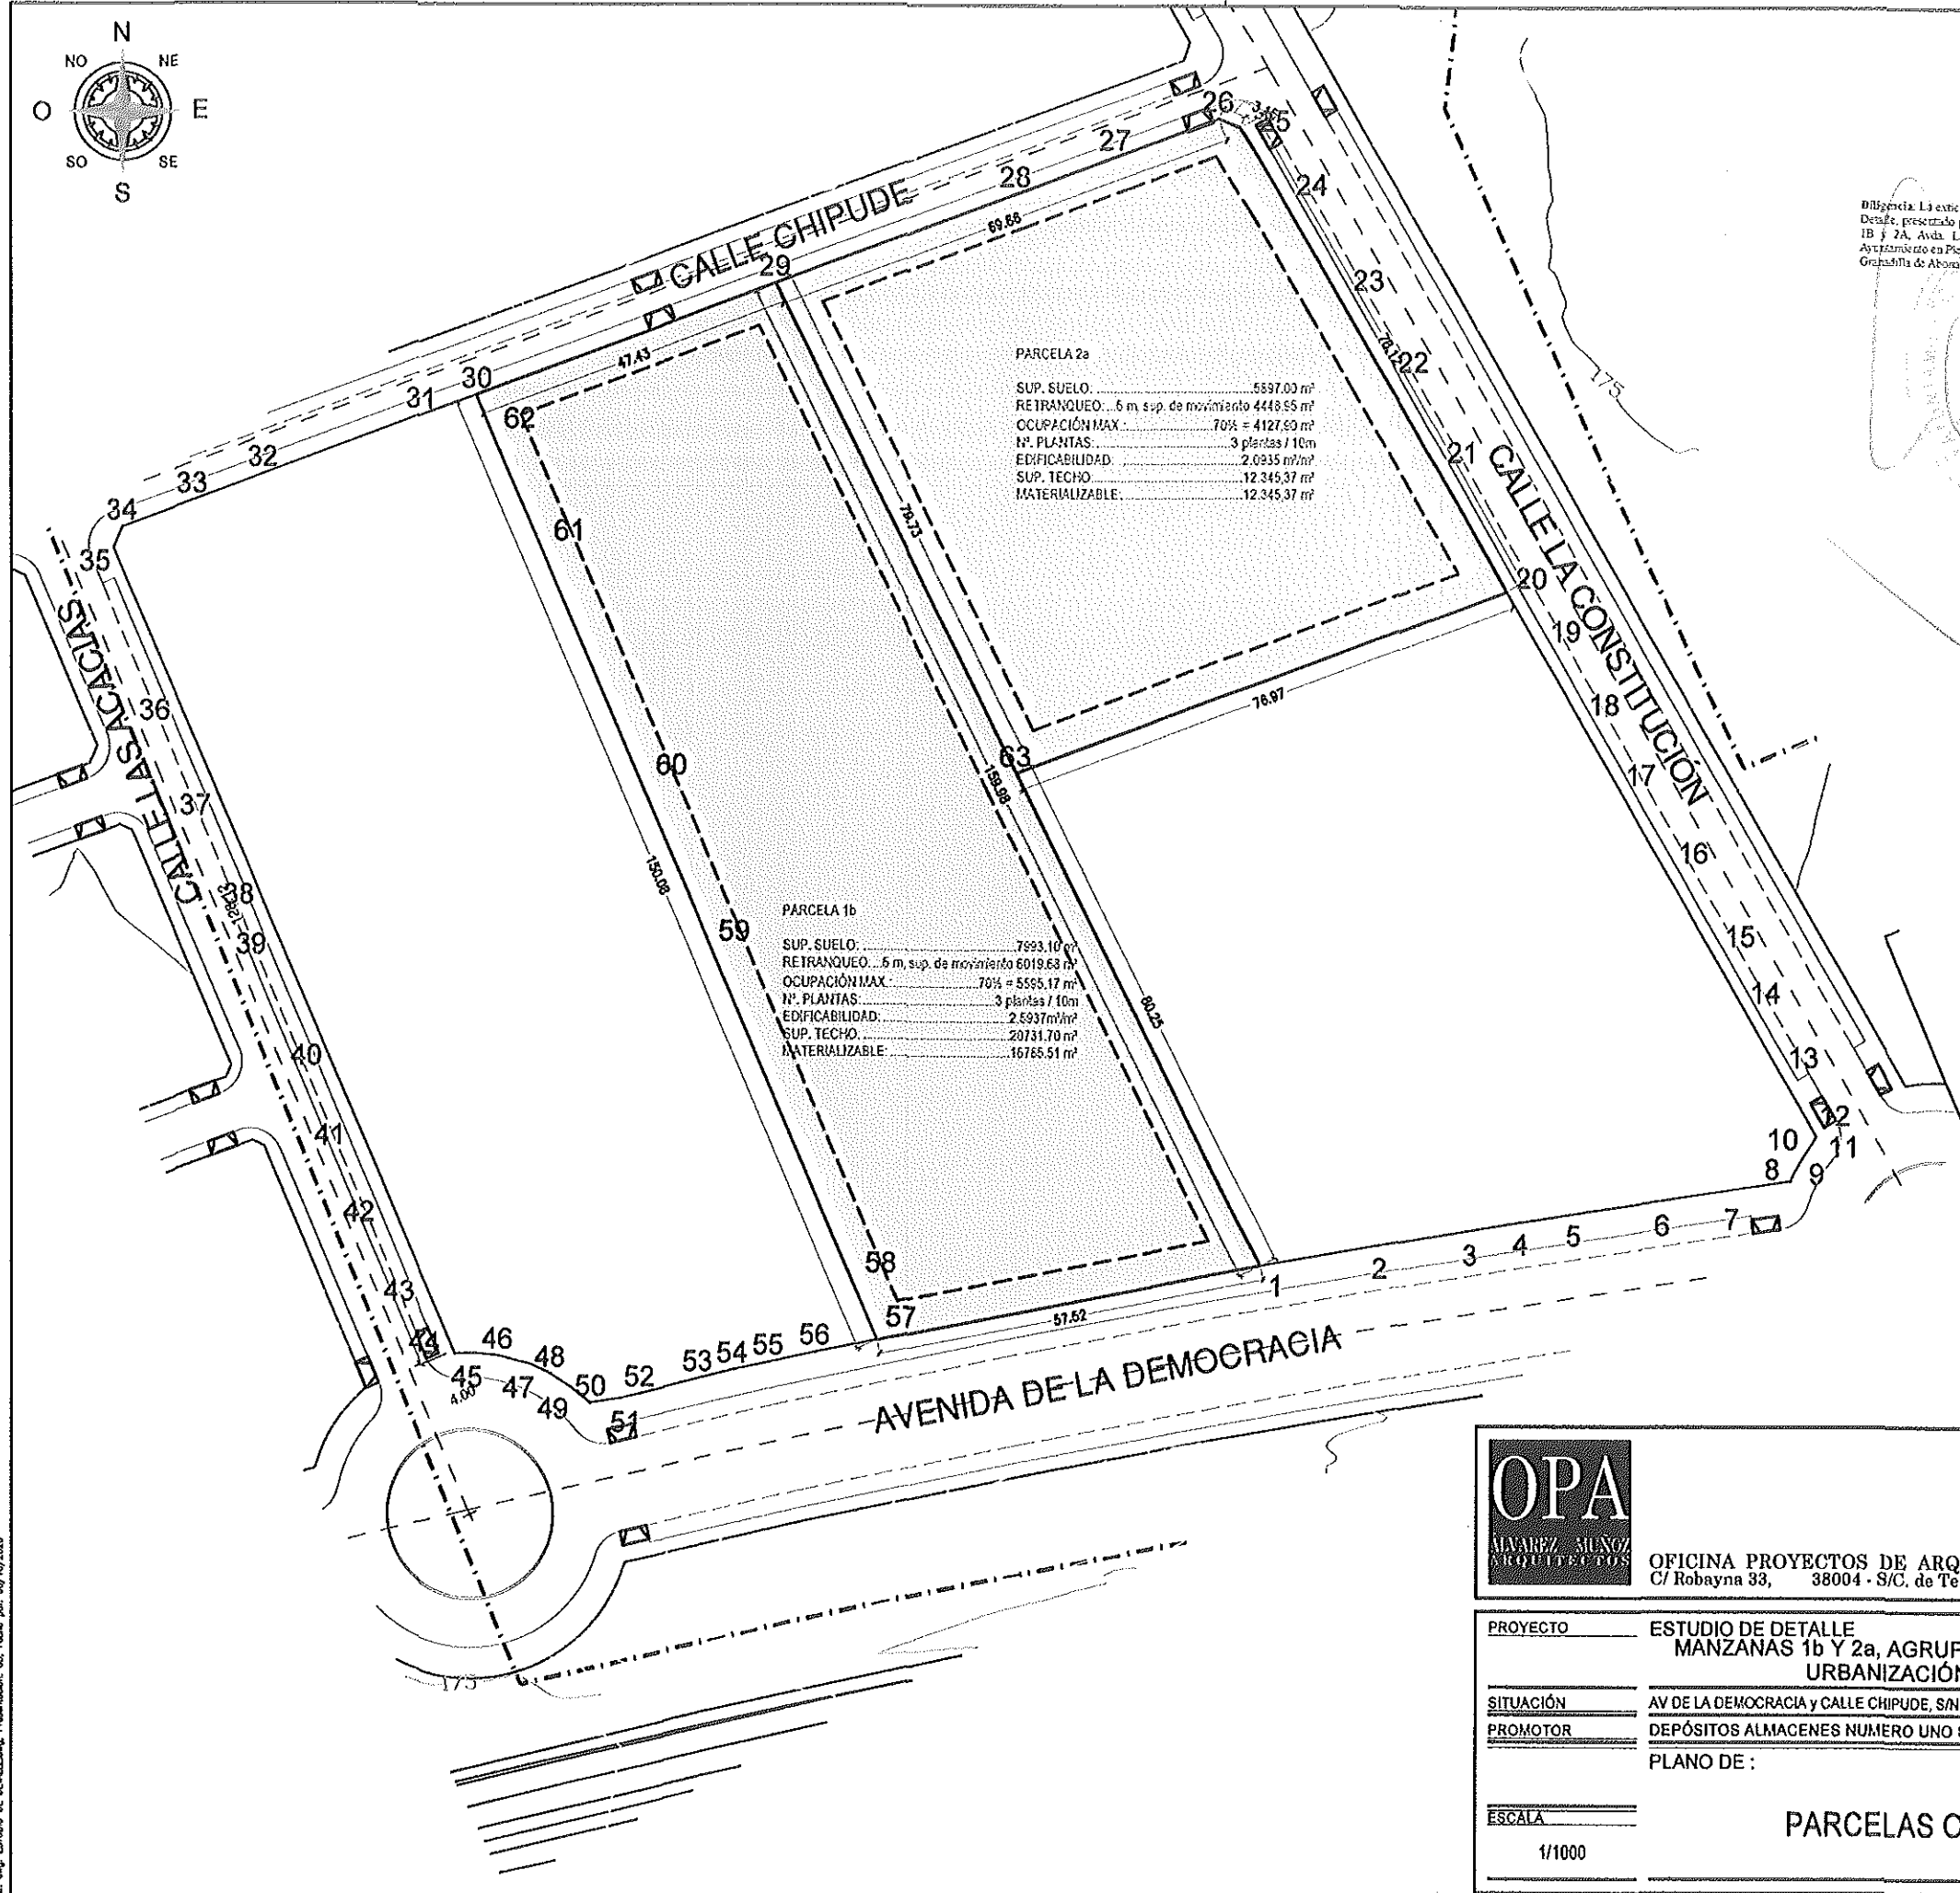

PARCELA 2a
 SUP. SUELO: 5897,00 m²
 RETRANQUEO: 6 m sup. de movimiento 4448,55 m²
 OCUPACIÓN MAX: 70% = 4127,60 m²
 Nº. PLANTAS: 3 plantas / 10m
 EDIFICABILIDAD: 2,0935 m²/m²
 SUP. TECHO: 12.345,37 m²
 MATERIALIZABLE: 12.345,37 m²

PARCELA 1b
 SUP. SUELO: 7693,10 m²
 RETRANQUEO: 6 m sup. de movimiento 6019,63 m²
 OCUPACIÓN MAX: 70% = 5595,17 m²
 Nº. PLANTAS: 3 plantas / 10m
 EDIFICABILIDAD: 2,5937 m²/m²
 SUP. TECHO: 20731,70 m²
 MATERIALIZABLE: 16765,51 m²

OPA
 ALVAREZ MUÑOZ
 ARQUITECTOS

Fco. JAVIER ALVAREZ MUÑOZ
 ARQUITECTO

OFICINA PROYECTOS DE ARQUITECTURA ALVAREZ MUÑOZ, S.L.P.U. C.I.F. B-43314.758
 C/ Robayna 33, 38004 - S/C. de Tenerife, Tlf: 922 29 14 03 e-mail: jam@opas.es

PROYECTO	ESTUDIO DE DETALLE MANZANAS 1b Y 2a, AGRUPACIÓN Y SEGREGACIÓN URBANIZACIÓN LA JURADA	Nº DE EXPEDIENTE	C_01_20
SITUACIÓN	AV DE LA DEMOCRACIA Y CALLE CHIPUDE, S/N LA JURADA, T.M. DE GRANADILLA DE ABONA	FECHA	OCTUBRE/2020
PROMOTOR	DEPÓSITOS ALMACENES NUMERO UNO S.A.	PLANO DE:	ANULA PLANO
ESCALA	1/1000	Nº DE PLANO	03

Ded. de: ESTUDIO DE DETALLE: Presentación: 03, Fecha: 06/10/2020

10657 - OFICINA PROYECTOS DE ARQUITECTURA S.L.P.U. VISADO - 13/10/2020 - Nº 098155 Doc. 098155-002-61268

