


TIPOLOGÍAS PROPUESTAS

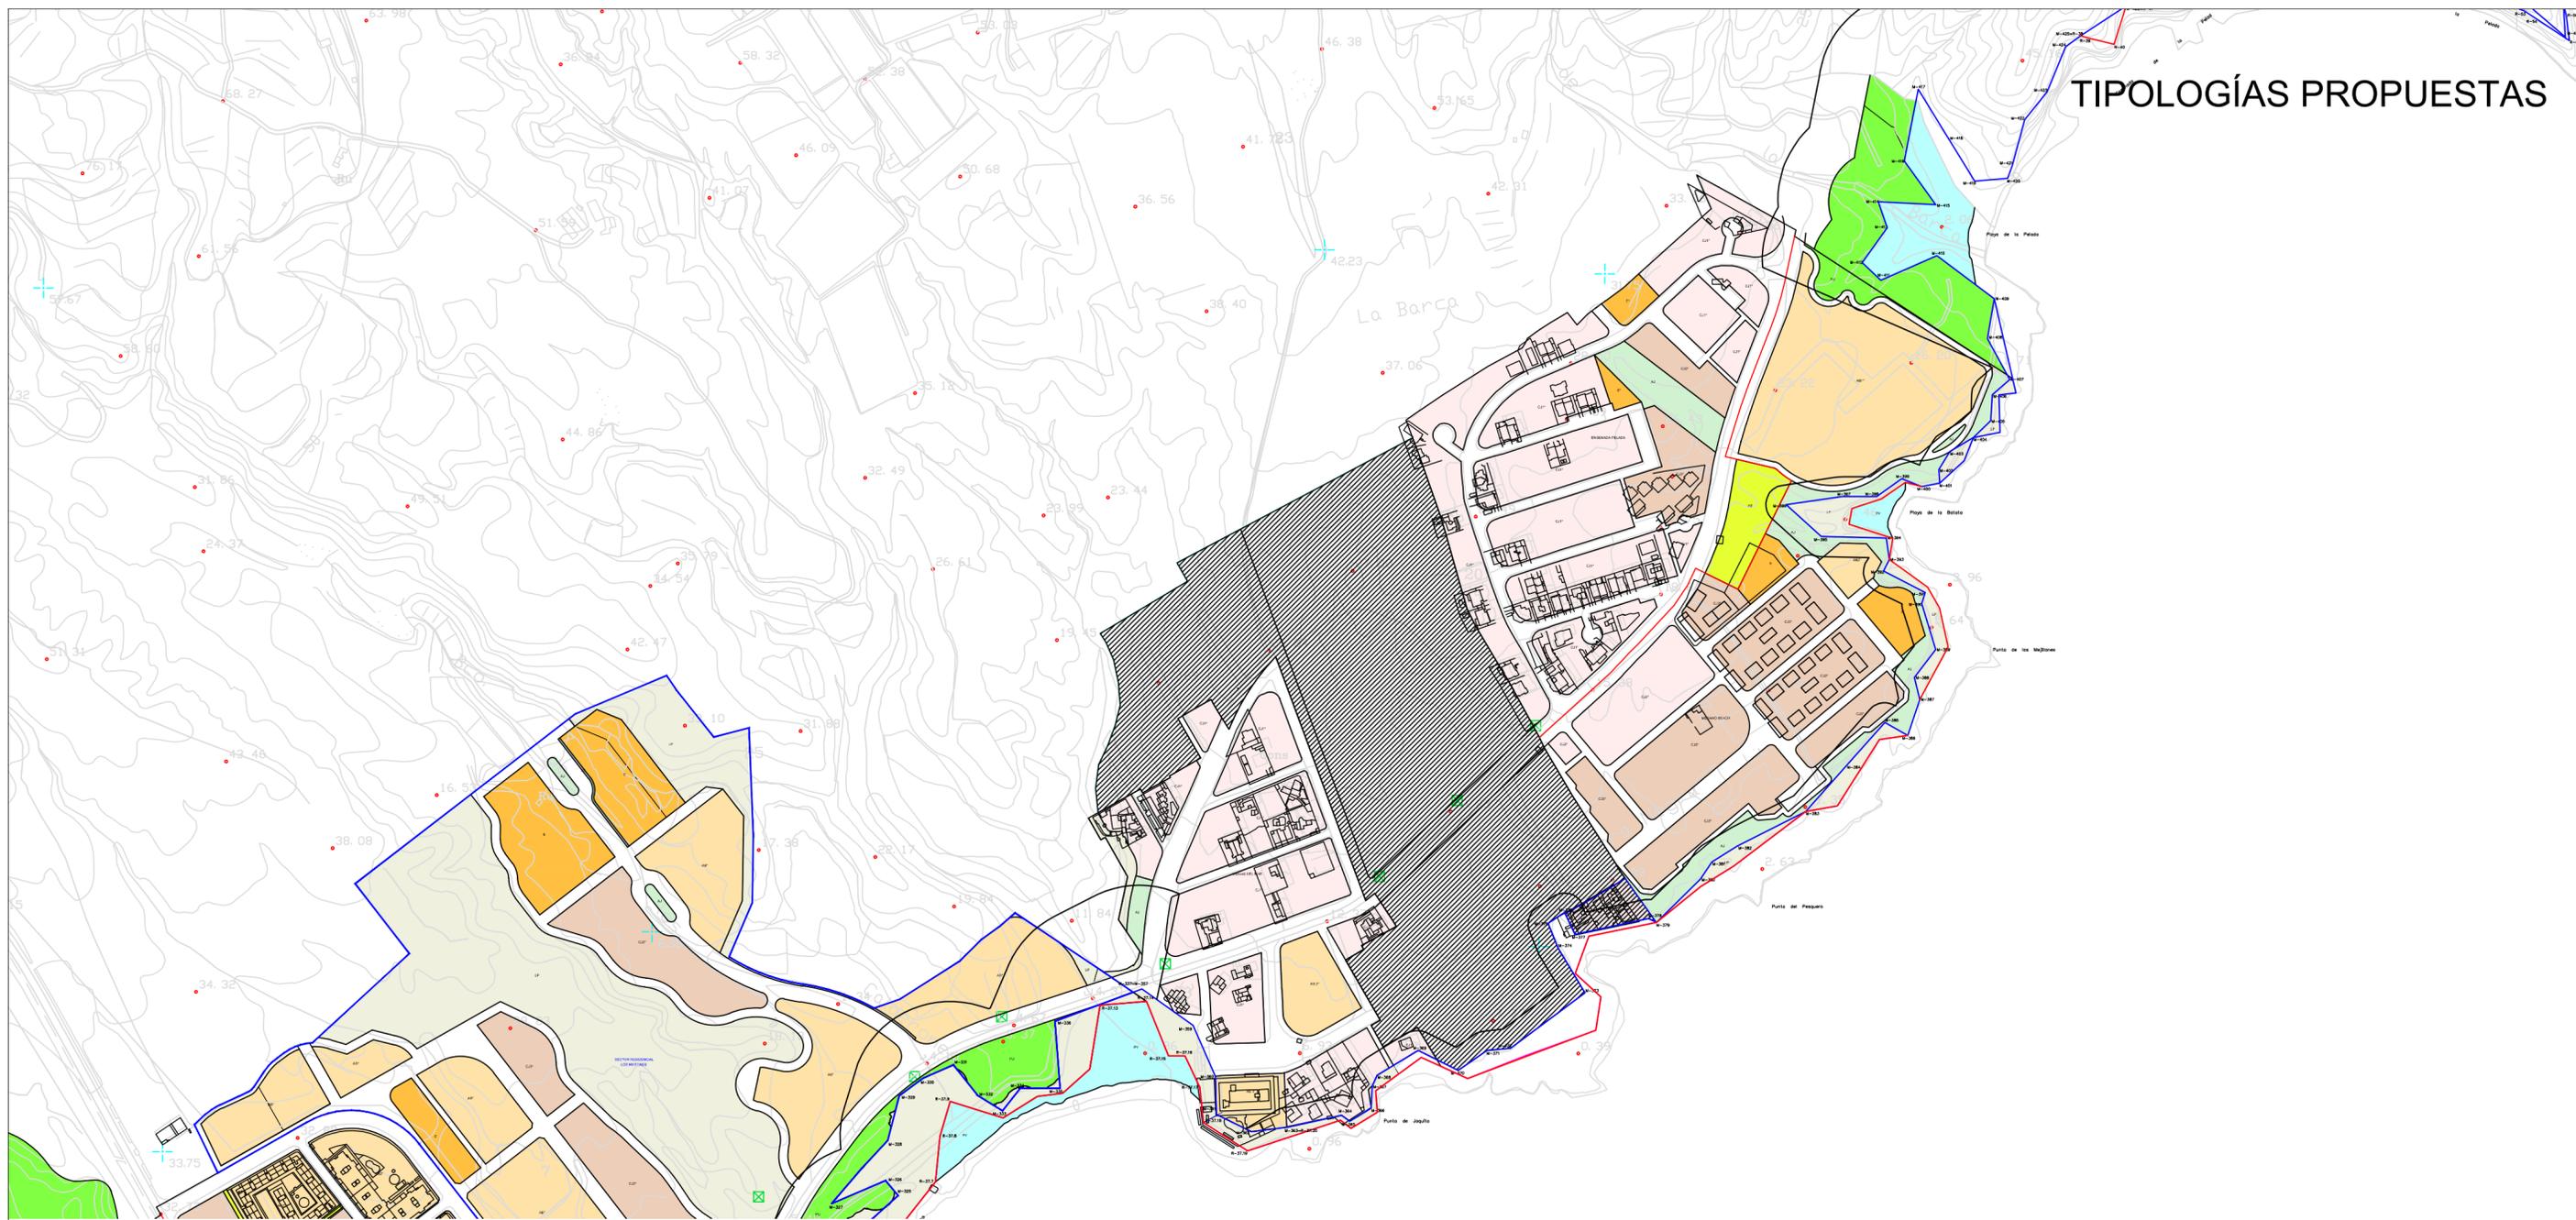

ÁMBITOS

- S. URBANO
- ÁMBITOS DE ORDENACIÓN
- NO ORDENADO
- S. URBANIZABLE
- SECTORIZADO ORDENADO
- SECTORIZADO NO ORDENADO
- NO SECTORIZADO
- ASENTAMIENTO RURAL
- UNIDADES DE ACTUACIÓN

TIPOLOGÍA

- ALINEADA A VIAL**
- CERRADA
 - 2p ALTURAS

- CIUDAD JARDÍN**
- AISSLADA GRADO 1
 - AISSLADA GRADO 2
 - AGRUPADA

ABIERTA

- ABIERTA

OTRAS

- TRANSICIÓN/RURAL
- CAMINO RURAL
- INDUSTRIAL
- EQUIPAMENTOS
- INFRAESTRUCTURAS

ESPACIOS LIBRES

- PÚBLICO:**
- PARQUE URBANO
 - PLAZAS
 - ÁREAS AJARDINADAS
 - ESPACIO LIBRE DE PROTECCIÓN
 - PLAYAS
- PRIVADO:**
- JARDINES PRIVADOS

- TÉRMINO MUNICIPAL
- COSTAS
- DOMINIO PÚBLICO
- RIBERA DEL MAR
- SERVIDUMBRE DE TRÁNSITO
- SERVIDUMBRE DE PROTECCIÓN
- CARRETERAS Y FERROCARRIL
- LÍNEA DE EDIFICACIÓN
- ESPACIO NATURAL
- BIENES DE INTERÉS CULTURAL
- PROTECCIÓN CAUTELAR DEL PATRIMONIO HISTÓRICO
-



PLAN GENERAL DE ORDENACIÓN

2018
GRANADILLA DE ABONA

MODIFICACIÓN PUNTUAL Nº 16 DEL P.G.O.

PLANO:

DESLINDE DE COSTAS

6.6

ZONA:

EL MÉDANO II