

Diligencia que se extiende para hacer constar que el presente plano ha sido aprobado por el Ayuntamiento de Granadilla de Abona en sesión celebrada el día 29 de SET 2005, el cual forma parte del Plan Parcial Medano Park.



Granadilla de Abona, 29 SET 2005

Secretario

Diligencia que se extiende para hacer constar que el presente plano ha sido aprobado inicialmente por el Decano de la Abogacía en sesión celebrada el día 22-12-2004, el cual forma parte del Plan Parcial Medano Park.

Granadilla de Abona, 22-12-2004

El Secretario

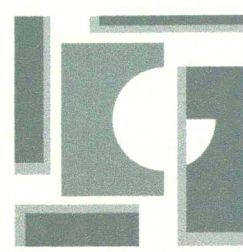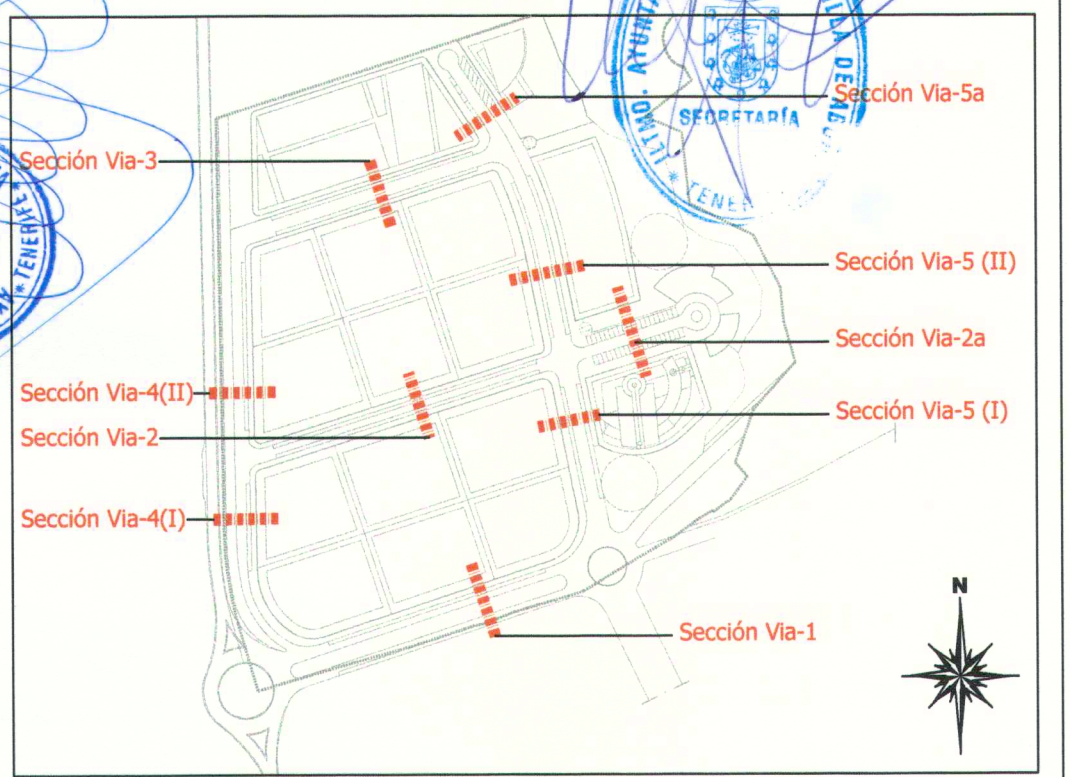

P. Luis Arquitectura y Gestión S.L.
 923-392664 / 923-392663 fax / pluis@arquitectos.es
 Centro Comercial Abona C/Coed nº2, P1º-9 CP.38611
 San Pedro Granadilla de Abona - Santa Cruz de Tenerife

Colaboración Ingeniería:
 VIALTRIO INGENIEROS
 Vialtrio Ingenieros, S.L.

PLAN PARCIAL MEDANO PARK
 Situación: Suelo Urbanizable Sectorizado no Ordenado Medano Park - El Medano - Granadilla de Abona - Tenerife
 PROMOTOR: MEDANO BEACH SUR S.A.

Plano: ORDENACION
 Escala: 1/200
 Plano nº: 0-5
 SECCIONES DE VIAS.
 Mayo 04

