


DILIGENCIA: Se extiende para hacer constar que el presente plano ha sido aprobado por el Decreto 13/2004, de 22-12-2004, en sesión celebrada el día 29 SET 2005, en su forma parte del Plan Parcial Medano Park Granadilla de Abona, 29 SET 2005.

URGENTE: Se extiende para hacer constar que el presente plano ha sido aprobado inicialmente por el Decreto 13/2004, de 22-12-2004, en sesión celebrada el día 29 SET 2005, en su forma parte del Plan Parcial Medano Park Granadilla de Abona, 29 SET 2005.

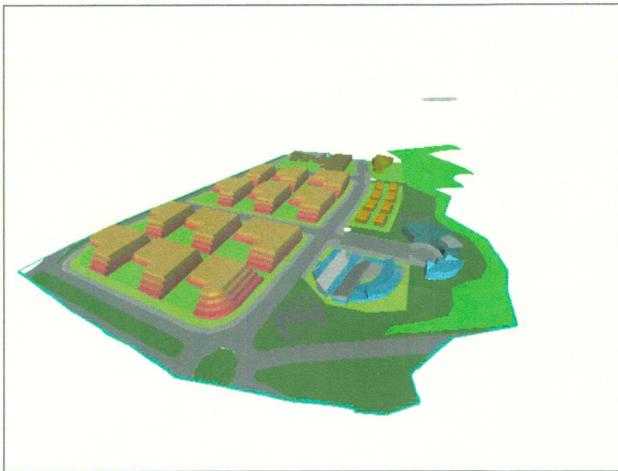

**P. Luis Arquitectura y Gestión S.L.**  
 922-392684 / 922-392685 fax / plular@arquitectos.es  
 Centro Comercial Abona C/Trud nº2, P1º-9 CP.38611  
 San Telmo Granadilla de Abona - Santa Cruz de Tenerife

Colaboración Ingeniería:  
 Viatro Ingenieros, S.L.



Pedro Luis Rodríguez Hernández  
 ARQUITECTO Nº Coleg. 861

**PLAN PARCIAL MEDANO PARK**

Situación: Suelo Urbanizable Sectorizado no Ordenado Medano Park - El Medano - Granadilla de Abona - Tenerife  
 PROMOTOR: MEDANO BEACH SUR S.A.

Plano: ORDENACION  
**ESQUEMA DE VOLUMENES.**

Escala: 1/1000  
 Plano nº: 0-17  
 Mayo 04

00-37