


1 PLANO SITUACIÓN
ESCALA 1/50000




2 PLANO EMPLAZAMIENTO
ESCALA 1/2500

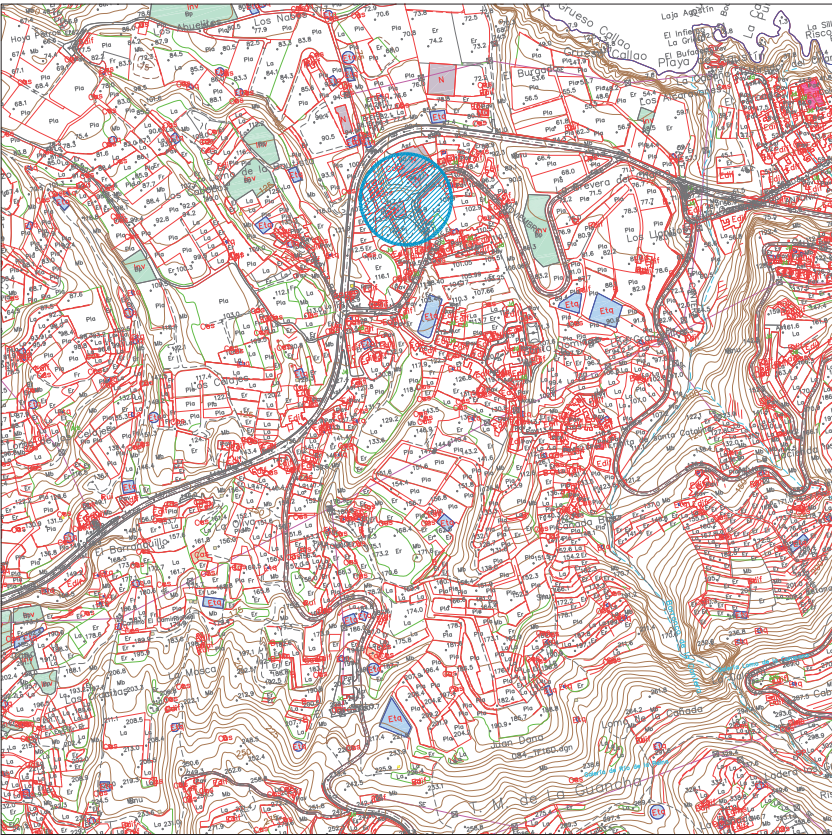

3 EMPLAZAMIENTO FOTOGRÁFICO
ESCALA 1/10000



4 REFERENCIA A PLANEAMIENTO
ESCALA 1/20000

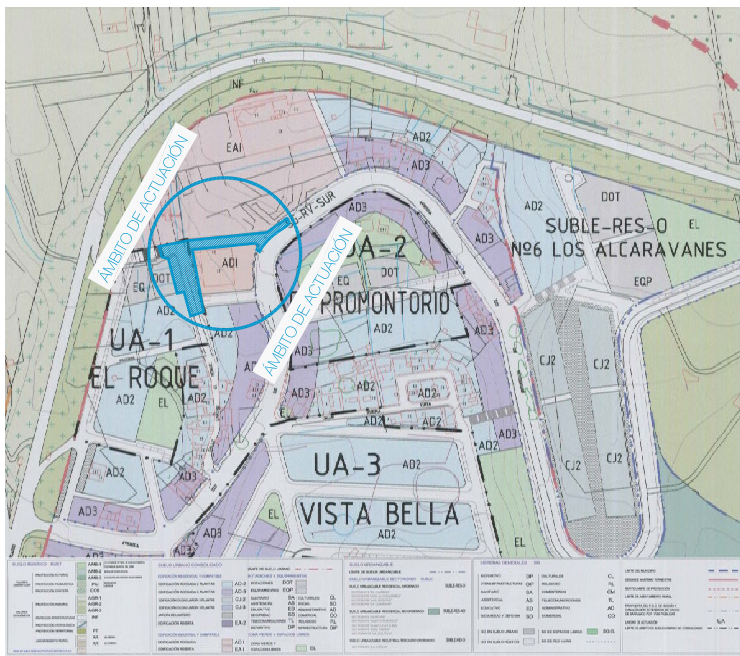

5 REPORTAJE FOTOGRÁFICO
ESTADO ACTUAL




Escala: 1/10000	
Elaborado:	Oct. 2014

ESTUDIO DE DETALLE
VIAJO AV. XXV DE NOVIEMBRE / CAMINO EL ROQUE
Av. XXV de Noviembre / Camino El Roque
C.P. 38441 La Guayana, TRINIDAD

FEDES ACCIONES S.L.U.
C.P. 38441 La Guayana, TRINIDAD

PLANO:	PLANOS DE INFORMACIÓN SITUACIÓN Y EMPLAZAMIENTO REFERENCIA A PLANEAMIENTO
G-1	

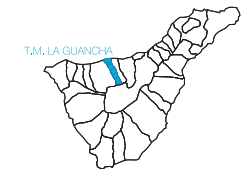

funcion all
Avenida Muelle nº29, Edificio C4, Local 4
38330, Lanzarote, S/C de Tenerife
+34 922 203 843
www.funcionall.com