



PLAN GENERAL DE ORDENACIÓN

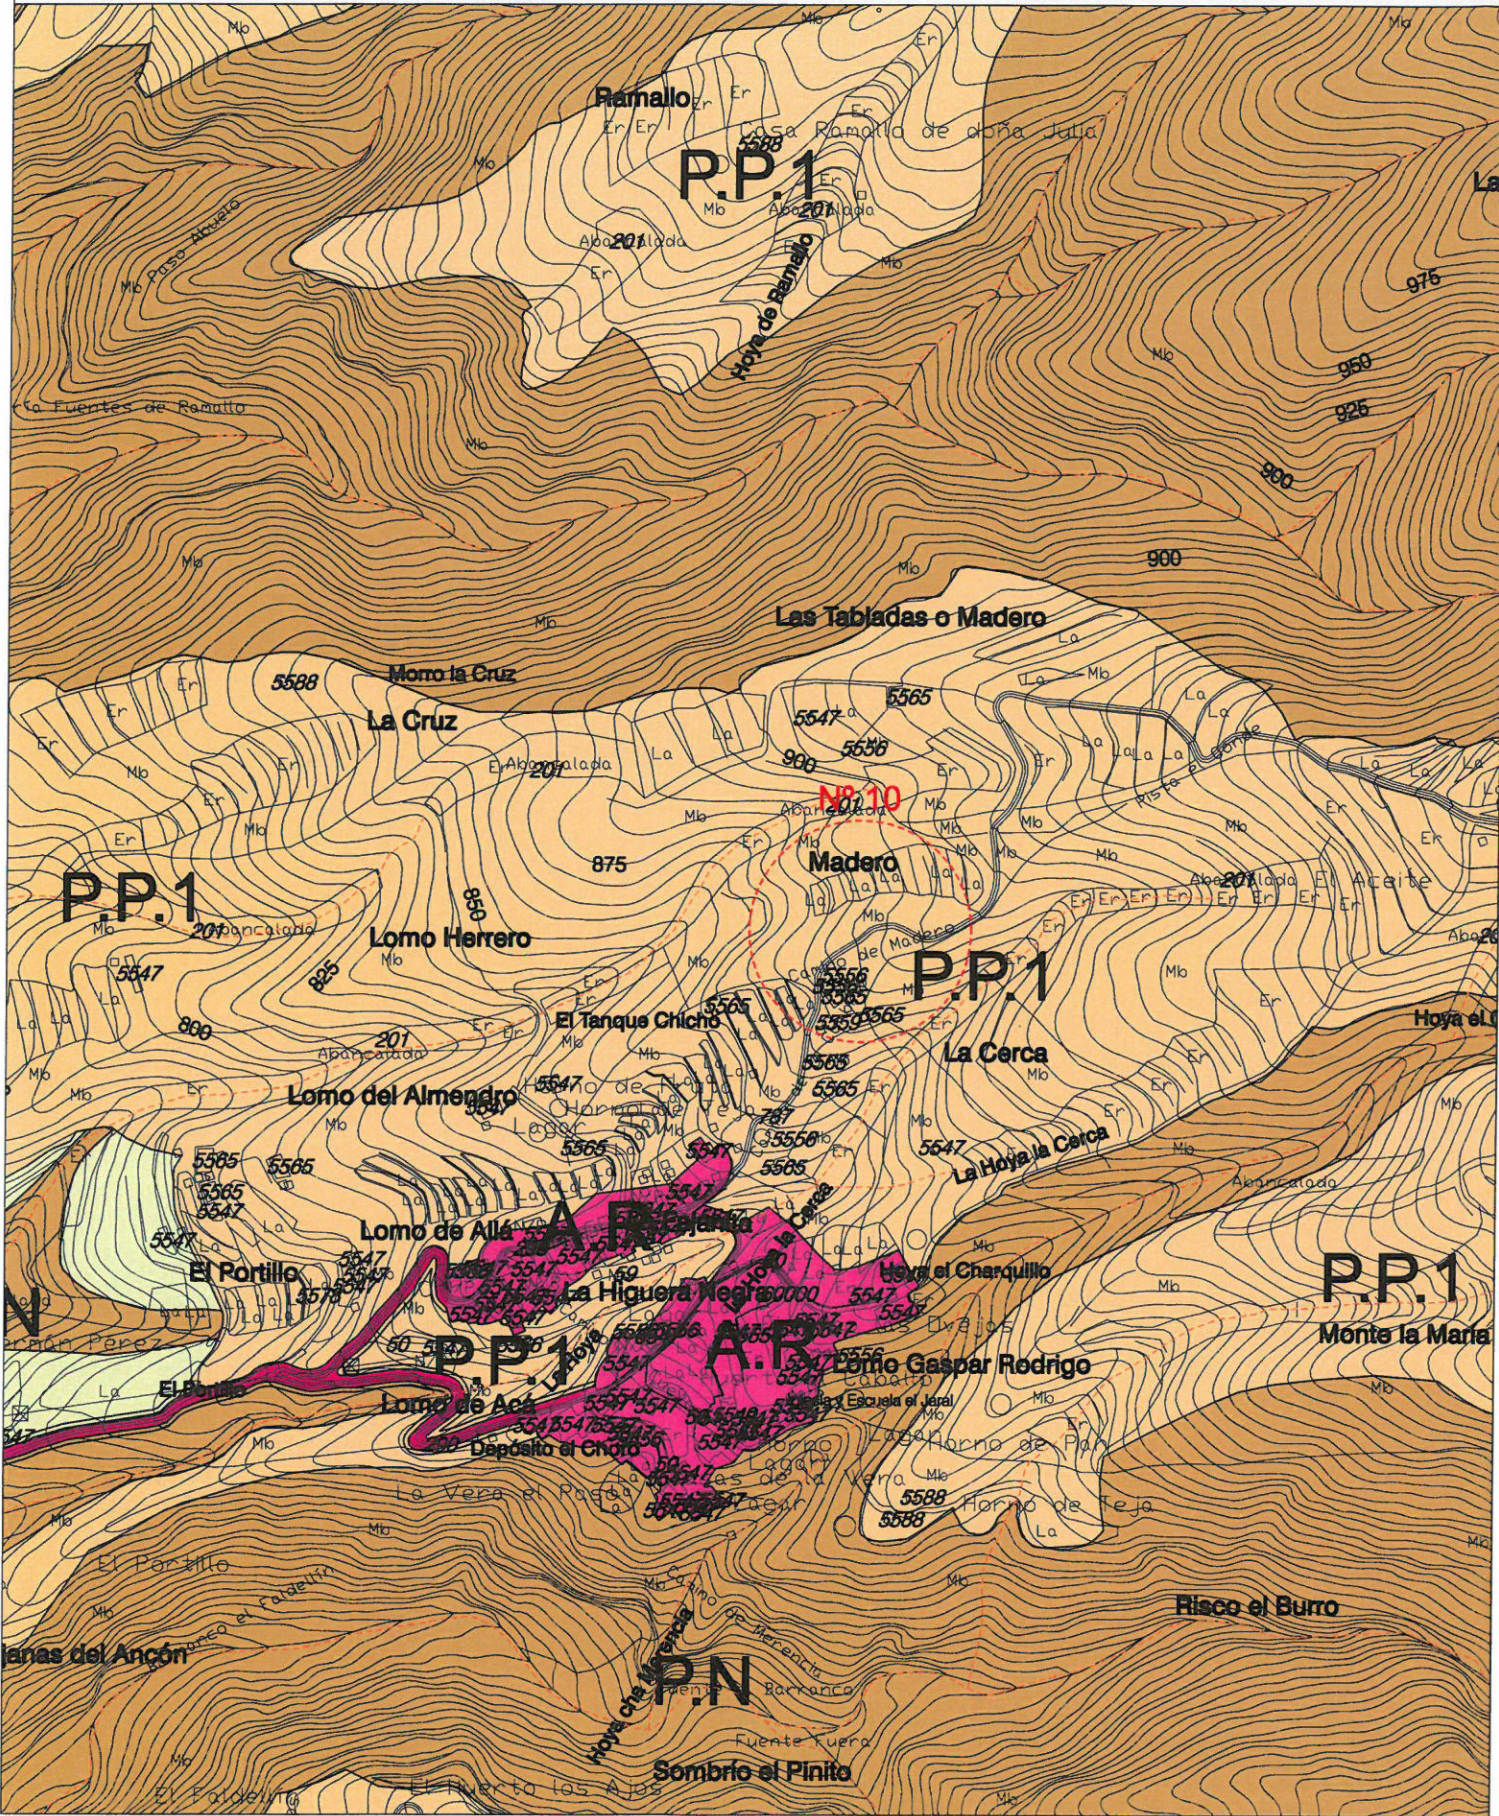

CORRECCIÓN PLAN GENERAL DE ORDENACIÓN

000038

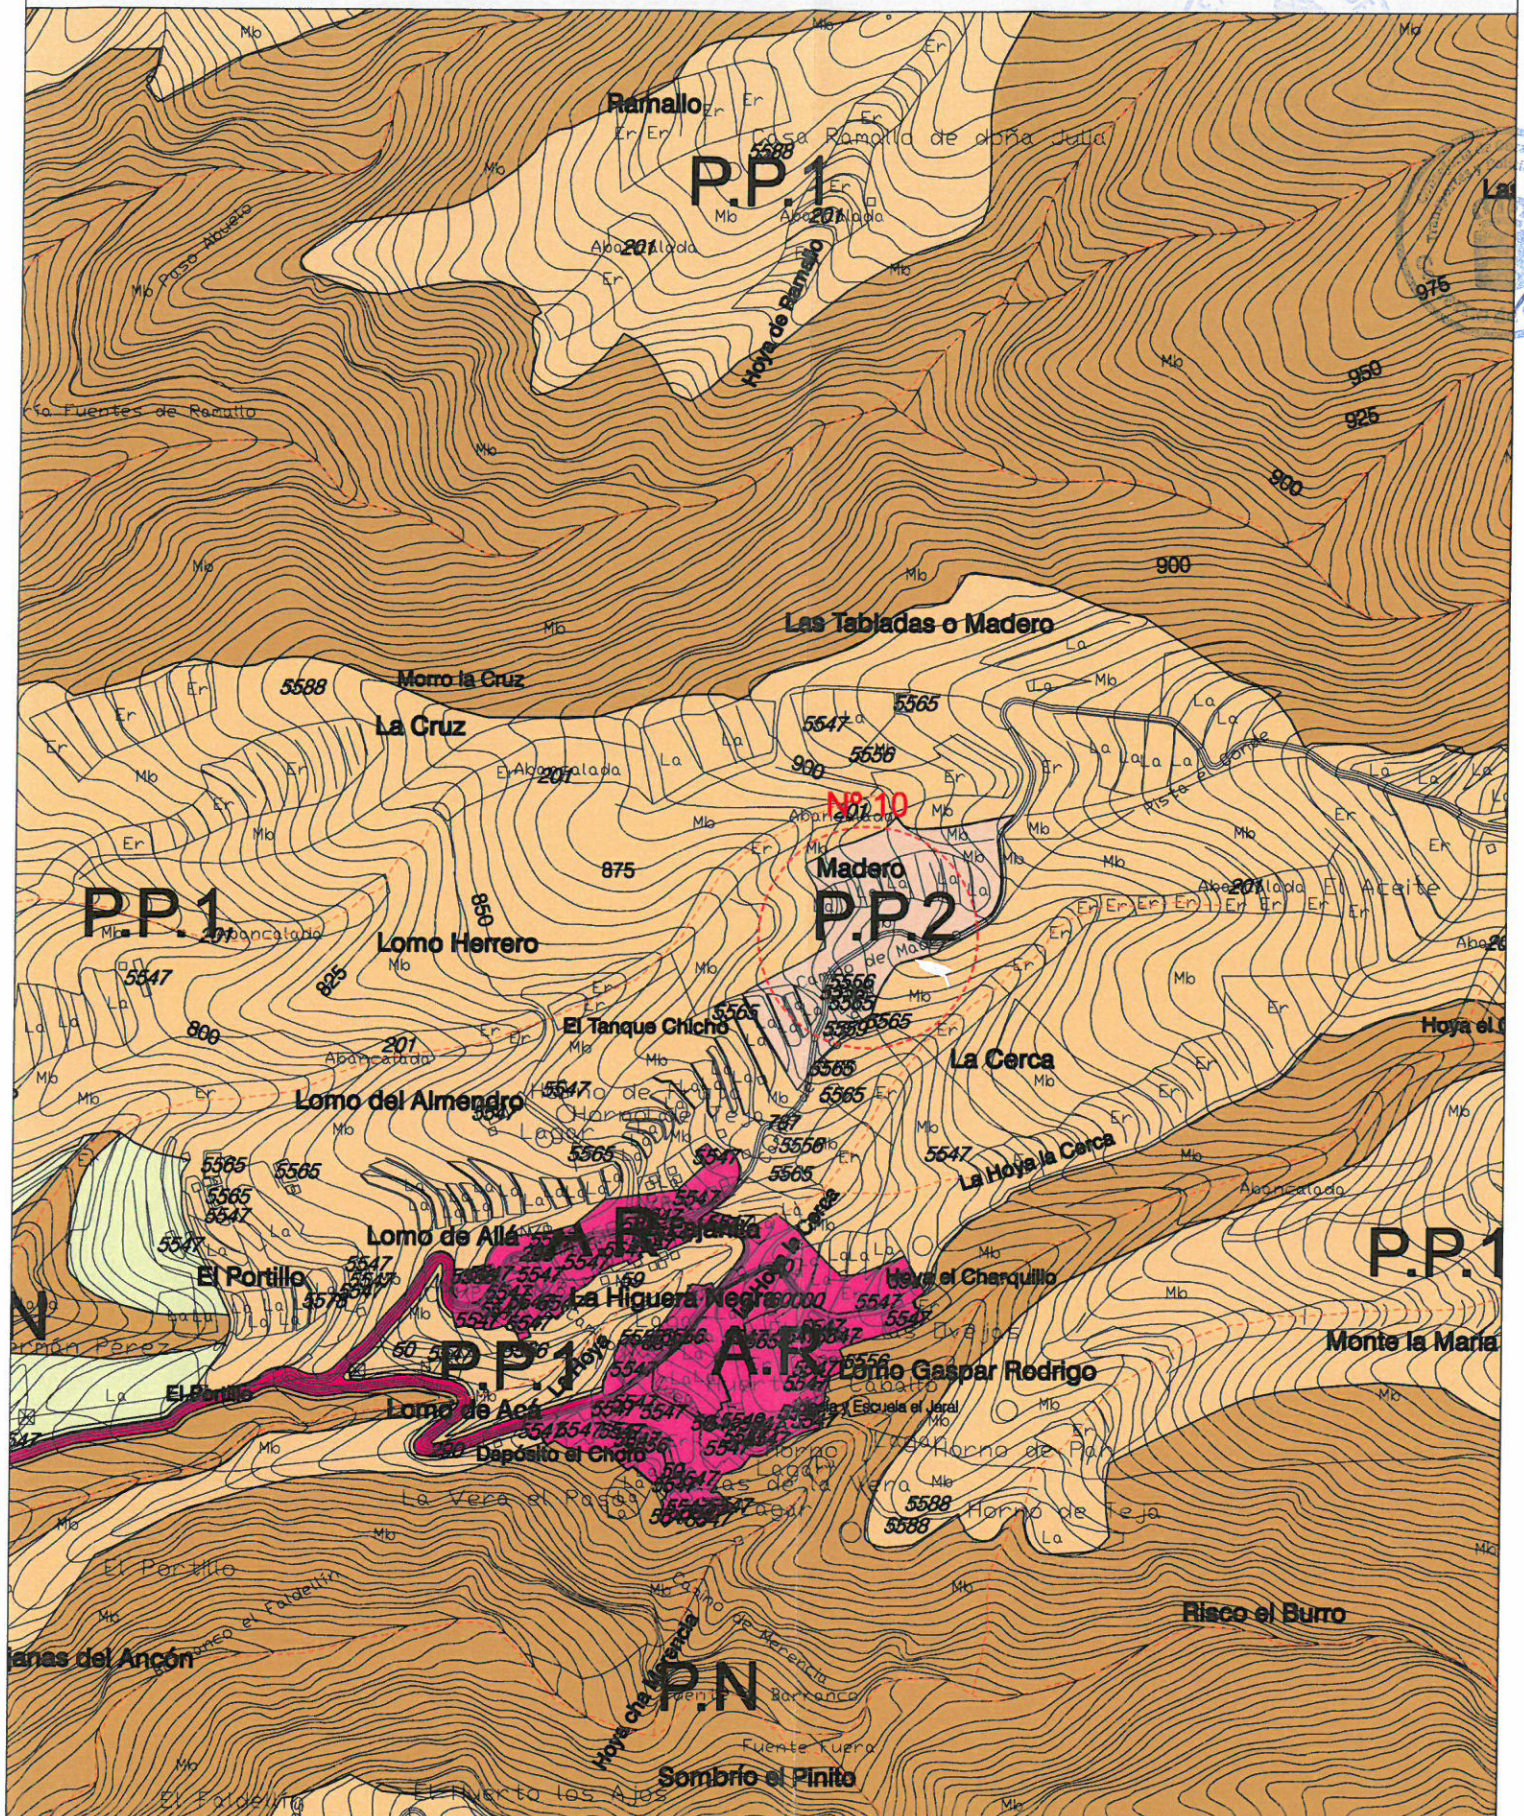

| | | | | | | | |
|--|---|--|--|---|--|--|---|
| SUELO URBANO S.U.C. CONSOLIDADO S.U.N.C. NO CONSOLIDADO I.C. INTERÉS CULTURAL | SUELO URBANIZABLE SECTORIZADO ORDENADO (SUO) R RESIDENCIAL T TURÍSTICO SUELO AFECTADO POR ESPACIO NATURAL | SECTORIZADO NO ORDENADO (SUSNO) R RESIDENCIAL T TURÍSTICO | SUELO RÚSTICO (S.R.) PROTECCIÓN AMBIENTAL E.N. NATURAL ESPACIO NATURAL PROTEGIDO (LENAC) N. NATURAL P.P.1 PASAJÍSTICA - 1 P.P.2 PASAJÍSTICA - 2 P.C.U. CULTURAL | P.C. COSTERA C.C. COSTERA (COMPATIBLE) | PROTECCIÓN ECONÓMICA A.I. AGRÍCOLA INTENSIVO A.T.1 AGRÍCOLA TRADICIONAL-1 A.T.2 AGRÍCOLA TRADICIONAL-2 I.E. INFRAESTRUCTURAS / EQUIPAMIENTOS C.I. COMPATIBLE INFRAESTRUCTURAS S.V. SISTEMA VIARIO | PROTECCIÓN TERRITORIAL V.R. VARIO RURAL P.T. PROTECCIÓN TERRITORIAL | ESPACIO NATURAL (ORDENADO) E.N.P. ESPACIO NATURAL PROTEGIDO (LENAC) |
| T.M. TÉRMINO MUNICIPAL C. COSTAS D.P. DOMINIO PÚBLICO R.D. RIBERA DEL MAR S.T. SERVICIOS DE TRÁNSITO S.P. SERVICIOS DE PROTECCIÓN C.I. CONS. INSULAR A. AGUAS | E.C. EJE CAUCE DE BARRANCO C. CARRETERAS L.E. LÍNEA DE EDIFICACIÓN L.E.N.P. LÍMITE DE ESPACIO NATURAL PROTEGIDO B.I.C. BIENES DE INTERÉS CULTURAL | | | | | | |

P.G.O. ADAPTACIÓN A LAS DIRECTRICES DE ORDENACIÓN GENERAL Y DEL TURISMO
CORRECCIÓN DE ERRORES GUÍA DE ISORA

| | |
|--|--|
| ORDENACIÓN ESTRUCTURAL CLASIFICACIÓN Y CATEGORIZACIÓN DE SUELO | PLANO Nº: M-10 ESCALA: 1:5000 FECHA: JUNIO 2011 |
| ZONA: LOS BURRITOS | |