



PLAN GENERAL DE ORDENACIÓN

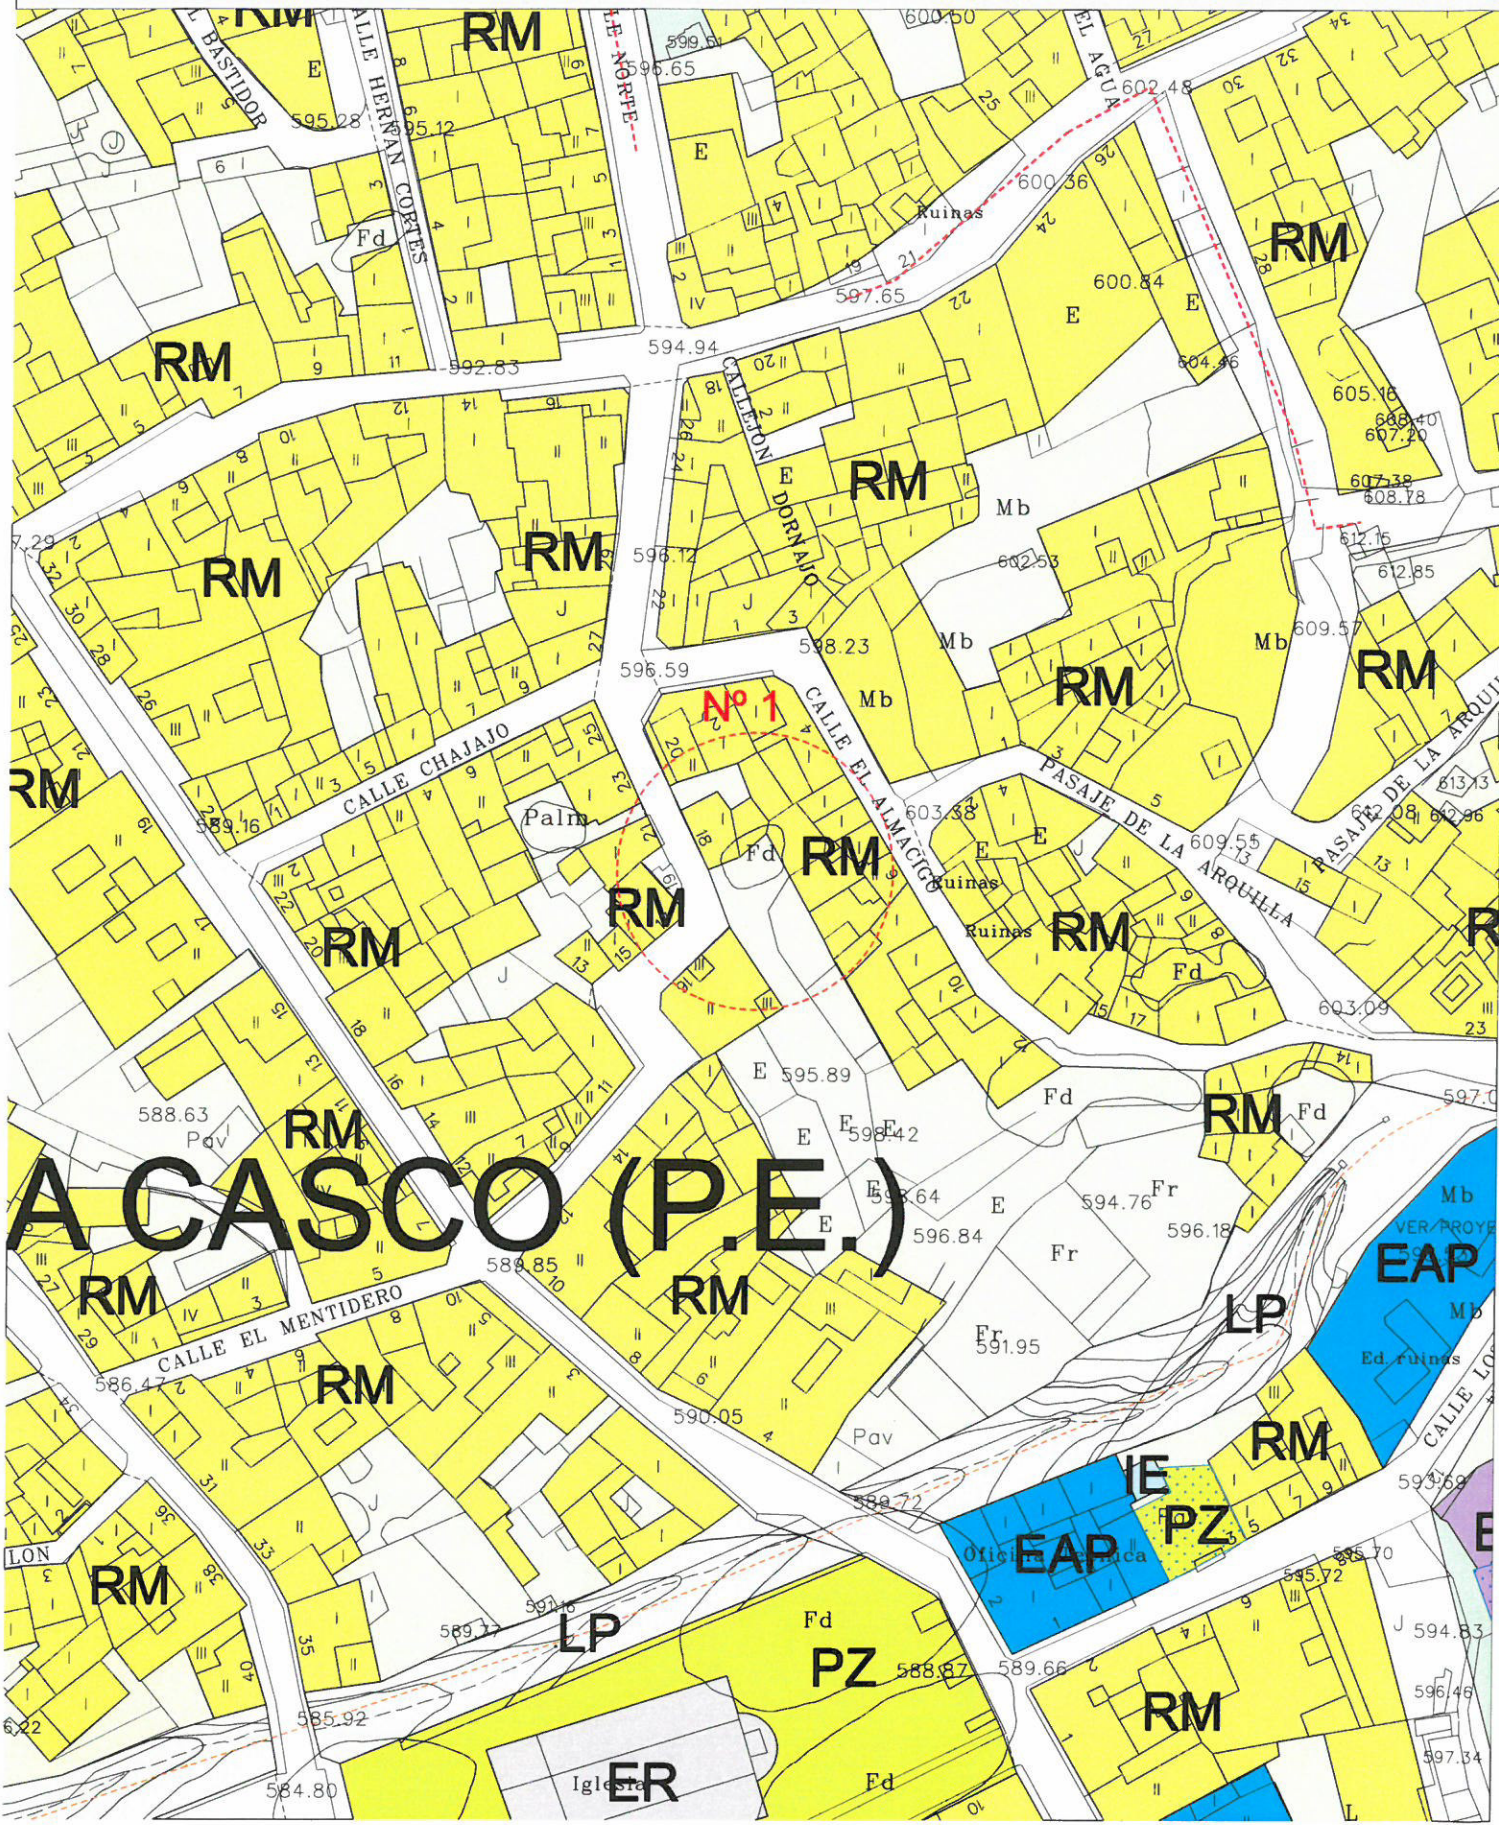

CORRECCIÓN PLAN GENERAL DE ORDENACIÓN

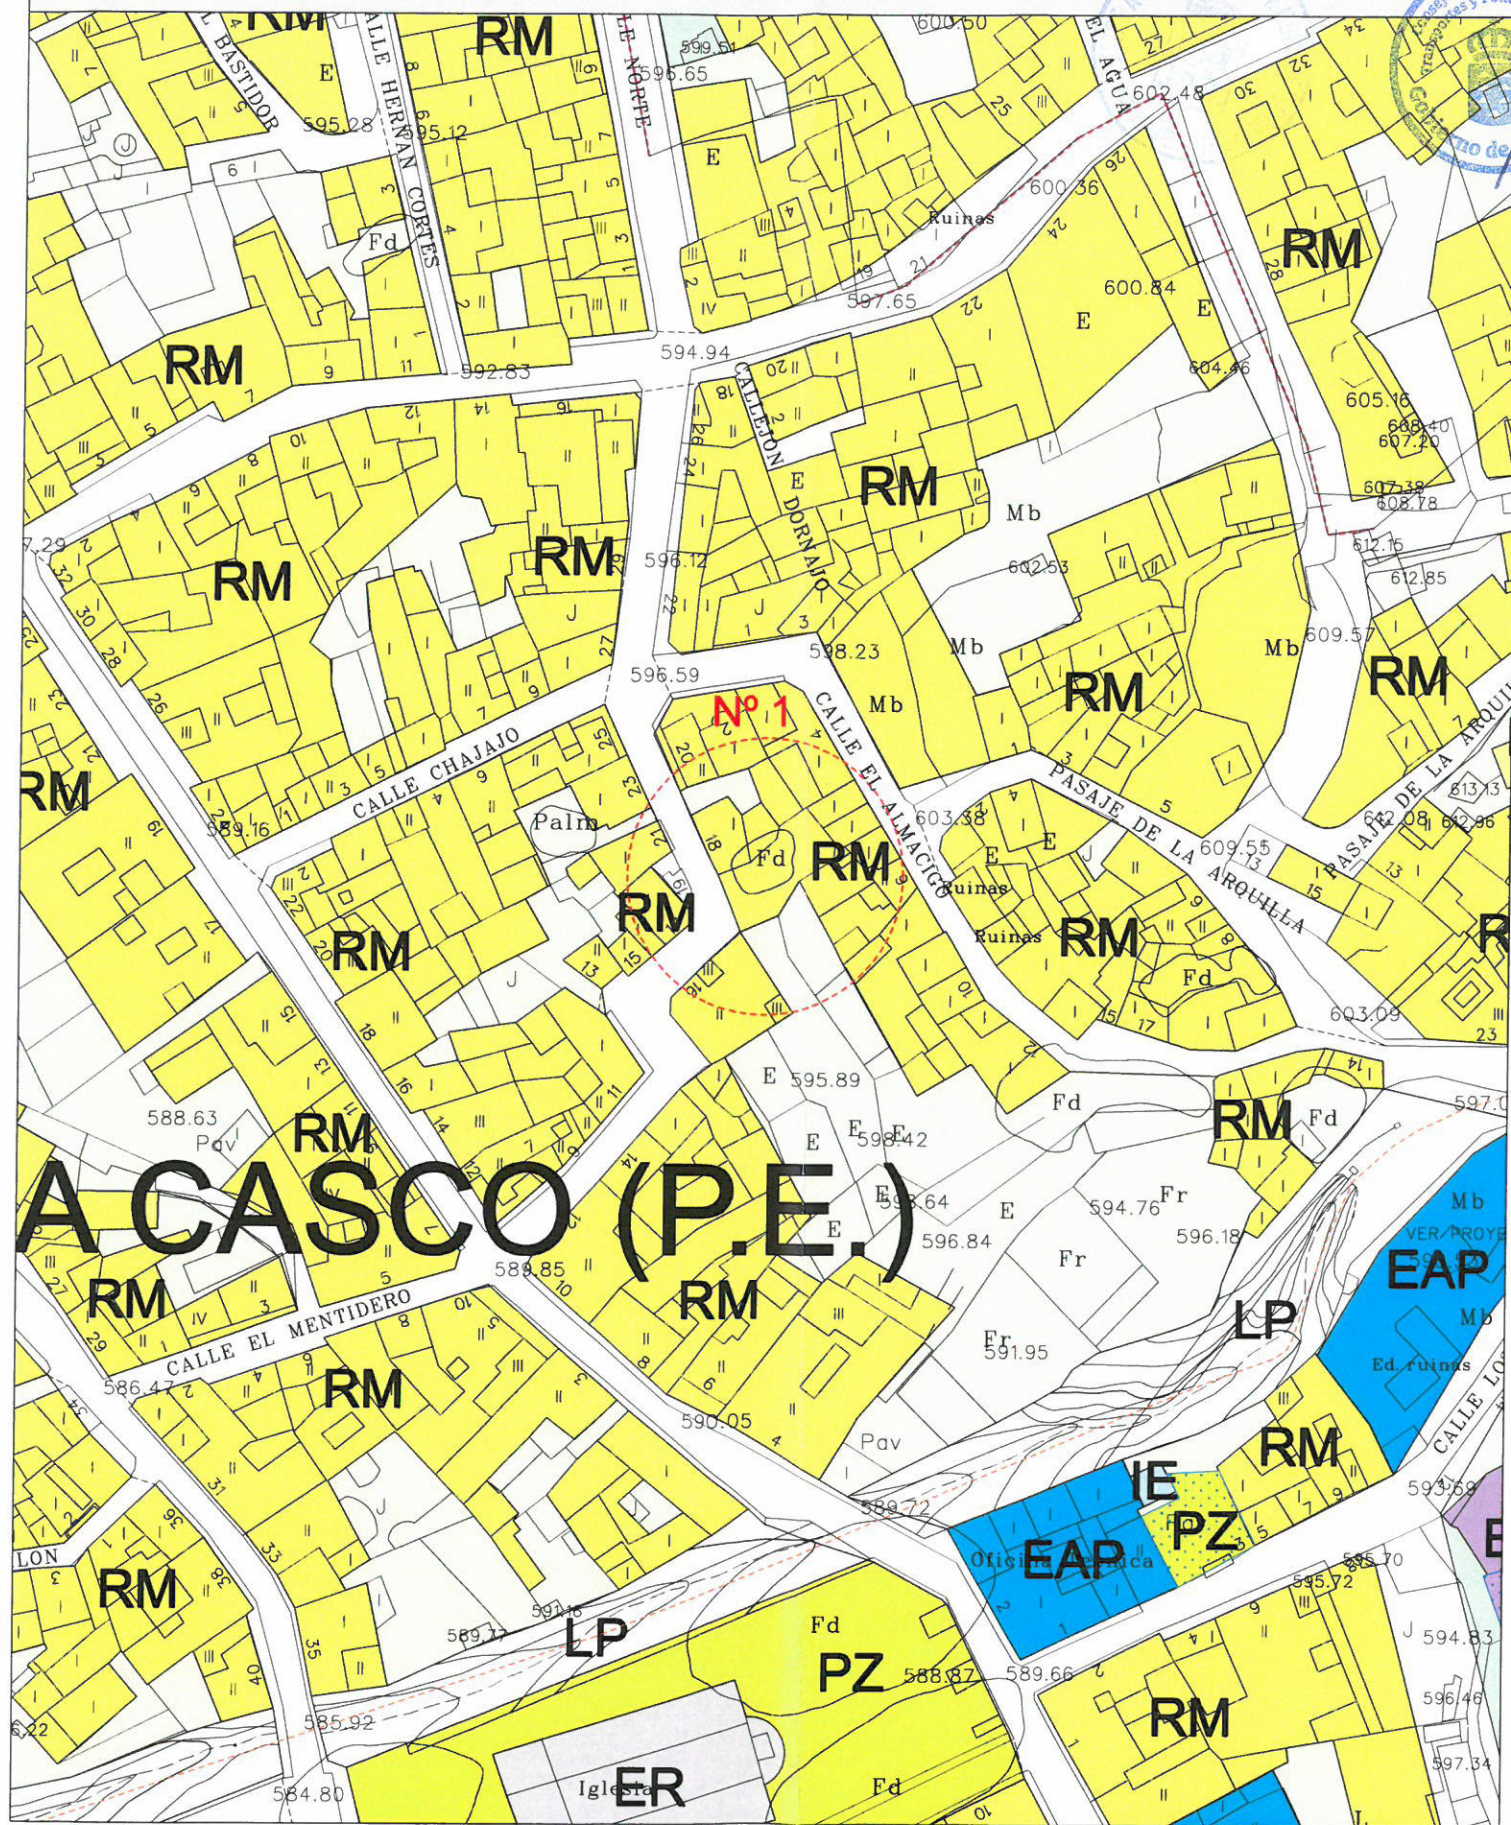

| ÁMBITOS | TIPOLOGÍAS | CIUDAD JARDÍN | ABIERTA | OTRAS | ESPACIOS LIBRES | CONDICIONES SINGULARES |
|--|--|--|--|--|--|--|
| <ul style="list-style-type: none"> ÁMBITO ÁMBITO DE ORDENACIÓN ORDENACIÓN RESERVA ÁMBITO RESERVADO RESERVA DE ORDENACIÓN RESERVA DE ORDENACIÓN RESERVA DE ORDENACIÓN RESERVA DE ORDENACIÓN RESERVA DE ORDENACIÓN RESERVA DE ORDENACIÓN | <ul style="list-style-type: none"> ALINEADA A VIAL ALINEADA A VIAL ALINEADA A VIAL ALINEADA A VIAL ALINEADA A VIAL ALINEADA A VIAL ALINEADA A VIAL ALINEADA A VIAL ALINEADA A VIAL ALINEADA A VIAL | <ul style="list-style-type: none"> CIUDAD JARDÍN CIUDAD JARDÍN CIUDAD JARDÍN CIUDAD JARDÍN CIUDAD JARDÍN CIUDAD JARDÍN CIUDAD JARDÍN CIUDAD JARDÍN CIUDAD JARDÍN CIUDAD JARDÍN | <ul style="list-style-type: none"> ABIERTA ABIERTA ABIERTA ABIERTA ABIERTA ABIERTA ABIERTA ABIERTA ABIERTA ABIERTA | <ul style="list-style-type: none"> OTRAS OTRAS OTRAS OTRAS OTRAS OTRAS OTRAS OTRAS OTRAS OTRAS | <ul style="list-style-type: none"> ESPACIOS LIBRES ESPACIOS LIBRES ESPACIOS LIBRES ESPACIOS LIBRES ESPACIOS LIBRES ESPACIOS LIBRES ESPACIOS LIBRES ESPACIOS LIBRES ESPACIOS LIBRES ESPACIOS LIBRES | <ul style="list-style-type: none"> CONDICIONES SINGULARES CONDICIONES SINGULARES CONDICIONES SINGULARES CONDICIONES SINGULARES CONDICIONES SINGULARES CONDICIONES SINGULARES CONDICIONES SINGULARES CONDICIONES SINGULARES CONDICIONES SINGULARES CONDICIONES SINGULARES |

P. G. O. ADAPTACIÓN A LAS DIRECTRICES DE ORDENACIÓN GENERAL Y DEL TURISMO

CORRECCIÓN DE ERRORES

GUÍA DE ISORA

ORDENACIÓN

USOS PORMENORIZADOS

GUÍA DE ISORA

PLANO Nº: M-12

ESCALA: 1/1.000

FECHA: JUNIO 2011