



# PLAN GENERAL DE ORDENACIÓN

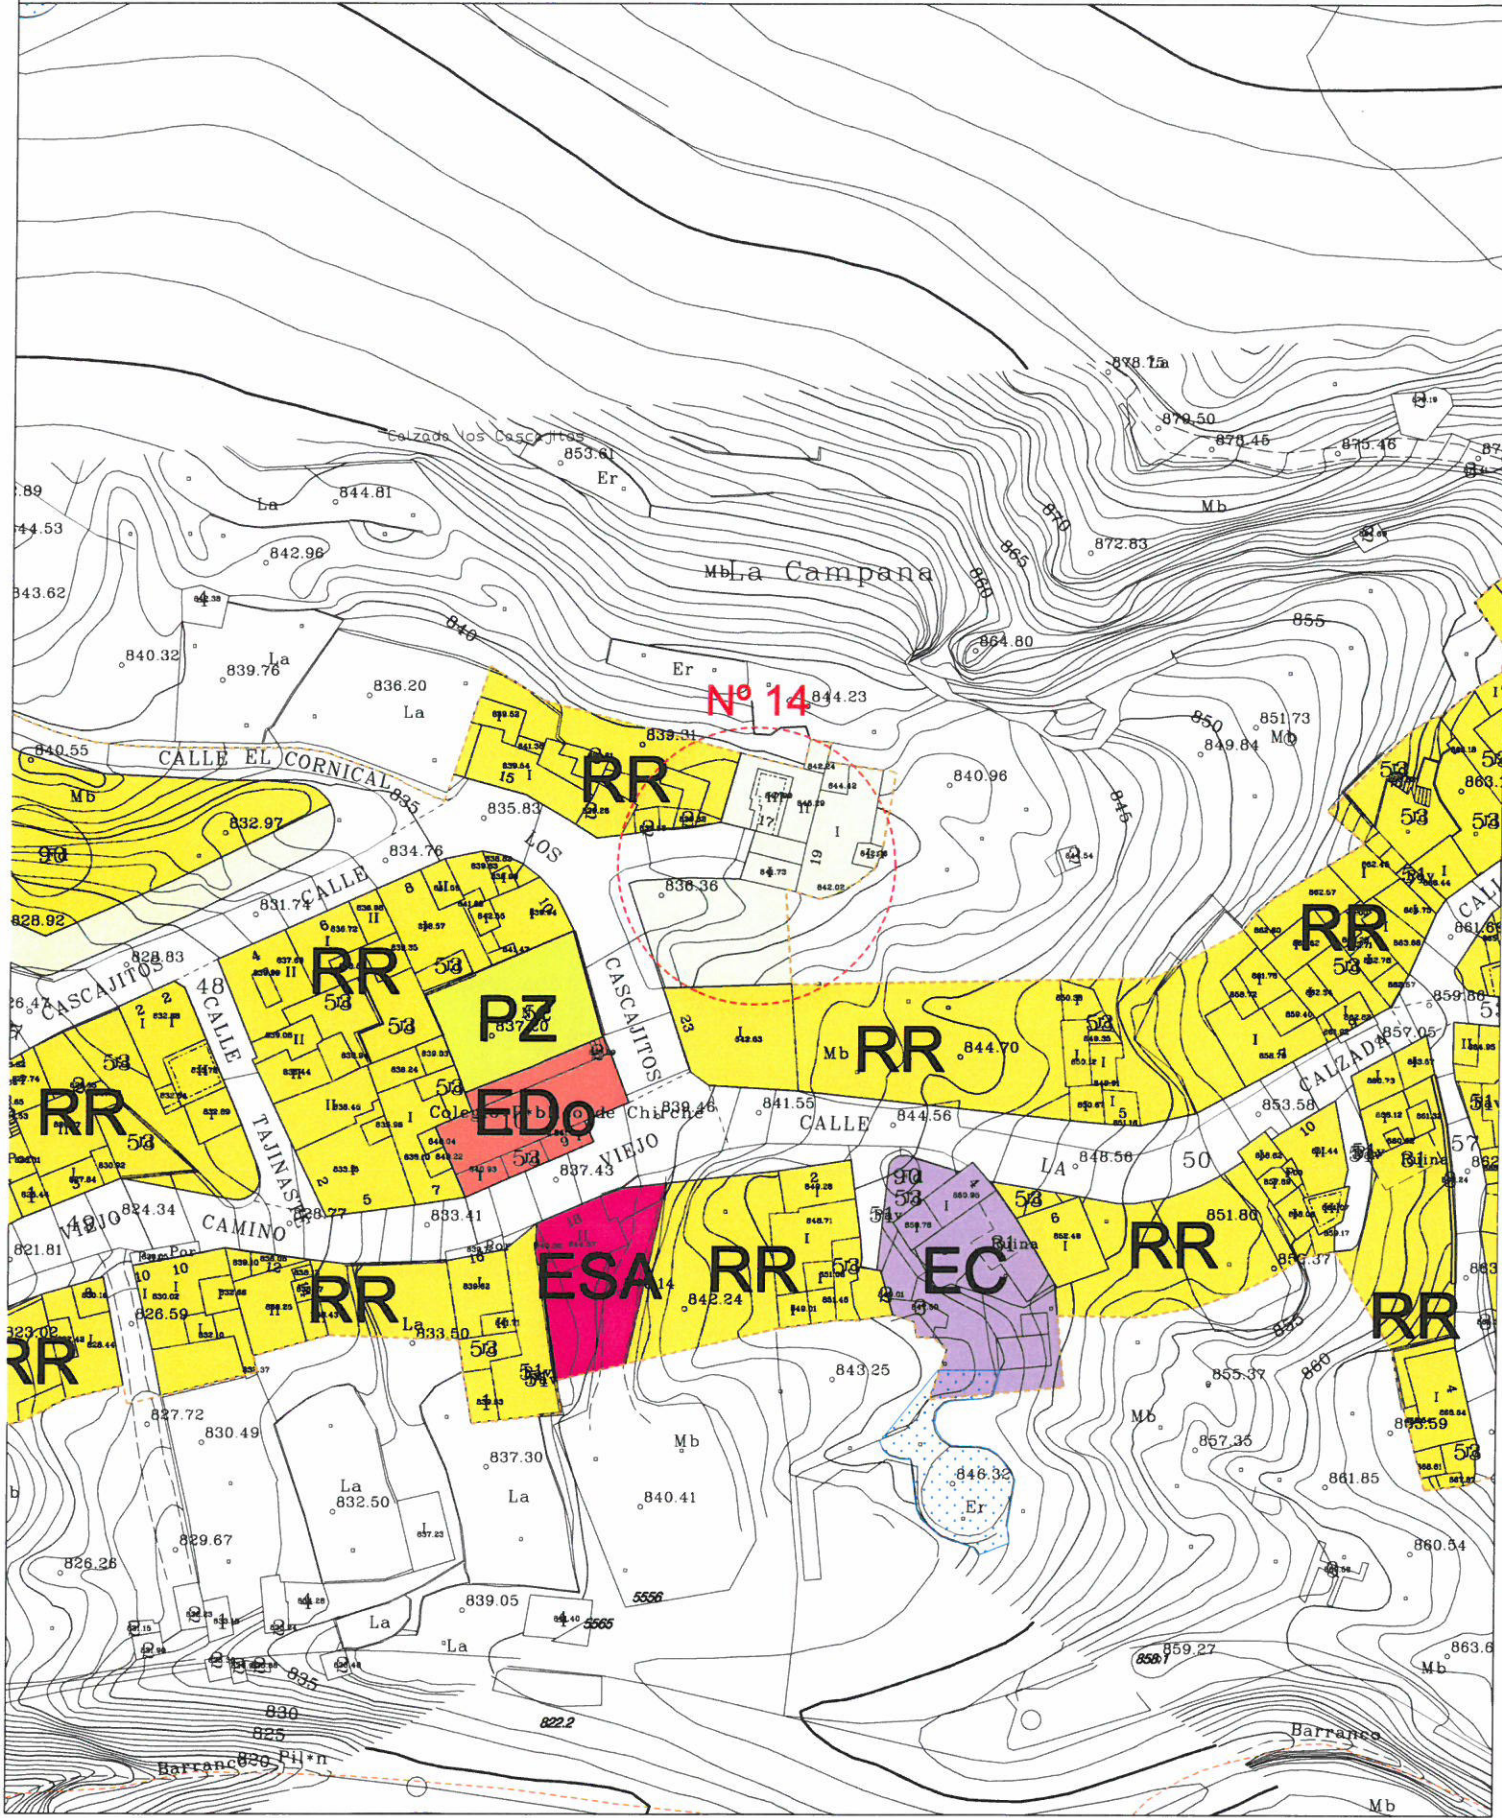

# CORRECCIÓN PLAN GENERAL DE ORDENACIÓN 000052

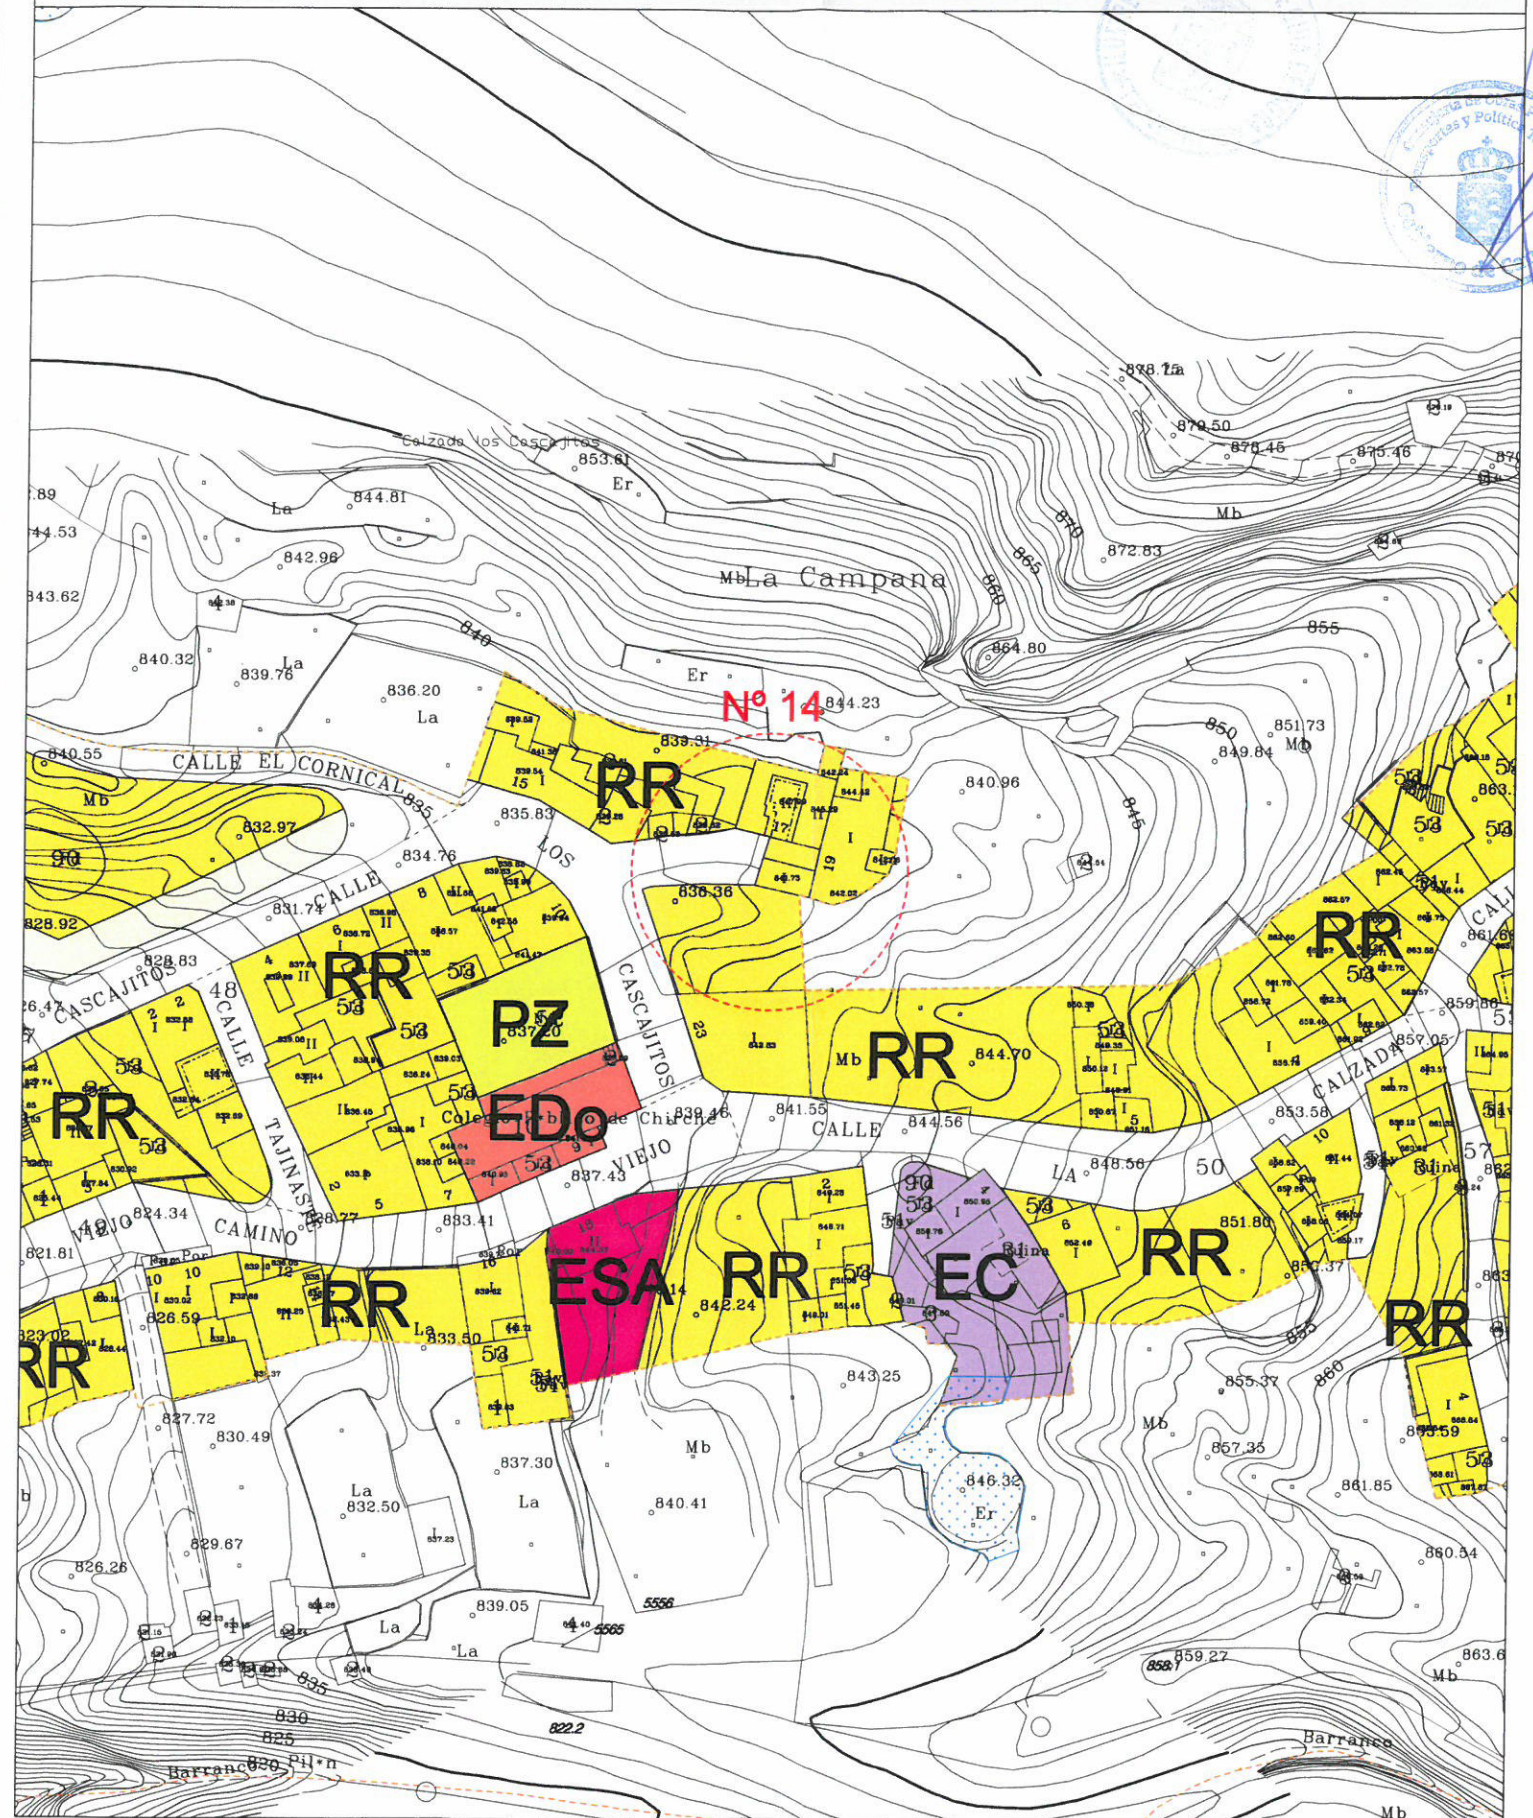

ÁMBITOS	USOS	CONDICIONES SINGULARES
<ul style="list-style-type: none"> <li>ÁMBITO DE ORDENACIÓN</li> <li>ORDENACIÓN RESERVADA</li> <li>ORDENACIÓN DEFINITIVA</li> <li>RESERVACIÓN DE ORDENACIÓN</li> <li>RESERVACIÓN DE ORDENACIÓN</li> <li>RESERVACIÓN DE ORDENACIÓN</li> <li>RESERVACIÓN DE ORDENACIÓN</li> <li>RESERVACIÓN DE ORDENACIÓN</li> </ul>	<b>RESIDENCIAL</b> RU URBANIZABLE RA ADJUNTA RC COLECTIVA TR TURISMO RURAL VP VIVIENDA PROTEGIDA MT MUESTRO RR RURAL	<ul style="list-style-type: none"> <li>ILUMINACIÓN</li> <li>ALBERGUE</li> <li>BAÑOS</li> <li>DESERVA</li> <li>TELECOMUNICACIONES</li> <li>ESTACION DE SERVICIO</li> <li>TREATAMIENTO DE RESIDUOS</li> <li>ESTACION DE TRANSPORTES</li> <li>APARCAMIENTOS</li> </ul>

P. G. O. ADAPTACIÓN A LAS DIRECTRICES DE ORDENACIÓN GENERAL Y DEL TURISMO

CORRECCIÓN DE ERRORES

GUÍA DE ISORA

ORDENACIÓN

USOS PORMENORIZADOS

CHIRCHE

PLANO Nº: M-14.2

ESCALA: 1/1.000

FECHA: JUNIO 2011