


PLAN GENERAL DE ORDENACIÓN



CORRECCIÓN PLAN GENERAL DE ORDENACIÓN

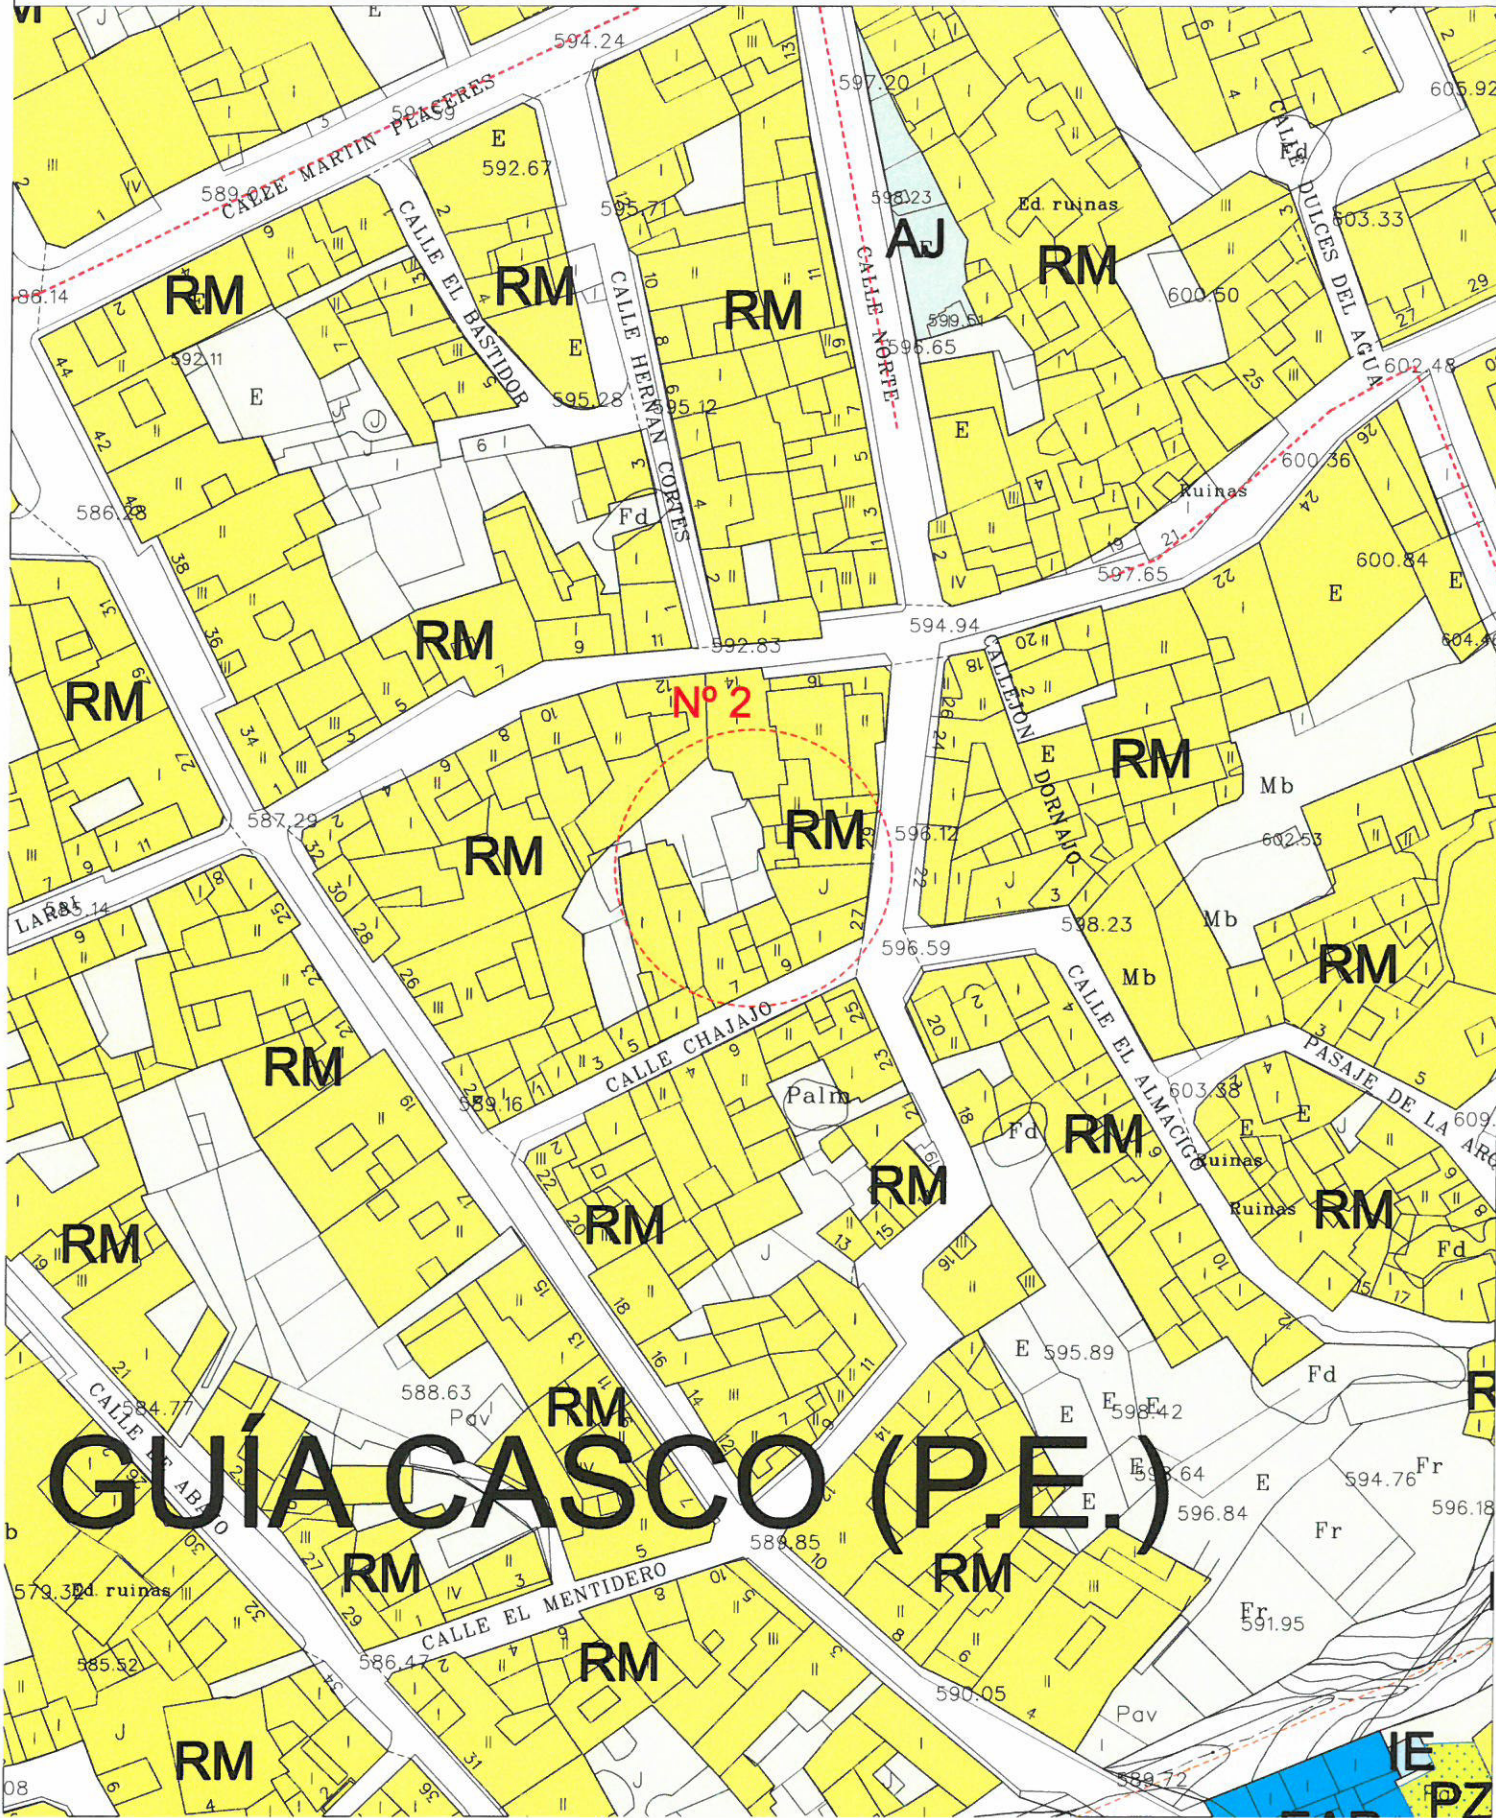

0.00013



ÁMBITOS		USOS		ESPACIOS LIBRES		DOTACIONES Y EQUIPAMENTOS		INFRAESTRUCTURAS		CONDICIONES SINGULARES	
---	ÁMBITO DE ORDENACIÓN	RESIDENCIAL	TURÍSTICO	ESPACIO PÚBLICO	PARQUE PERMANENTE	OCIOSO	ECI CASERÍO	HE	OTROS	ELEMENTO ENCONTRADO	PARAMÉTRICO Y CONDICIONES ESPECÍFICAS
---	ÁMBITO DE ORDENACIÓN REINTEGRO	RA	TE	COMERCIO	PARQUE LIBRE	ES	OTROS	IS	OTROS	PARAMÉTRICO Y CONDICIONES ESPECÍFICAS	SEÑAL DE DETALLE VISIBILE
---	ÁMBITO DE ORDENACIÓN REINTEGRO	RE	TR	OTROS	PLAZA Y PASEO	ED	OTROS	IE	OTROS	PARAMÉTRICO Y CONDICIONES ESPECÍFICAS	
---	ÁMBITO DE ORDENACIÓN REINTEGRO	RM	TR	OTROS	PLAZA Y PASEO	ED	OTROS	IE	OTROS	PARAMÉTRICO Y CONDICIONES ESPECÍFICAS	
---	ÁMBITO DE ORDENACIÓN REINTEGRO	RM	TR	OTROS	PLAZA Y PASEO	ED	OTROS	IE	OTROS	PARAMÉTRICO Y CONDICIONES ESPECÍFICAS	
---	ÁMBITO DE ORDENACIÓN REINTEGRO	RM	TR	OTROS	PLAZA Y PASEO	ED	OTROS	IE	OTROS	PARAMÉTRICO Y CONDICIONES ESPECÍFICAS	

	P. G. O. ADAPTACIÓN A LAS DIRECTRICES DE ORDENACIÓN GENERAL Y DEL TURISMO	
	CORRECCIÓN DE ERRORES	GUÍA DE ISORA
	ORDENACIÓN	PLANO Nº: M-2.2
USOS PORMENORIZADOS	ESCALA: 1/1.000	
GUÍA DE ISORA	FECHA: JUNIO 2011	