



PLAN GENERAL DE ORDENACIÓN

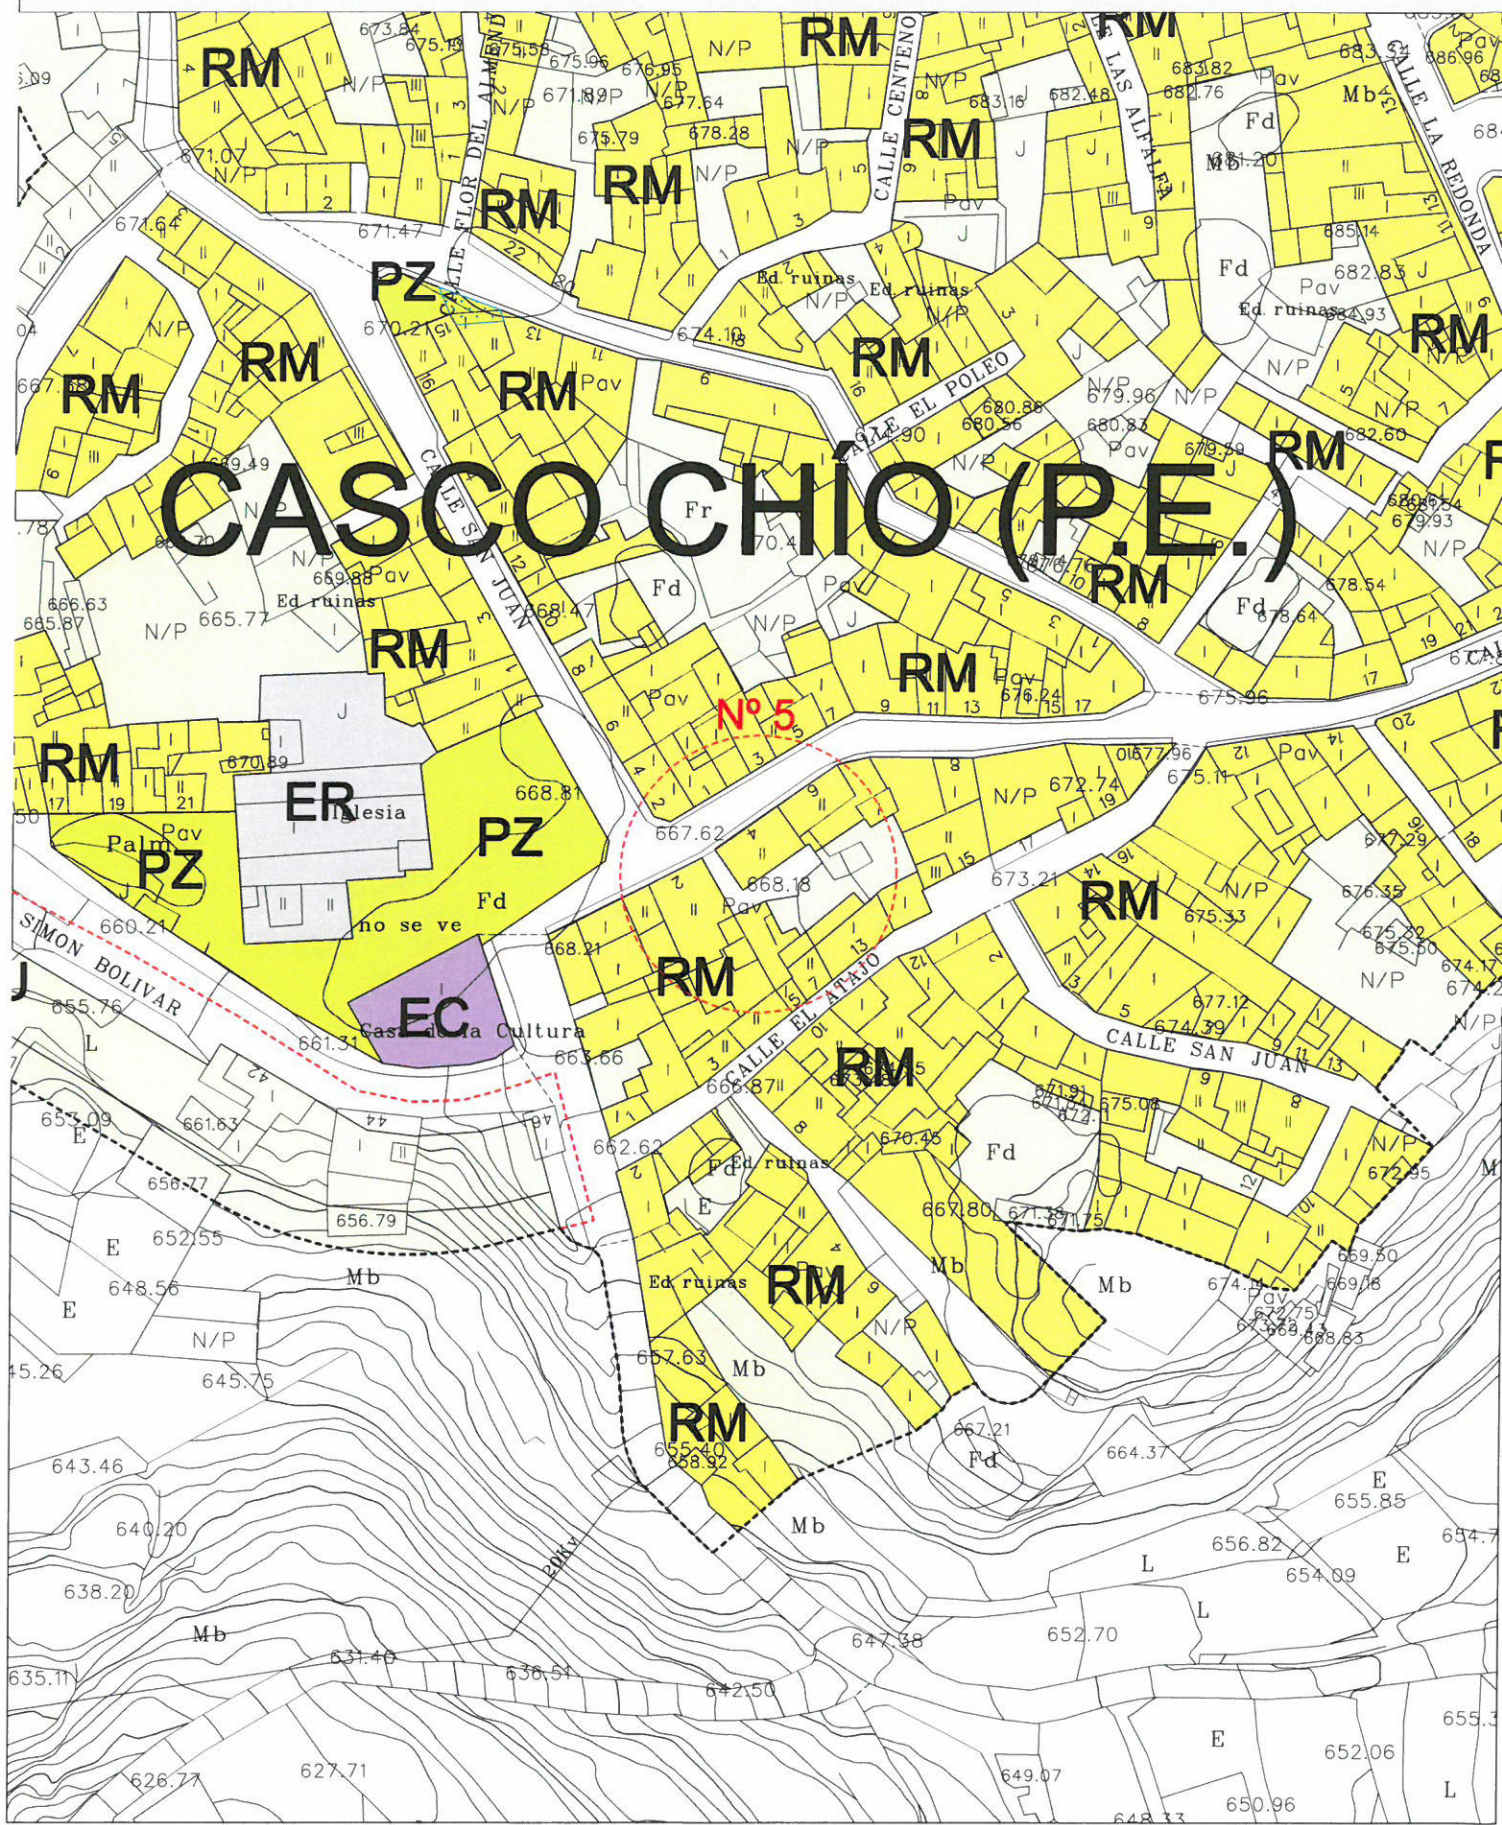

CORRECCIÓN PLAN GENERAL DE ORDENACIÓN

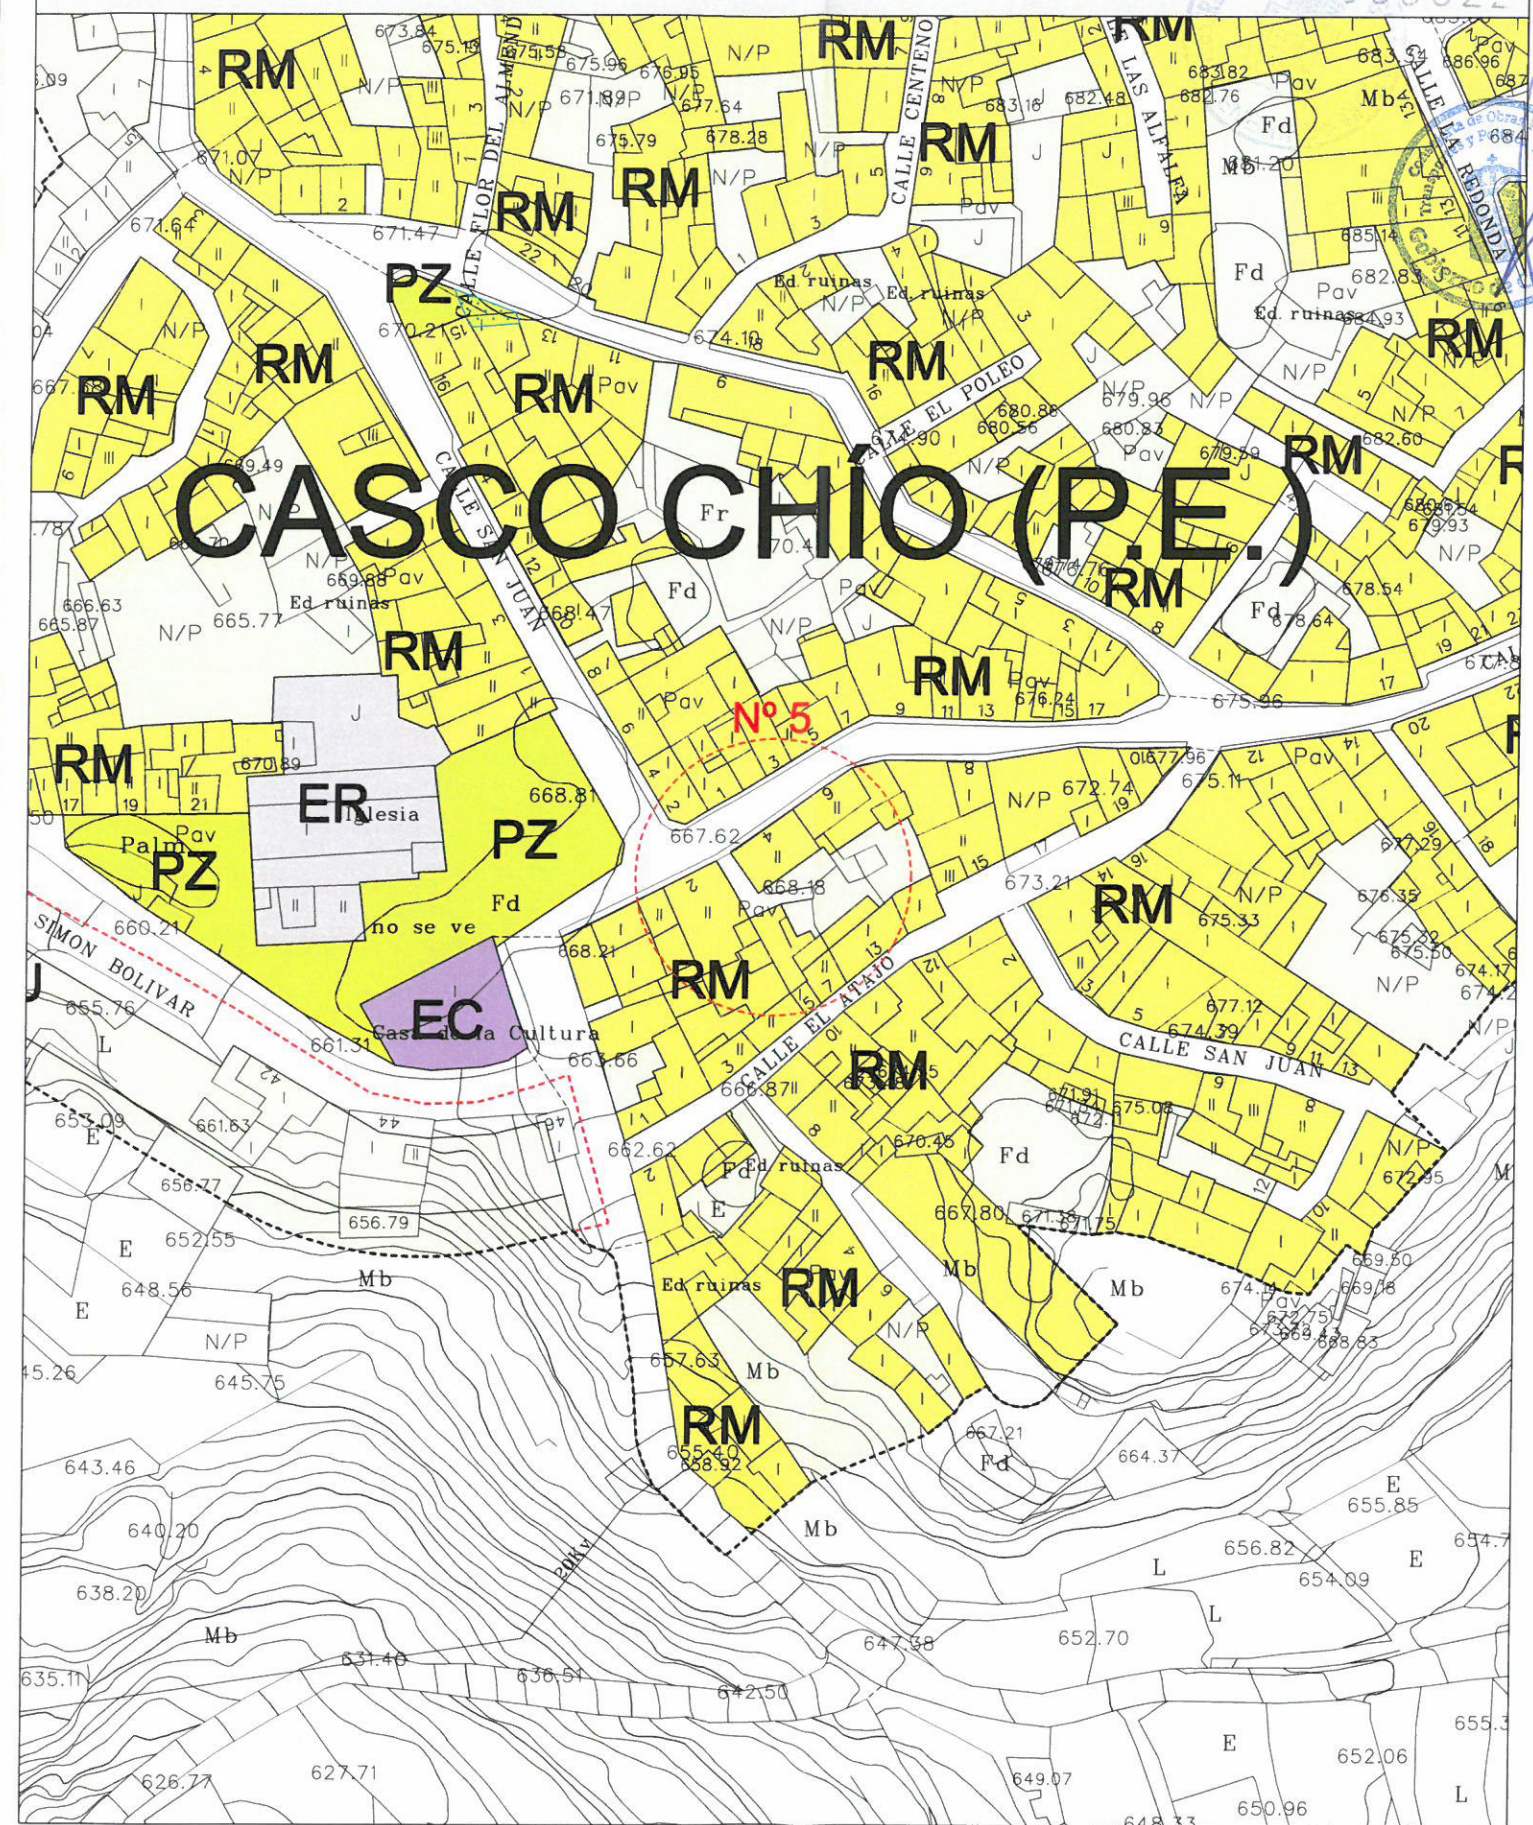

ÁMBITOS		USOS		ESPACIOS LIBRES		DOTACIONES Y EQUIPAMIENTOS		INFRAESTRUCTURAS		CONDICIONES SINGULARES	
...	...	RESIDENCIAL	TURÍSTICO	OTROS	ESPACIOS LIBRES	DOTACIONES Y EQUIPAMIENTOS	DOTACIONES Y EQUIPAMIENTOS	INFRAESTRUCTURAS	CONDICIONES SINGULARES	CONDICIONES SINGULARES	CONDICIONES SINGULARES
...	...	RU: RESIDENCIAL URBANA	TH: HOTELERÍA	OT: OTRO	PL: PARQUE LIBRE	OC: OCCIDENTE	EC: ESTACIONAMIENTO	IA: INFRAESTRUCTURA DE AGUAS	SI: SERVICIOS	SI: SERVICIOS	SI: SERVICIOS
...	...	RA: RESIDENCIAL ALTERNATIVA	TE: TURISMO ESCUELA	OL: OLIVAR	PA: PASEO	ED: EDUCACIÓN	CO: COCINA	IS: SERVICIOS	DI: DIVERSIÓN	DI: DIVERSIÓN	DI: DIVERSIÓN
...	...	RC: RESIDENCIAL CONDOMINIO	TR: TURISMO RURAL	MT: MONTAÑA	AL: ANEXO ALBERGUE	CU: CULTURAL	OR: OTRO	IT: TELECOMUNICACIONES	DE: DEPORTIVO	DE: DEPORTIVO	DE: DEPORTIVO
...	...	RP: RESIDENCIAL PRIVADO	UR: URBANIZACIÓN RURAL	OT: OTRO	AM: AREA ALBERGUE	RE: RECREATIVO	RE: RECREATIVO	ES: ESTACION DE SERVICIO	RE: RECREATIVO	RE: RECREATIVO	RE: RECREATIVO
...	...	RM: RESIDENCIAL MUESTRA	TP: TURISMO PROMOCIONAL	OT: OTRO	AP: AREA ALBERGUE	RE: RECREATIVO	RE: RECREATIVO	ES: ESTACION DE SERVICIO	RE: RECREATIVO	RE: RECREATIVO	RE: RECREATIVO
...	...	ER: ERMITA	UP: URBANIZACIÓN PROYECTADA	OT: OTRO	AP: AREA ALBERGUE	RE: RECREATIVO	RE: RECREATIVO	ES: ESTACION DE SERVICIO	RE: RECREATIVO	RE: RECREATIVO	RE: RECREATIVO
...	...	ER: ERMITA	UR: URBANIZACIÓN REALIZADA	OT: OTRO	AP: AREA ALBERGUE	RE: RECREATIVO	RE: RECREATIVO	ES: ESTACION DE SERVICIO	RE: RECREATIVO	RE: RECREATIVO	RE: RECREATIVO
...	...	ER: ERMITA	UR: URBANIZACIÓN REALIZADA	OT: OTRO	AP: AREA ALBERGUE	RE: RECREATIVO	RE: RECREATIVO	ES: ESTACION DE SERVICIO	RE: RECREATIVO	RE: RECREATIVO	RE: RECREATIVO

P.G.O. ADAPTACIÓN A LAS DIRECTRICES DE ORDENACIÓN GENERAL Y DEL TURISMO

CORRECCIÓN DE ERRORES

GUÍA DE ISORA

ORDENACIÓN

USOS PORMENORIZADOS

ESCALA: 1/1.000

FECHA: JUNIO 2011

ZONA: CHIO

PLANO Nº: M-5.2