



PLAN GENERAL DE ORDENACIÓN

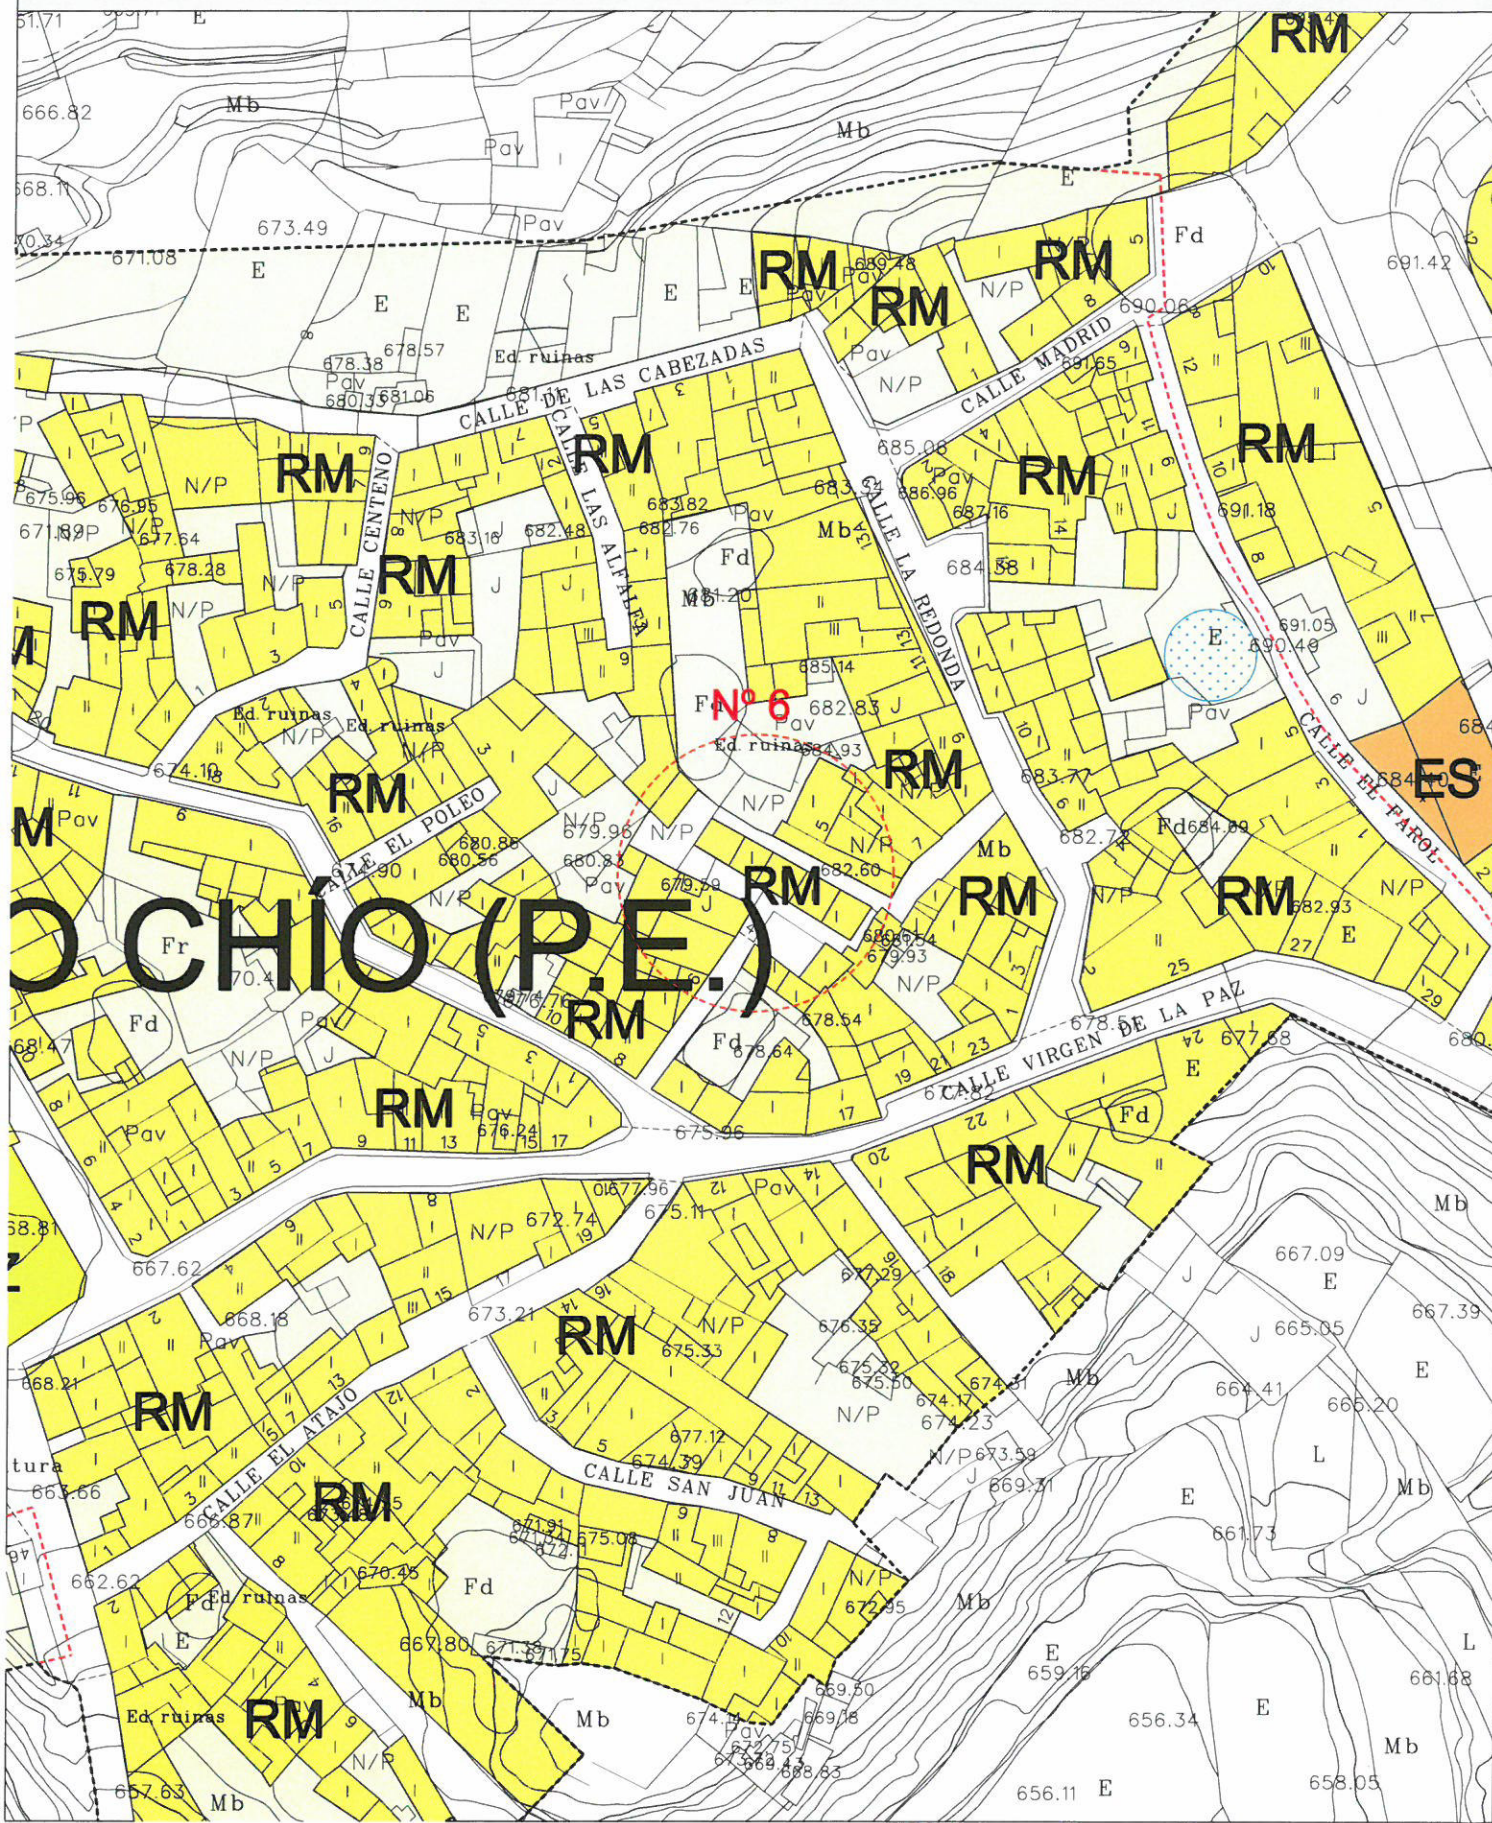

CORRECCIÓN PLAN GENERAL DE ORDENACIÓN

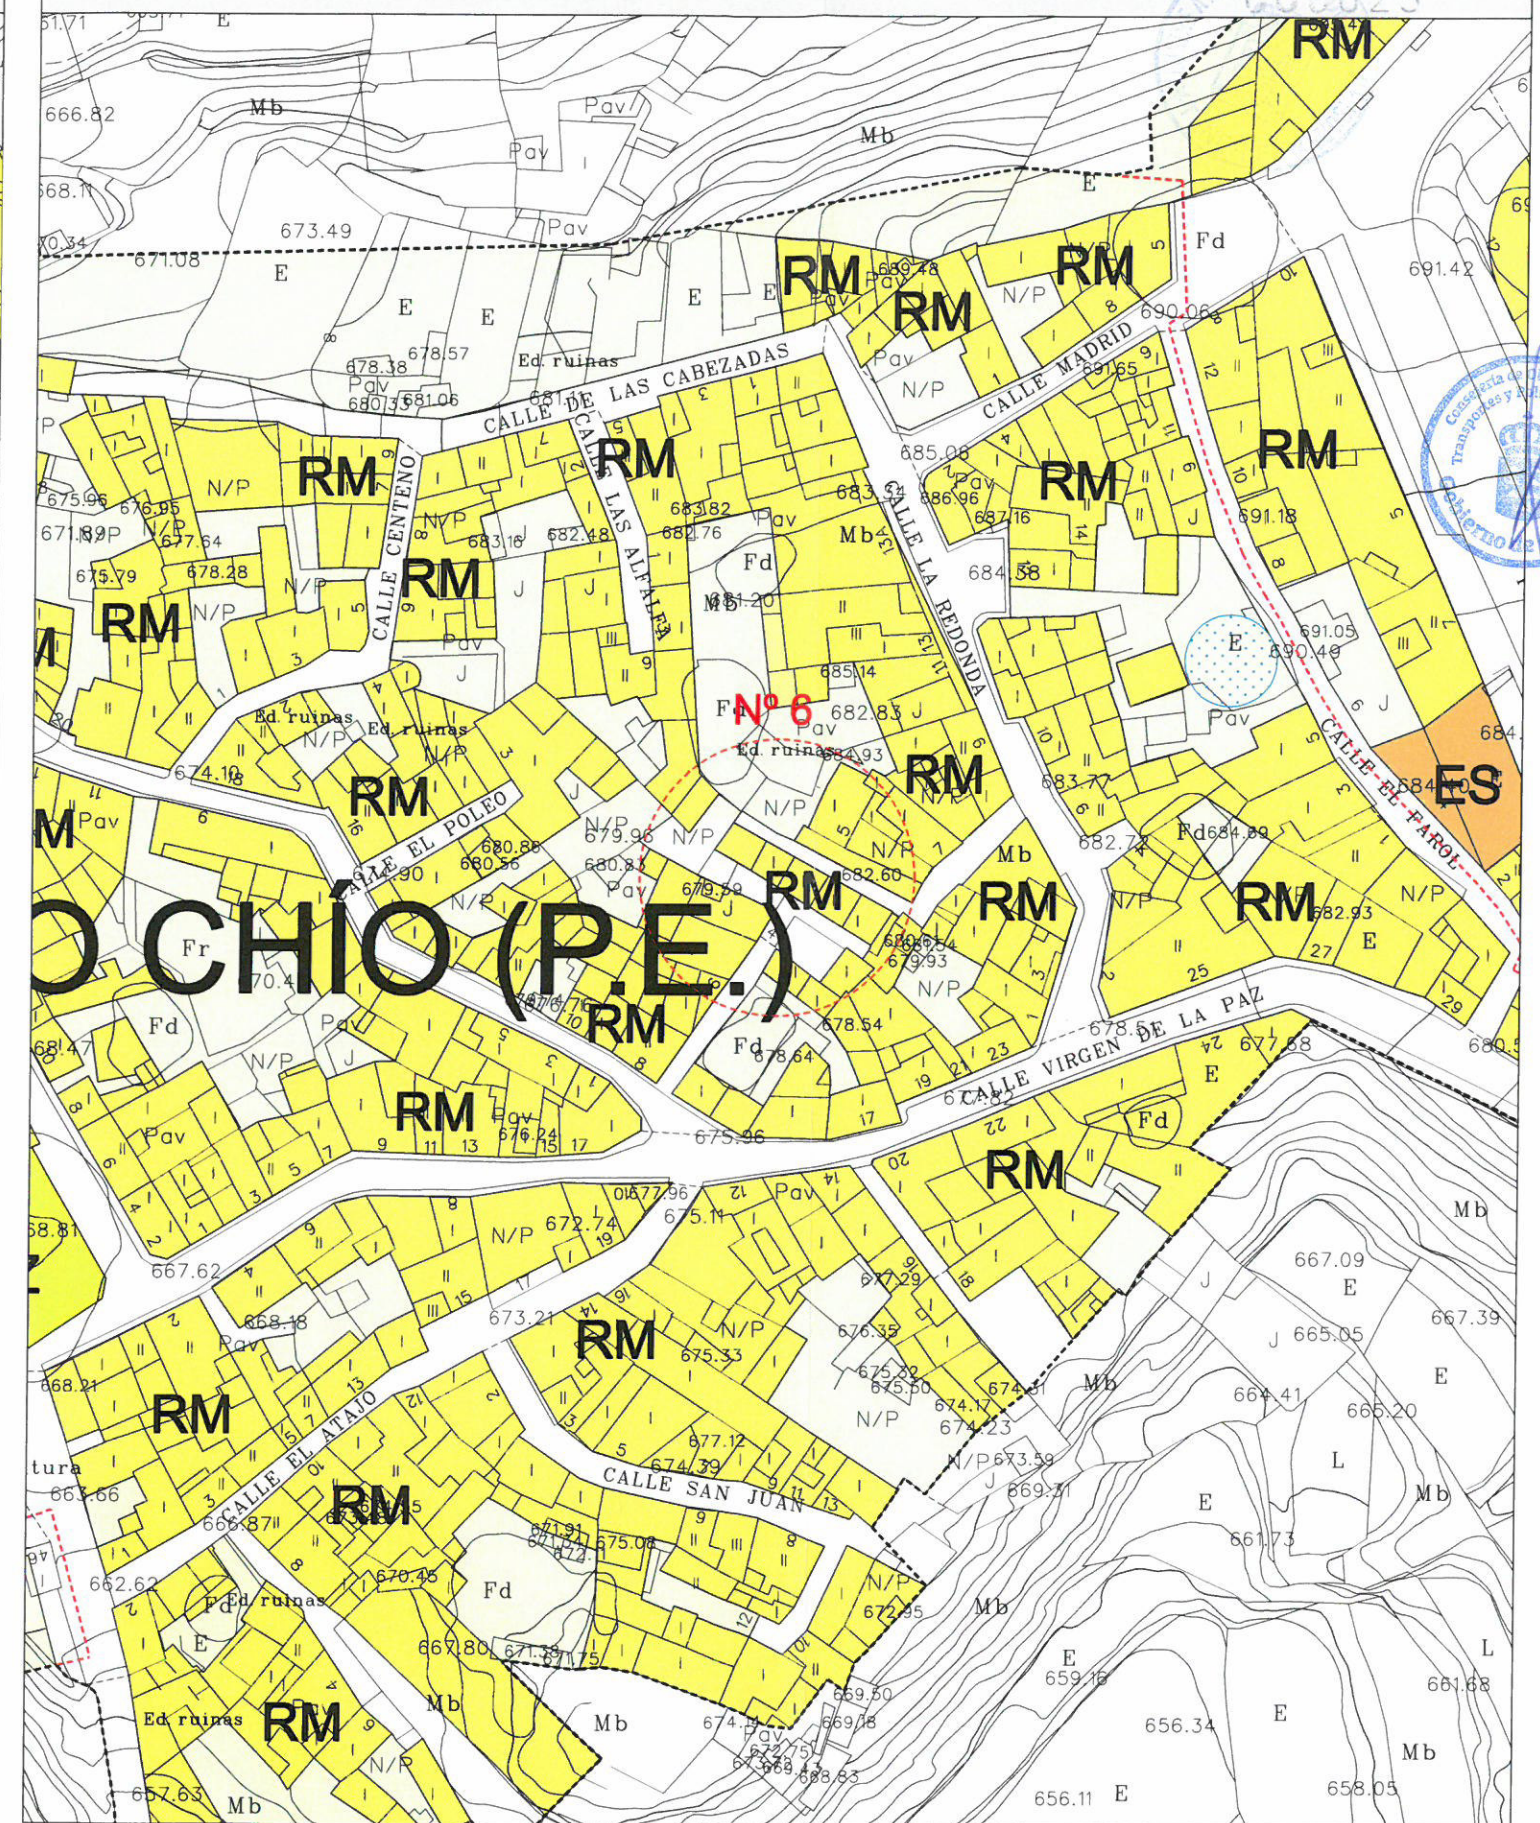

ÁMBITOS	USOS	DOTACIONES Y EQUIPAMIENTOS	INFRAESTRUCTURAS	CONDICIONES SINGULARES
<ul style="list-style-type: none"> Ámbito de Ordenación Ordenación Residual Ordenación Específica Ordenación de Equipamiento Ordenación de Infraestructuras Ordenación de Condiciones Singulares Ordenación de Espacios Libres Ordenación de Dotaciones y Equipamientos Ordenación de Infraestructuras Ordenación de Condiciones Singulares 	<ul style="list-style-type: none"> Residencial: RM (Urbanización), RA (Aldeanueva), RC (Colección), TR (Turismo Rural) Turístico: TH (Hotelero), TE (Apartamento Turístico), TR (Turismo Rural) Terciario: TO (Oficina), TC (Comercio), TH (Hostelería), OT (Otros) Espacios Libres: PL (Parcela Planificada), PLU (Parcela Urbanizada), PA (Plaza y Páramo), AA (Áreas Arboladas), LP (Lugar de Protección), PL (Plaza), JP (Jardines Privados) Dotaciones y Equipamientos: OC (Ocupación), SA (Sociedad), ES (Español), CR (Cultural), RE (Religioso), SA (Social), AD (Administración Pública), DS (Defensa y Seguridad) Infraestructuras: IH (Hidroeléctrica), IS (Ingeniería), IB (Barrido), IE (Energía), IT (Telecomunicaciones), IS (Estación de Servicio), IR (Tratamiento de Residuos), ET (Estación de Transportes), IA (Aplicaciones) Condiciones Singulares: SI (Subsuelo Estrecho), SI (Parámetros y Condiciones Específicas), SI (Estudio de Detalle Visitas) 	<ul style="list-style-type: none"> OCUPACIÓN SAVIAJADO ESPAÑOL CULTURAL RELIGIOSO SOCIAL ADMINISTRACIÓN PÚBLICA DEFENSA Y SEGURIDAD 	<ul style="list-style-type: none"> IS (Hidroeléctrica) IS (Ingeniería) IB (Barrido) IE (Energía) IT (Telecomunicaciones) IS (Estación de Servicio) IR (Tratamiento de Residuos) ET (Estación de Transportes) IA (Aplicaciones) 	<ul style="list-style-type: none"> SI (Subsuelo Estrecho) SI (Parámetros y Condiciones Específicas) SI (Estudio de Detalle Visitas)

P. G. O. ADAPTACIÓN A LAS DIRECTRICES DE ORDENACIÓN GENERAL Y DEL TURISMO

CORRECCIÓN DE ERRORES

GUÍA DE ISORA

ORDENACIÓN

USOS PORMENORIZADOS

CHIO

PLANO Nº: M-6.2

ESCALA: 1/1.000

FECHA: JUNIO 2011