



# PLAN GENERAL DE ORDENACIÓN

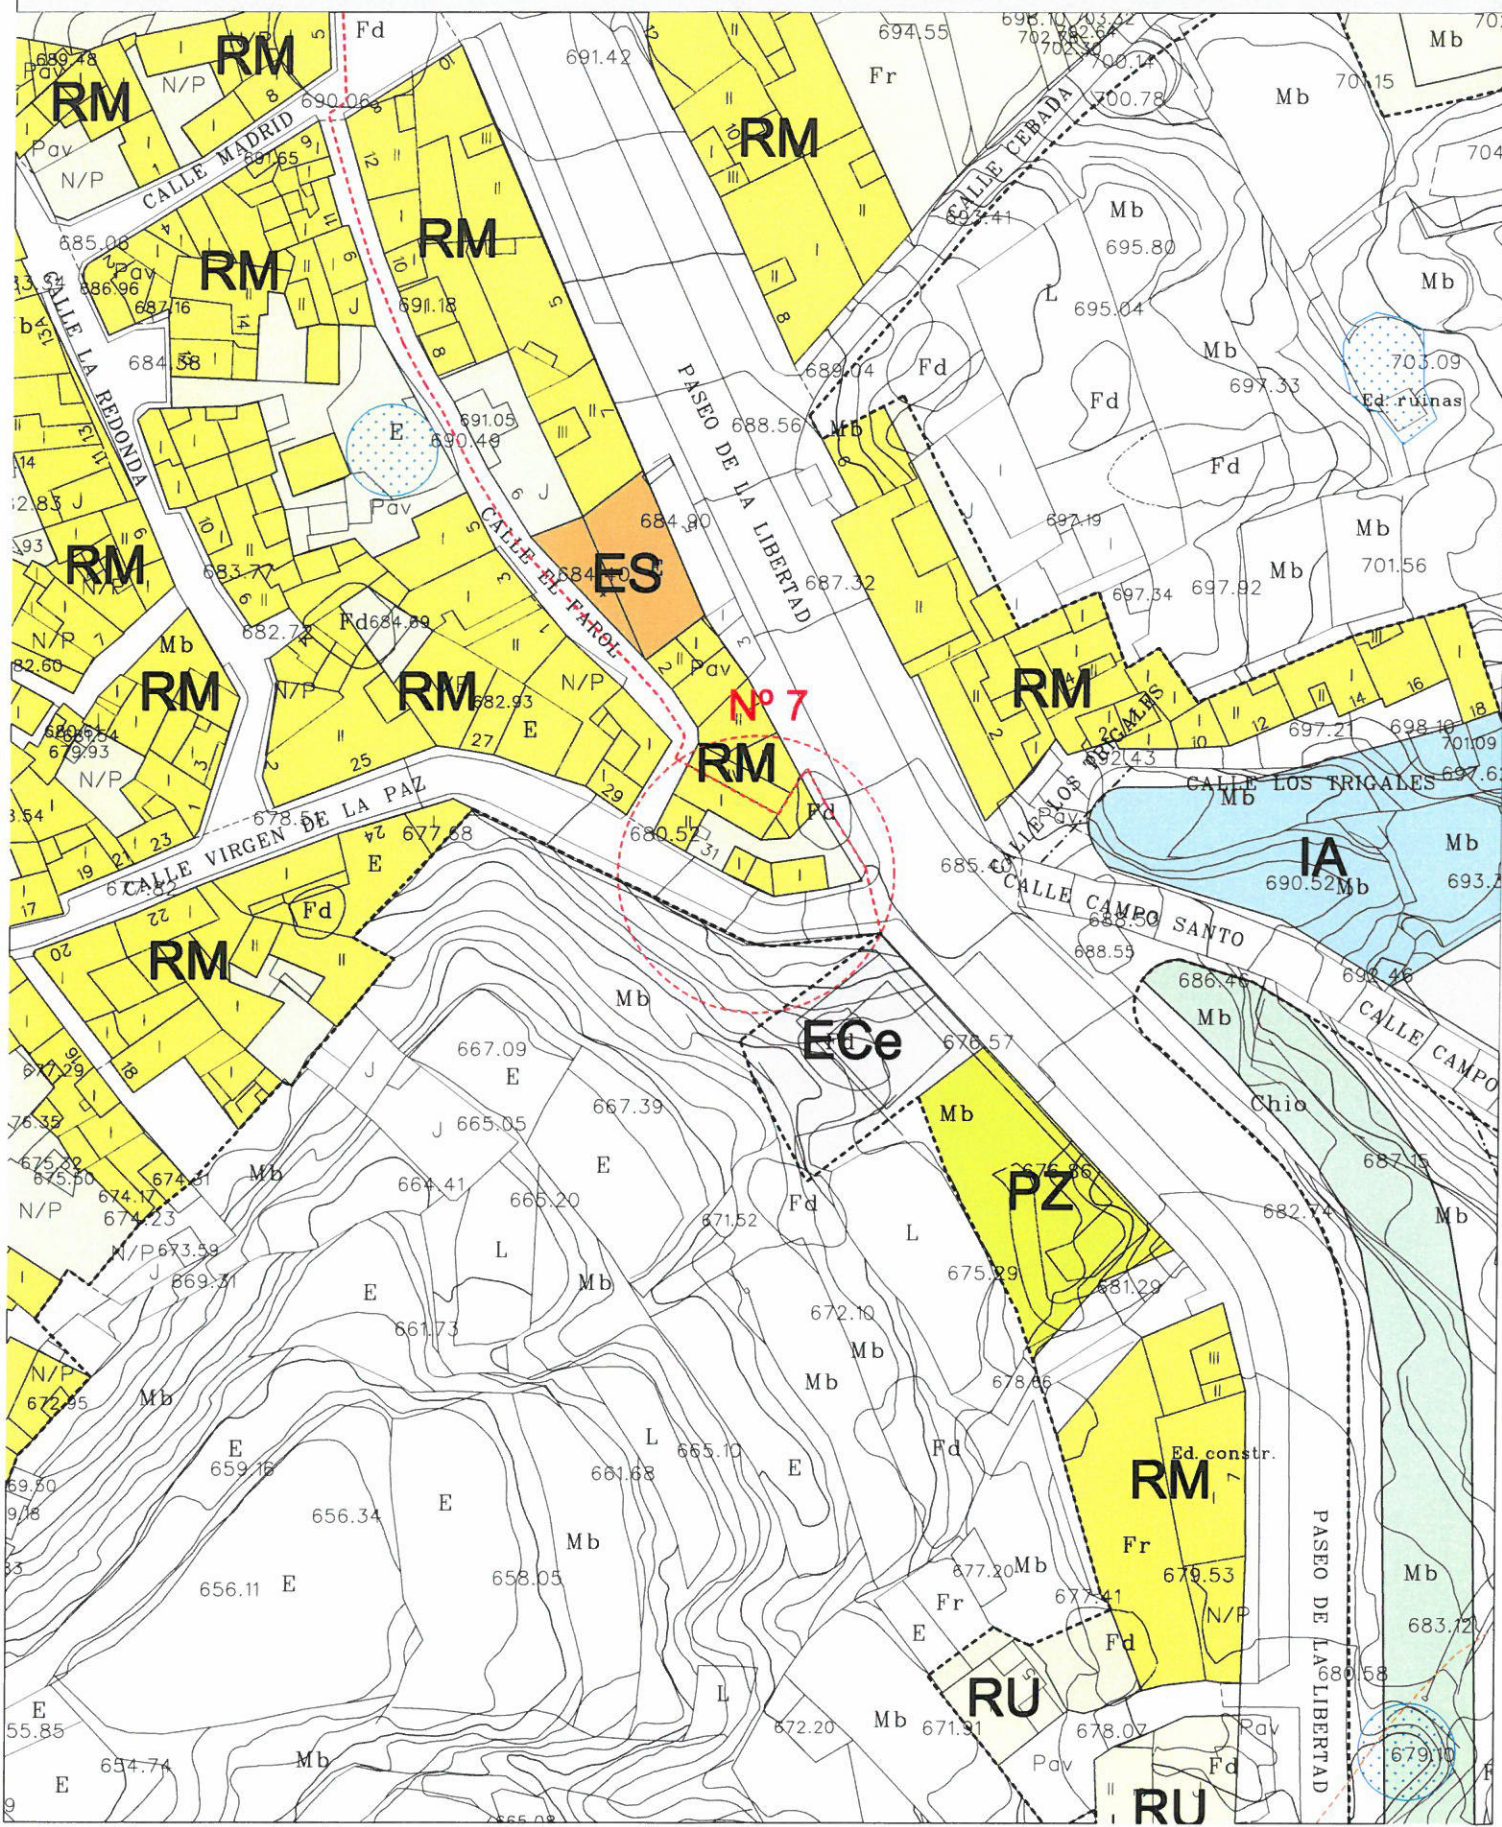

# CORRECCIÓN PLAN GENERAL DE ORDENACIÓN

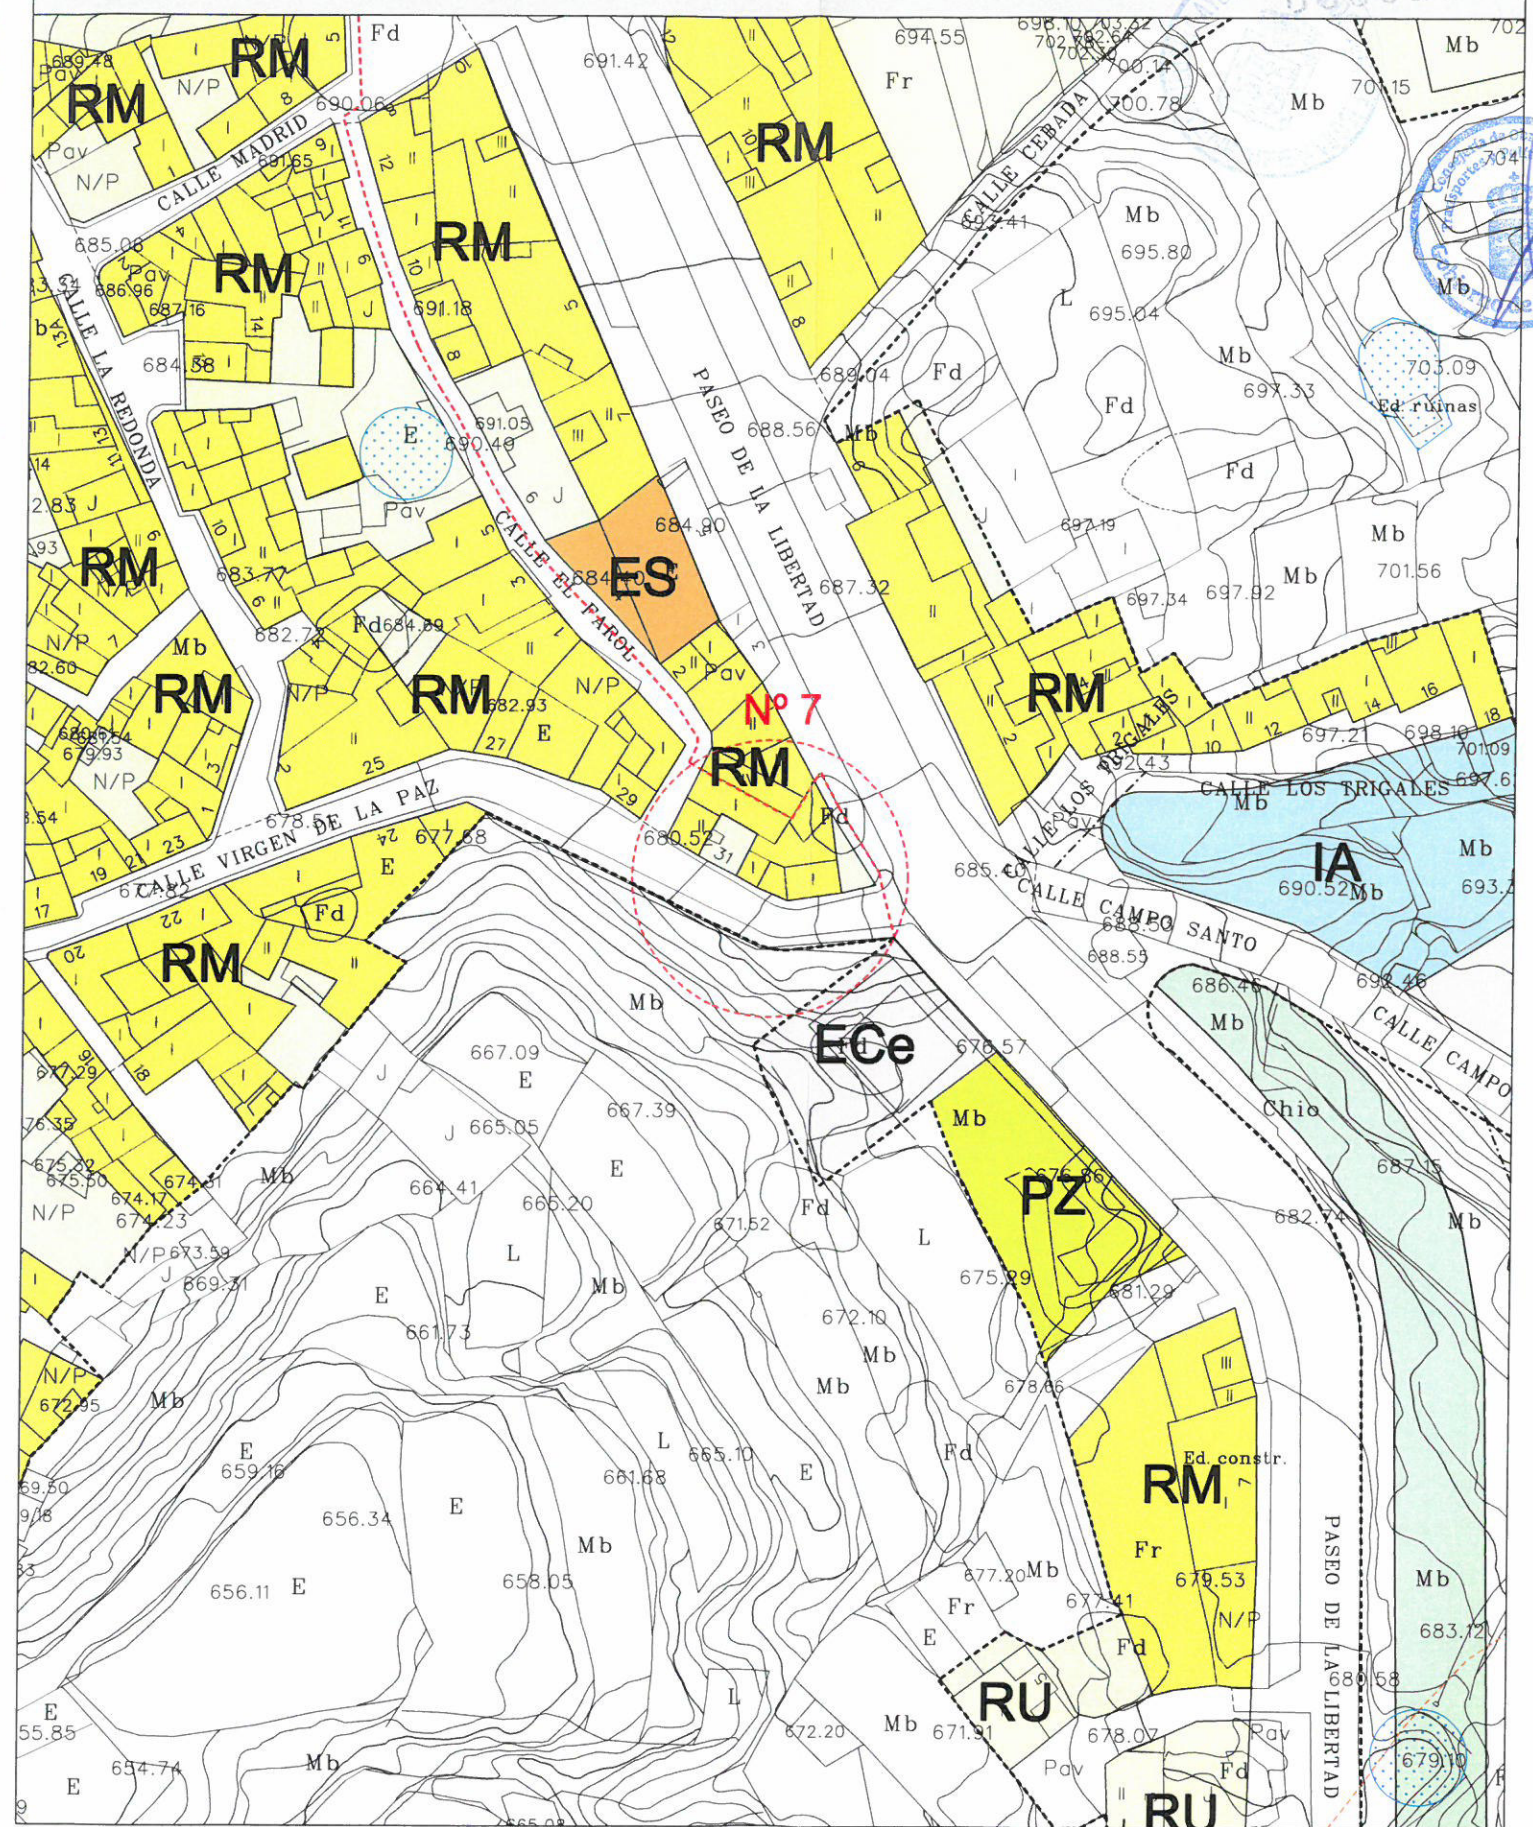

ÁMBITOS	USOS	TURÍSTICO	TERCIARIO	ESPACIOS LIBRES	DOTACIONES Y EQUIPAMIENTOS	INFRAESTRUCTURAS	CONDICIONES SINGULARES
<ul style="list-style-type: none"> <li>Ámbito de Ordenación</li> <li>Ámbito de Intervención</li> <li>Ámbito de Actuación</li> </ul>	<ul style="list-style-type: none"> <li>Residencial</li> <li>Residencial Medio Densidad</li> <li>Residencial Baja Densidad</li> <li>Residencial Muy Baja Densidad</li> <li>Residencial Especial</li> <li>Residencial Protegida</li> <li>Residencial Rural</li> </ul>	<ul style="list-style-type: none"> <li>Hotelero</li> <li>Actividad Turística</li> <li>Turismo Rural</li> </ul>	<ul style="list-style-type: none"> <li>Comercio</li> <li>Industria</li> <li>Equipamiento Primario</li> <li>Equipamiento Secundario</li> <li>Equipamiento Terciario</li> </ul>	<ul style="list-style-type: none"> <li>Parques Urbanos</li> <li>Parques Periurbanos</li> <li>Plazas y Parques</li> <li>Áreas Arboladas</li> <li>Áreas de Protección</li> <li>Plazas</li> <li>Jardines Privados</li> </ul>	<ul style="list-style-type: none"> <li>Escuela</li> <li>Centro Cultural</li> <li>Centro Deportivo</li> <li>Centro de Salud</li> <li>Centro de Servicios</li> <li>Centro de Recreación</li> <li>Centro de Estudios</li> <li>Centro de Formación</li> <li>Centro de Información</li> <li>Centro de Atención al Ciudadano</li> <li>Centro de Emergencias</li> <li>Centro de Defensa y Seguridad</li> </ul>	<ul style="list-style-type: none"> <li>Carreteras</li> <li>Autopistas</li> <li>Autovías</li> <li>Autopistas de Peaje</li> <li>Autopistas de No Peaje</li> <li>Autopistas de Acceso</li> <li>Autopistas de Salida</li> <li>Autopistas de Entrada</li> <li>Autopistas de Tránsito</li> <li>Autopistas de Protección</li> </ul>	<ul style="list-style-type: none"> <li>Elementos Singulares</li> <li>Elementos de Valor Patrimonial</li> <li>Elementos de Valor Cultural</li> <li>Elementos de Valor Ambiental</li> <li>Elementos de Valor Científico</li> <li>Elementos de Valor Educativo</li> <li>Elementos de Valor Recreativo</li> <li>Elementos de Valor Histórico</li> <li>Elementos de Valor Religioso</li> <li>Elementos de Valor Artístico</li> <li>Elementos de Valor Científico</li> <li>Elementos de Valor Educativo</li> <li>Elementos de Valor Recreativo</li> <li>Elementos de Valor Histórico</li> <li>Elementos de Valor Religioso</li> <li>Elementos de Valor Artístico</li> </ul>

**P.G.O. ADAPTACIÓN A LAS DIRECTRICES DE ORDENACIÓN GENERAL Y DEL TURISMO**  
**CORRECCIÓN DE ERRORES** **GUÍA DE ISORA**  
**ORDENACIÓN**  
**USOS PORMENORIZADOS**  
**CHIO**

PLANO Nº: **M-7.2**  
 ESCALA: **1/1.000**  
 FECHA: **JUNIO 2011**