



# PLAN GENERAL DE ORDENACIÓN

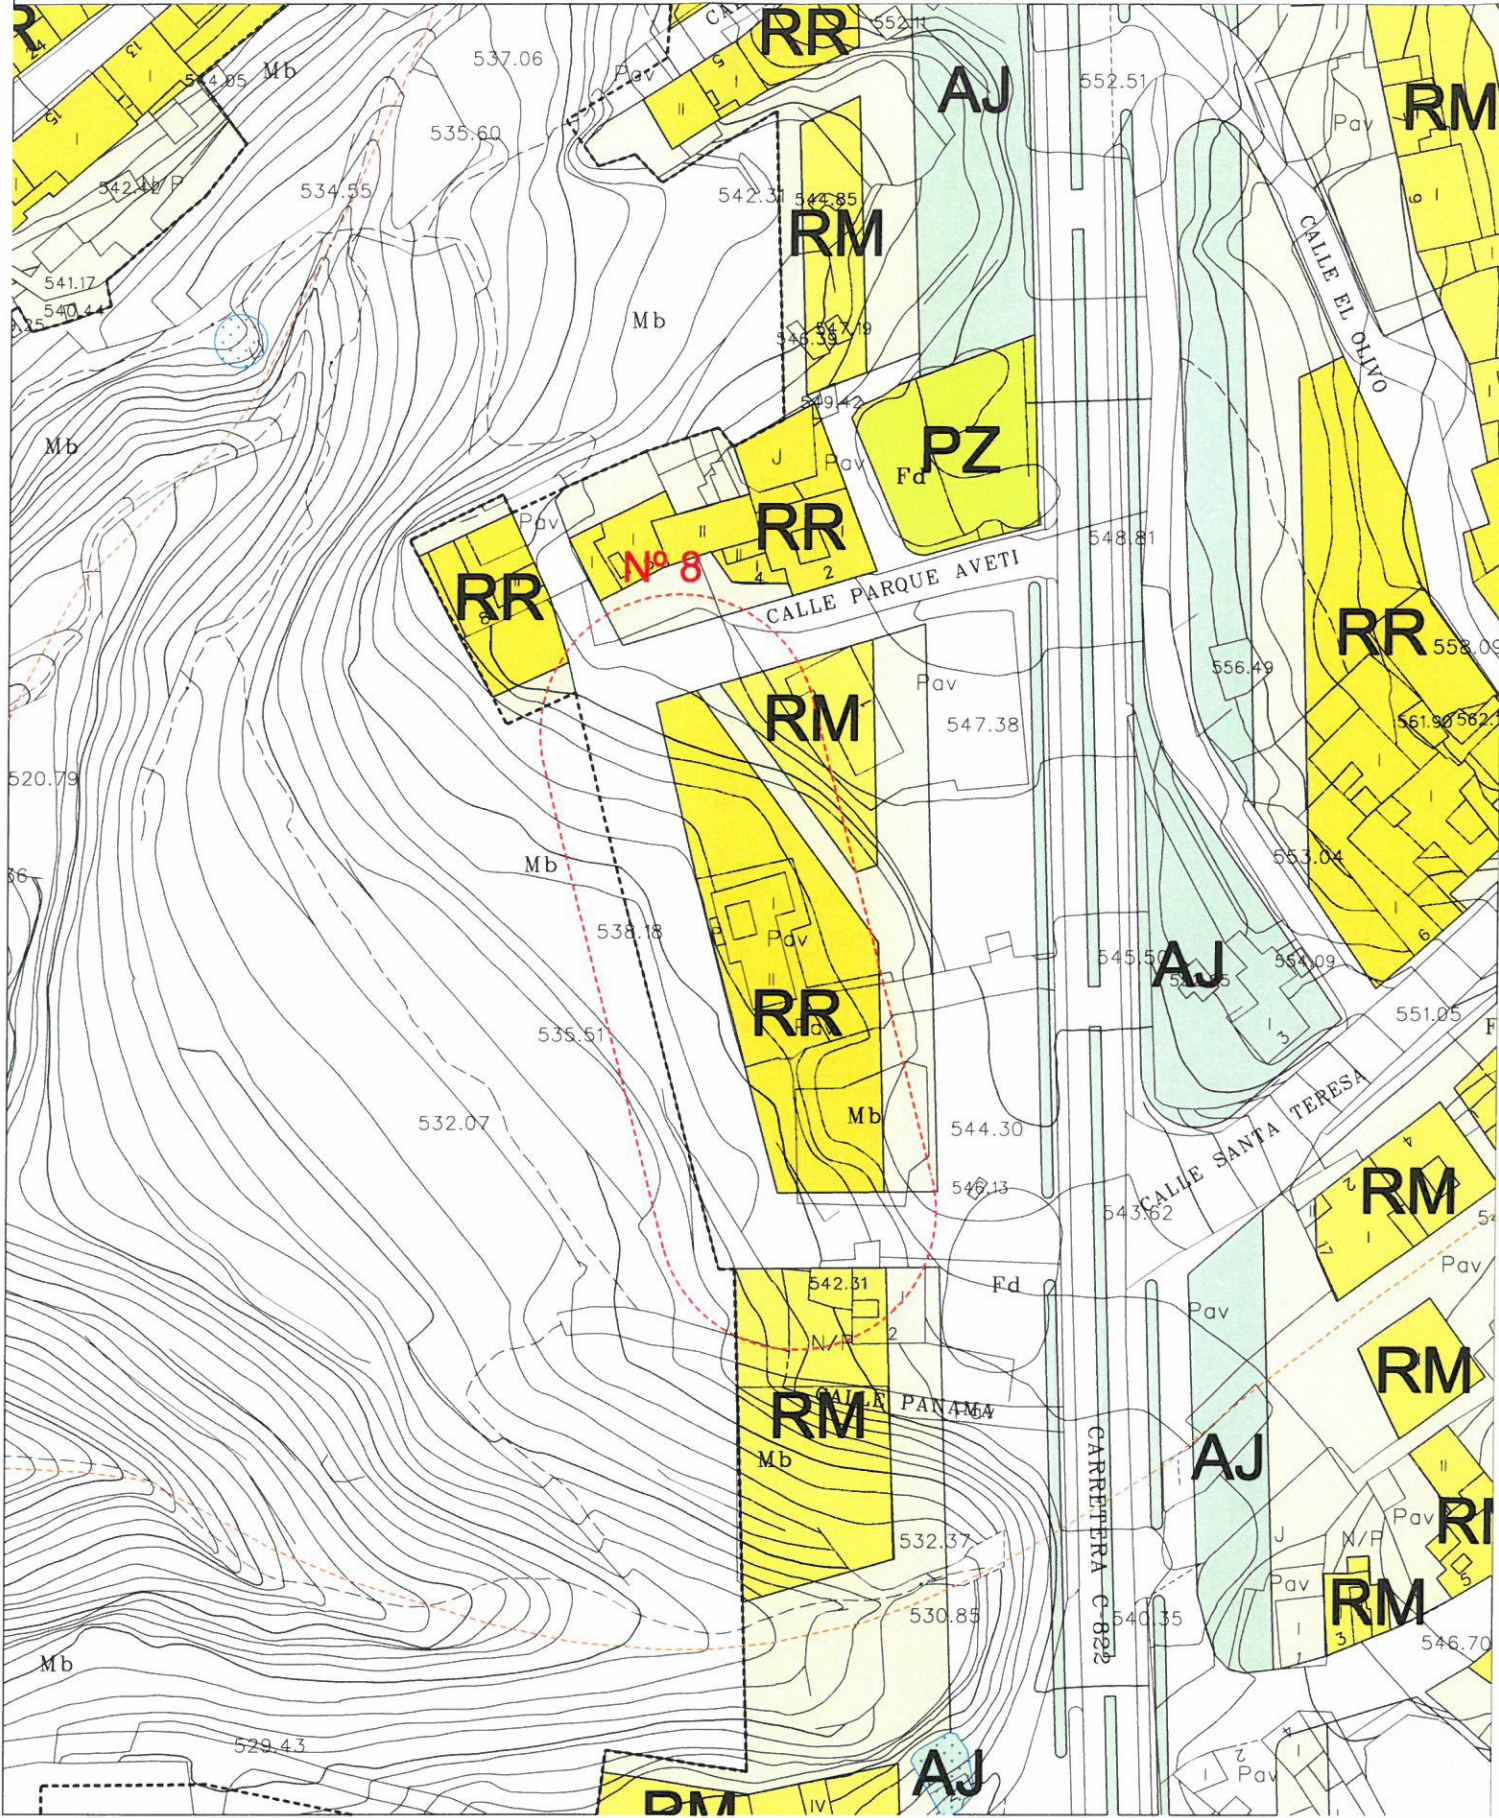

# CORRECCIÓN PLAN GENERAL DE ORDENACIÓN

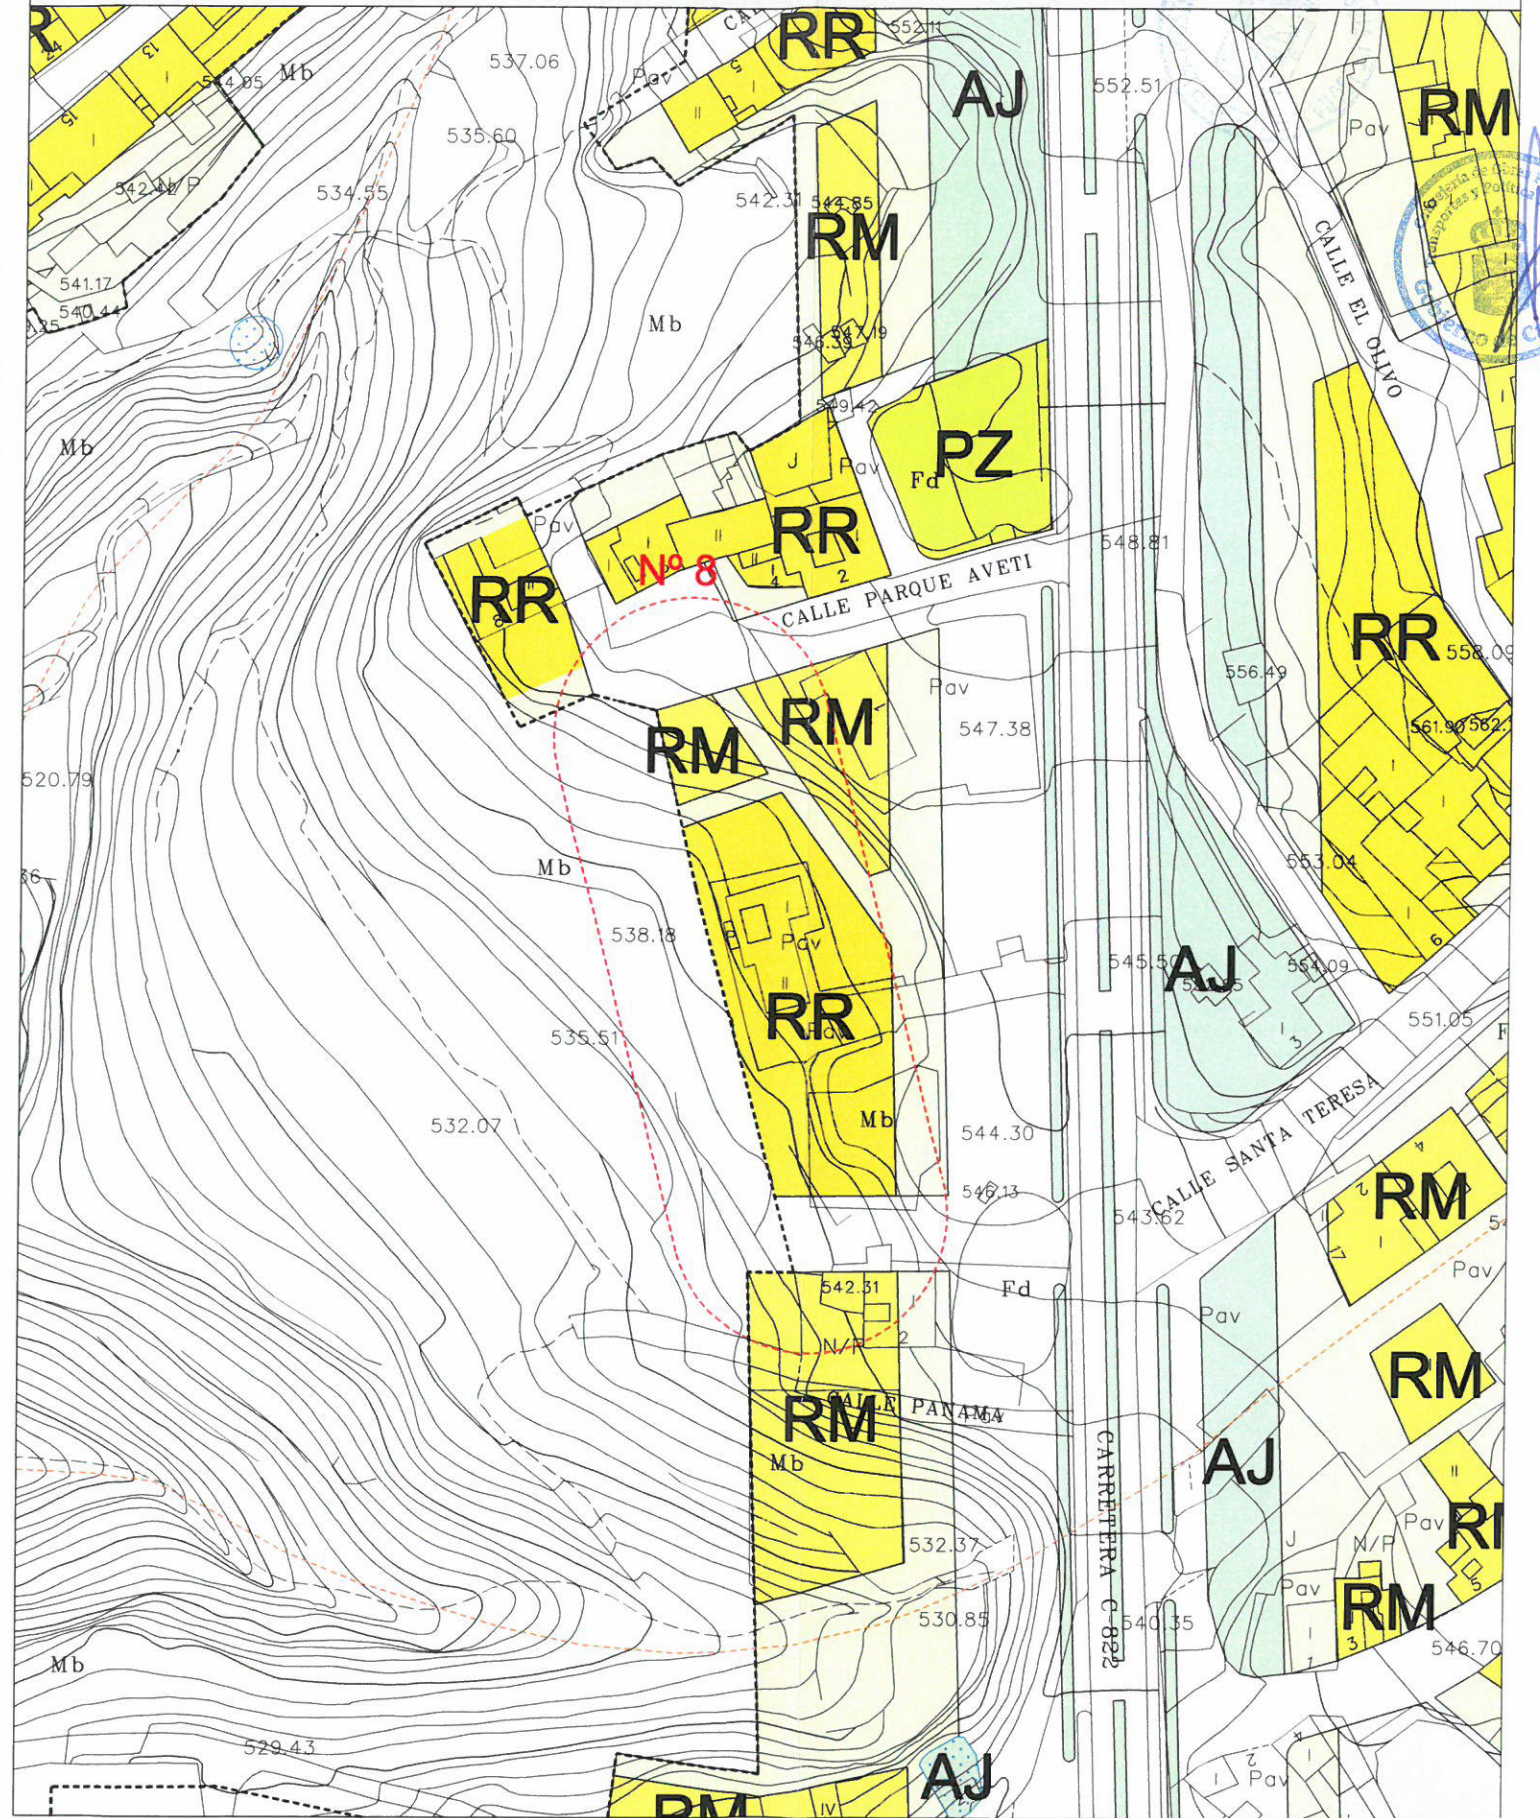

ÁMBITOS	USOS	ESPACIOS LIBRES	DOTACIONES Y EQUIPAMIENTOS	INFRAESTRUCTURAS	CONDICIONES SINGULARES		
<ul style="list-style-type: none"> <li>ÁMBITO DE ORDENACIÓN</li> <li>ORDENACIÓN RESERVA</li> <li>ORDENACIÓN NO ORDENADA</li> <li>RESERVA DE ORDENACIÓN</li> <li>RESERVA DE ACTIVACIÓN</li> </ul>	<b>RESIDENCIAL</b> RHU HABITACIONAL RA ALBERGADA RC COLECTIVA VPR VIVIENDA PROTEGIDA RM MISTO RR RURAL	<b>TURÍSTICO</b> TH HOTELERO TE ANFITEATRO TURÍSTICO TR TURISMO RURAL	<b>TERCIARIO</b> OFICINA COMERCIO HOTELERÍA OTROS	<b>ESPACIOS LIBRES</b> PARQUE PERENIANTE PARQUE URBANO AJAS ALBERGADAS SRA LINEA DE PROTECCIÓN PLAN JARDINES PRIVADOS	<b>DOTACIONES Y EQUIPAMIENTOS</b> OCOCENTE SANCIONADO DEPORTIVO CULTURAL RELIGIOSO SOCIAL-ASISTENCIAL ADMINISTRACIÓN PÚBLICA DEPRESA Y MISERABLE	<b>INFRAESTRUCTURAS</b> IRI RESECCIONADO IS SANEAMIENTO IE GASERA IT TELECOMUNICACIONES ES ESTACION DE SERVICIO TR TRATAMIENTO DE RESIDUOS ET ESTACION DE TRANSPORTES IA AVANZADOS	<b>CONDICIONES SINGULARES</b> SUBMUNICIPIO INVESTIGADO PARAMÉTRICO Y CONDICIONES ESPECÍFICAS ESTUDIO DE DETALLE VISITE

P.G.O. ADAPTACIÓN A LAS DIRECTRICES DE ORDENACIÓN GENERAL Y DEL TURISMO

CORRECCIÓN DE ERRORES

GUÍA DE ISORA

ORDENACIÓN

USOS PORMENORIZADOS

TEJINA

PLANO Nº: M-8.2

ESCALA: 1/1.000

FECHA: JUNIO 2011