
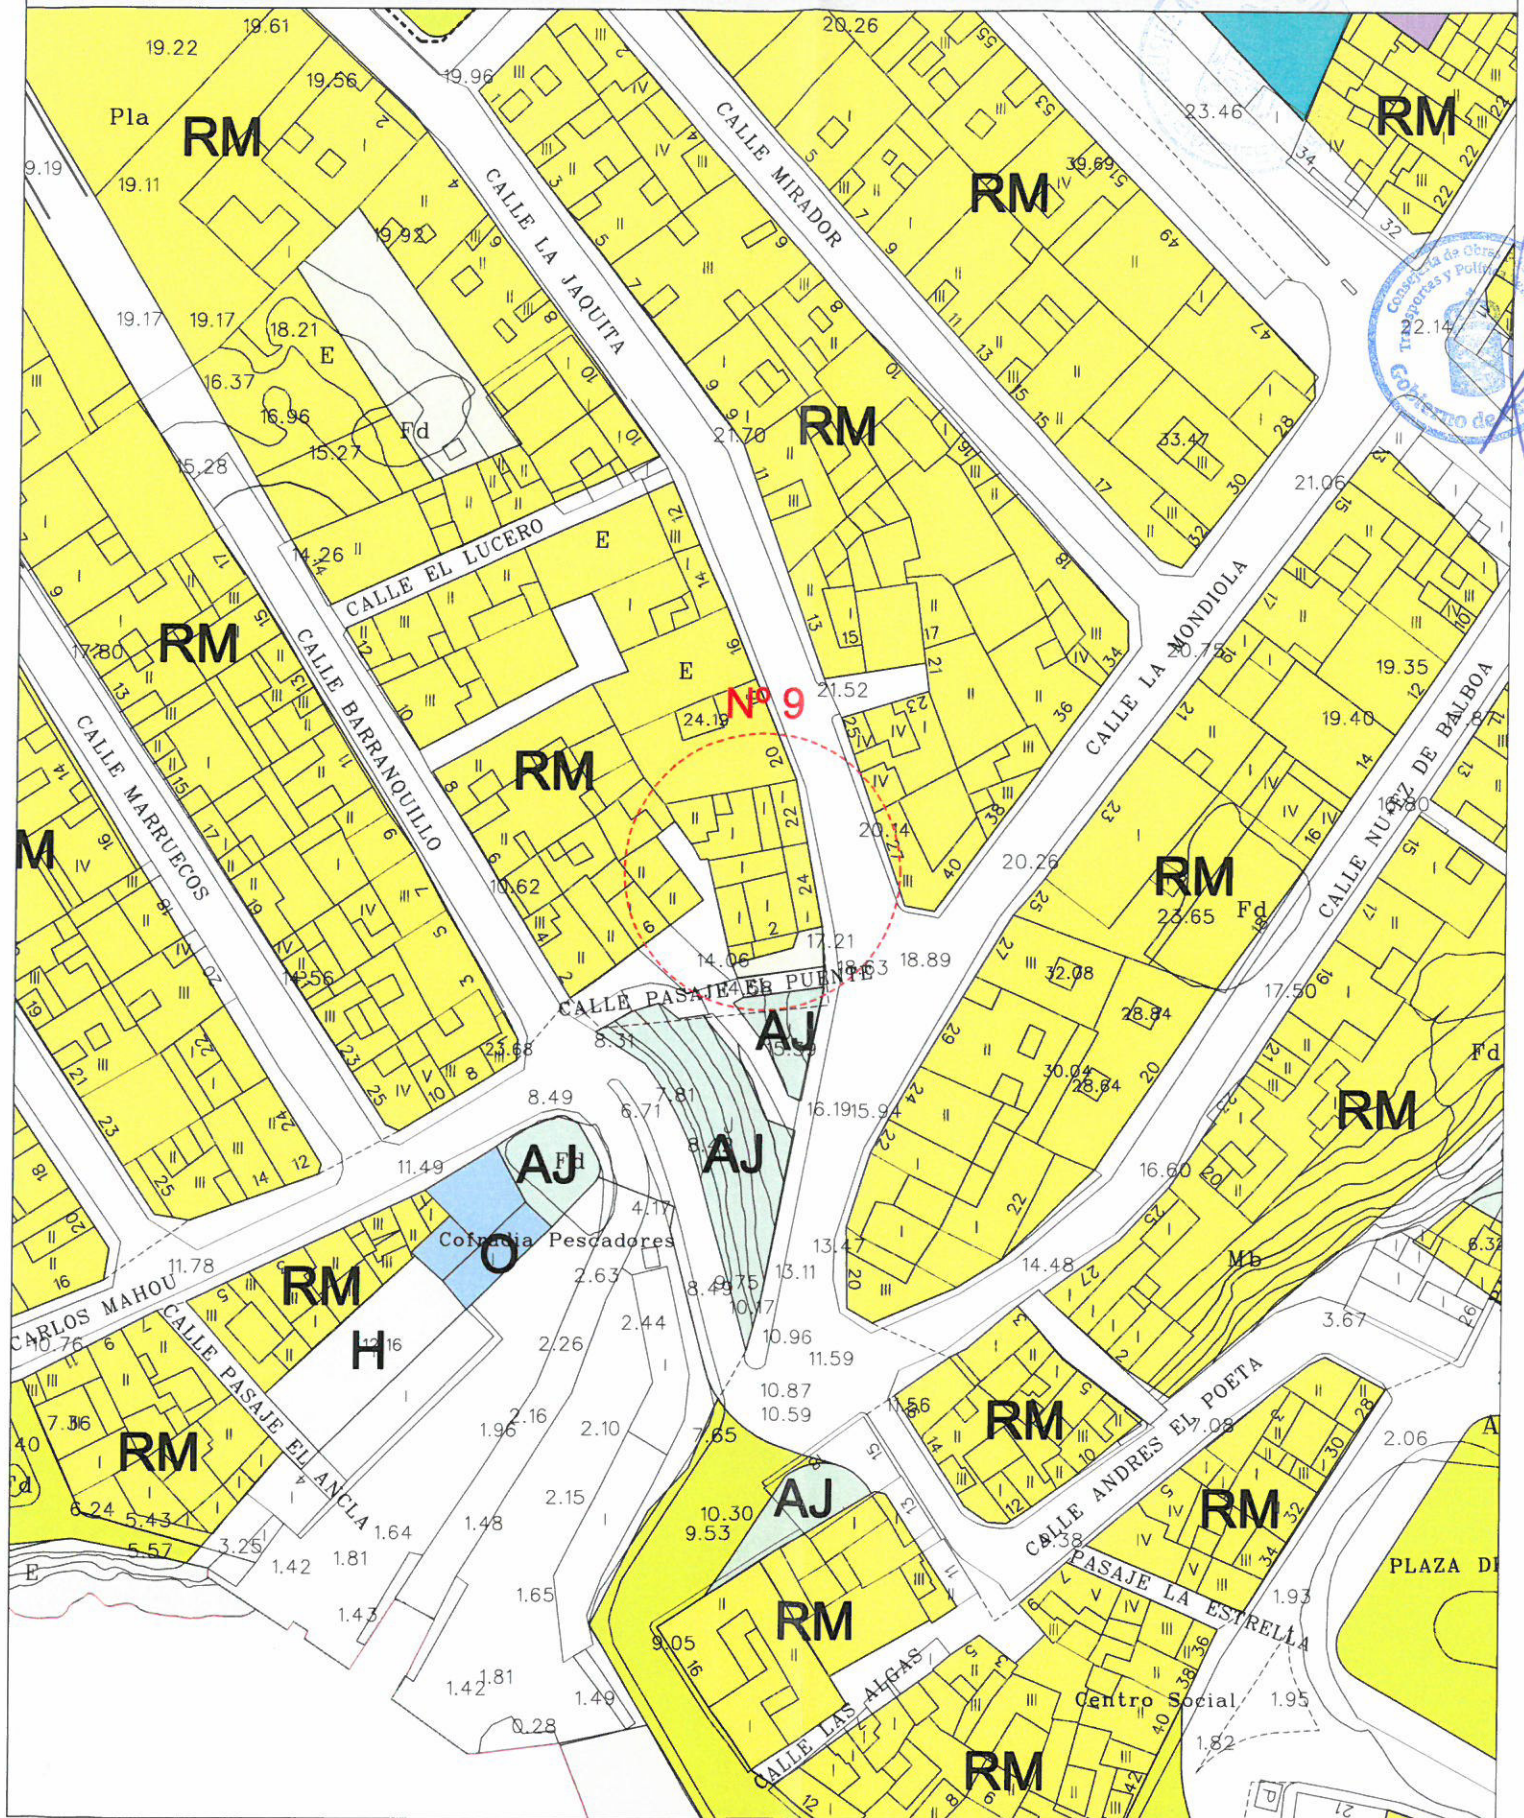


PLAN GENERAL DE ORDENACIÓN

CORRECCIÓN PLAN GENERAL DE ORDENACIÓN

000034

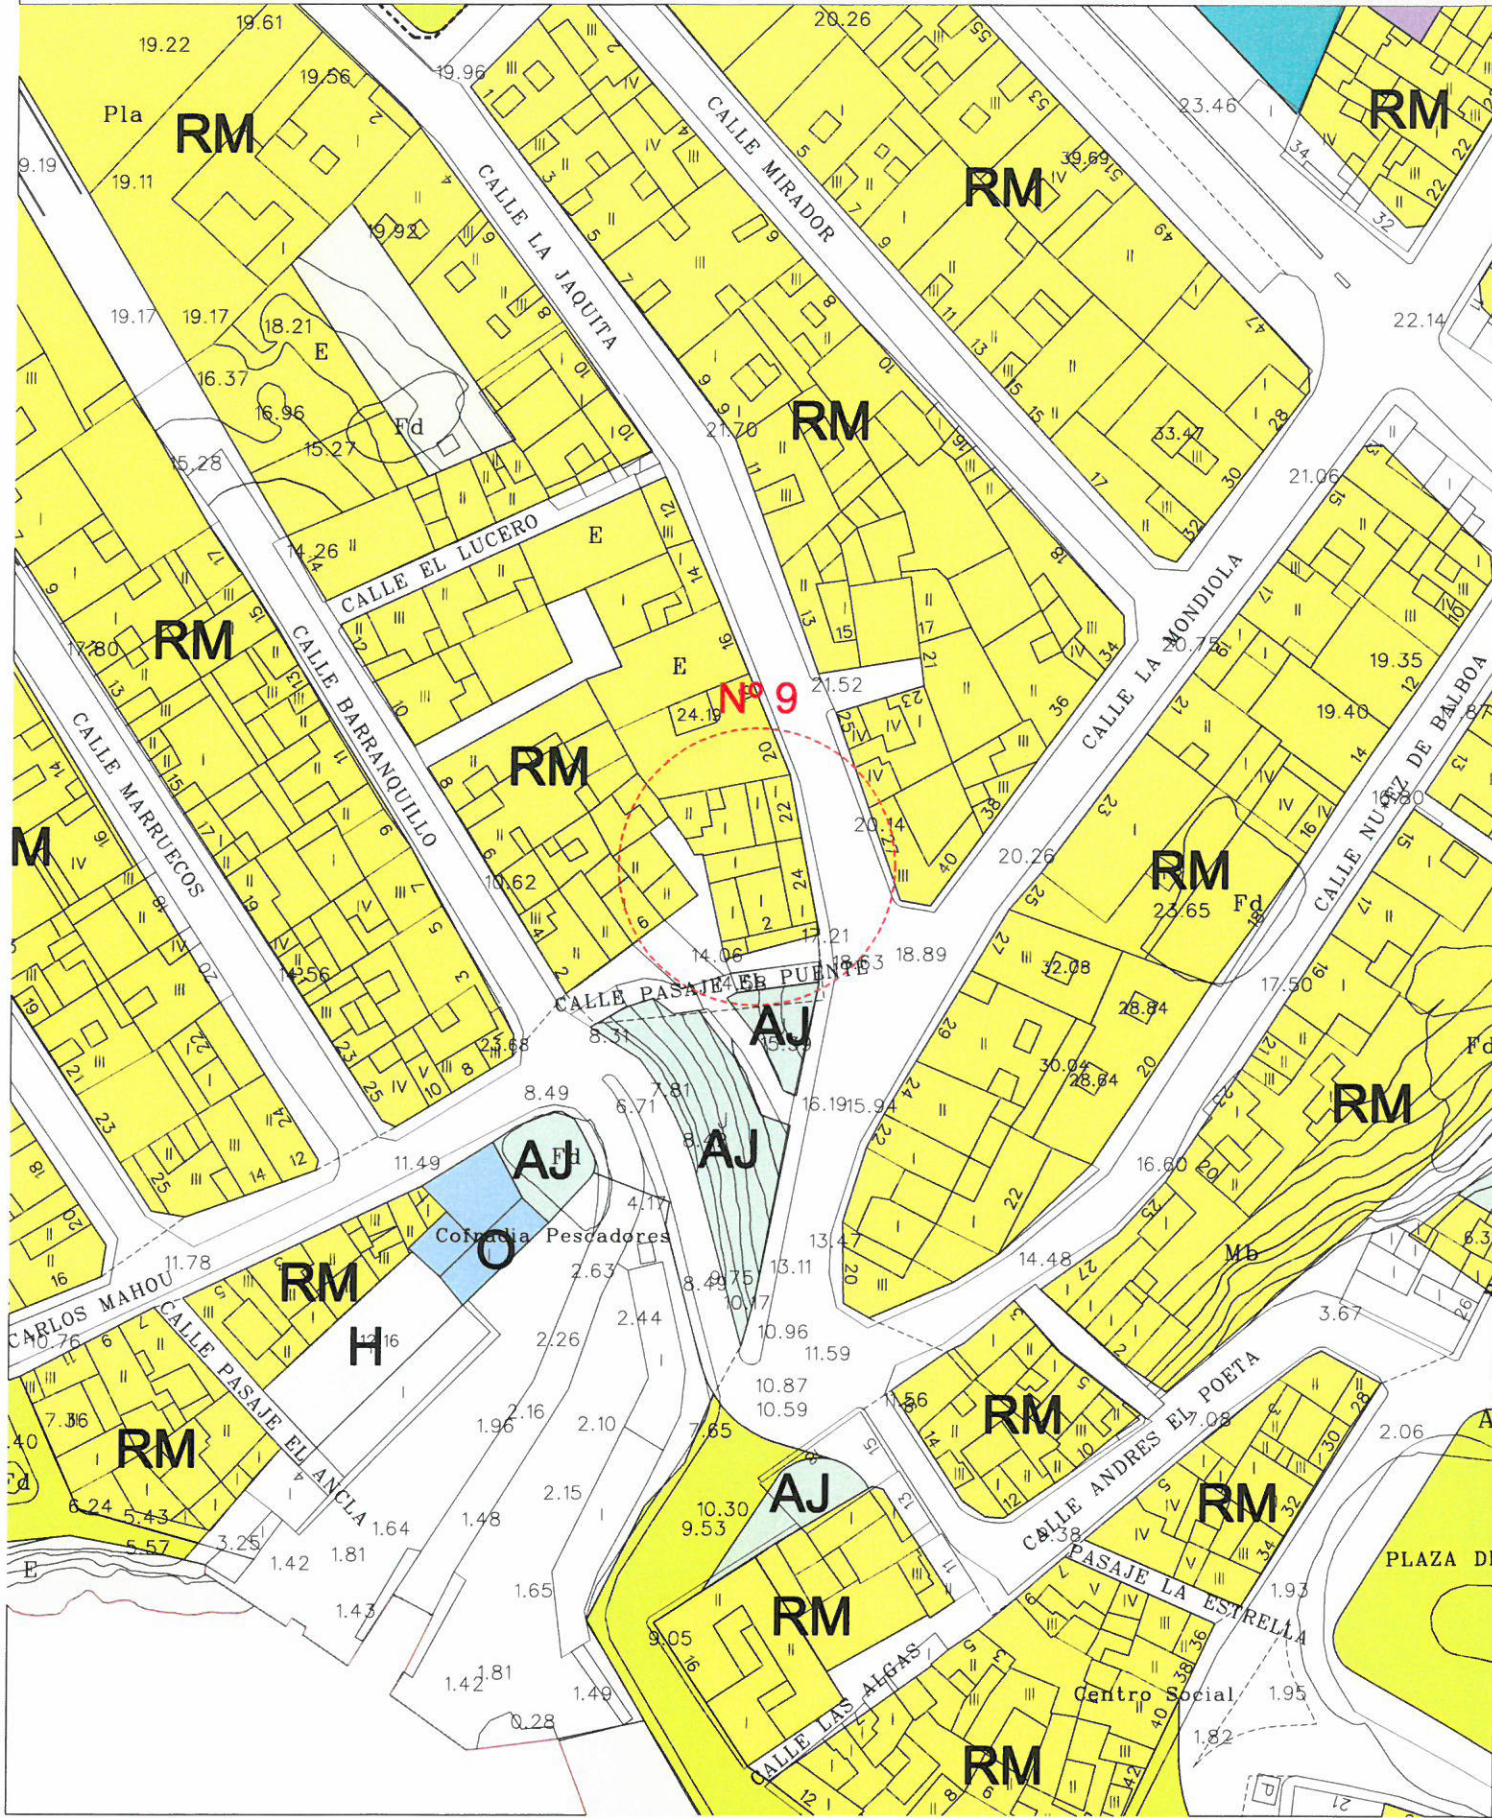

| ÁMBITOS | | USOS | | ESPACIOS LIBRES | | DOTACIONES Y EQUIPAMIENTOS | | INFRAESTRUCTURAS | | CONDICIONES SINGULARES | |
|----------------------|------------------------------|-------------|-----------|-----------------|-----------------|----------------------------|-----------|------------------|------|------------------------|------------------------|
| ÁMBITO DE ORDENACIÓN | ÁMBITO DE ORDENACIÓN RESERVA | RESIDENCIAL | TURÍSTICO | ESPACIO PÚBLICO | ESPACIO PRIVADO | EDUCATIVO | DEPORTIVO | RESEÑA | OTRO | ALBERGUE | CONDICIONES SINGULARES |
| ... | ... | ... | ... | ... | ... | ... | ... | ... | ... | ... | ... |

P. G. O. ADAPTACIÓN A LAS DIRECTRICES DE ORDENACIÓN GENERAL Y DEL TURISMO

CORRECCIÓN DE ERRORES

GUÍA DE ISORA

ORDENACIÓN

USOS PORMENORIZADOS

ALCALÁ

PLANO Nº: M-9.2

ESCALA: 1/1.000

FECHA: JUNIO 2011