


D.L. IGFCNIA.-Para hacer constar que el presente plano se corresponde con el Plan General de Ordenación de Guía de Isora en su Adaptación Plena al D.L. 1/2000 y a las Directrices de Ordenación General y del Turismo de Canarias (texto refundido) una vez subscritas, mediante Acuerdo Plenario de fecha 25 de febrero de 2010, las deficiencias advertidas en el Acuerdo de la Comisión de fecha 23 de diciembre de 2009 por el que se aprobó definitivamente el plan general.  
 Guía de Isora a 20 de febrero de 2010.  
 El Secretario Accidental,  
 Ismael Carlos de Mesa

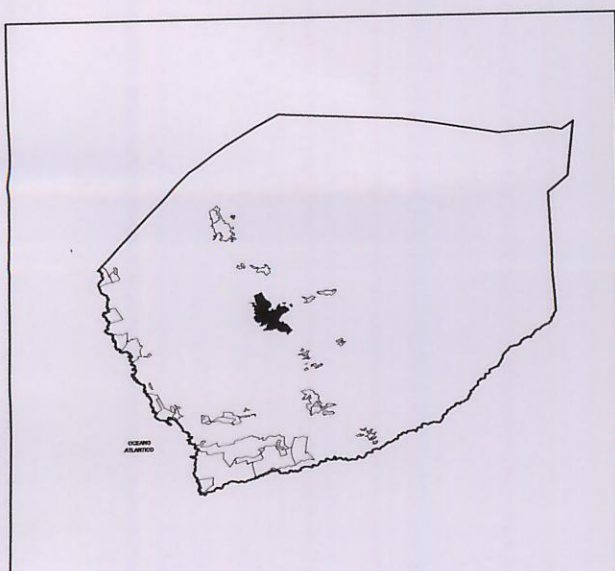

ÁMBITOS	TIPOLOGÍAS	CIUDAD JARDÍN	ABIERTA	OTRAS	ESPACIOS LIBRES	CONDICIONES SINGULARES
S. URBANO ALINEACIÓN ÁMBITOS DE ORDENACIÓN ORDENACIÓN RESERVA S. LIBERABLE SECTORIZADO (ORDENACIÓN RESERVA) SECTORIZADO NO ORDENADO ASIENTAMIENTO RURAL UNIDADES DE ACTIVACIÓN	ALINEADA A VIAL AV1 CERRADA AV2 ALTURAS 2P ALTURAS	C11 AJILAJA GRADO 1 C12 AJILAJA GRADO 2 C13 AJILAJA GRADO 3	AB1 ABIERTA	TR TRANSICIÓN CR CAMINO RURAL ID INDUSTRIA ES EQUIPAMIENTO IF INFRAESTRUCTURAS	PÚBLICO PARQUE PERIURBANO PARQUE URBANO PLAZA ÁREAS AJILAJADAS ESPACIO LIBRE DE PROTECCIÓN PLAYAS JARDINES PRIVADOS	ELEMENTO ETNOGRÁFICO INVENTARIADO PARAMETROS Y CONDICIONES ESPECÍFICAS ESTUDIO DE DETALLE VIGENTE BASANTE
TÉRMINO MUNICIPAL COSTAS DOMINIO PÚBLICO RIBERA DEL MAR SERVIDUMBRE DE TRANSITO SERVIDUMBRE DE PROTECCIÓN	CONIS. INSULAR DE AGUAS EJE CAUCE DE BARRANCO CARRIETERAS LÍNEA DE EDIFICACIÓN	ESPACIO NATURAL BIEN DE INTERÉS CULTURAL (B.I.C.)				

La Comisión de Ordenación del Territorio y Medio Ambiente de Canarias, acordó la APROBACIÓN DEFINITIVA del presente expediente en sesión de fecha  
**23 DIC 2009**  
 Santa Cruz de Tenerife  
 La Secretaría de la Comisión  
 Dña. María Dolores Rodríguez

**P. G. O. ADAPTACIÓN A LAS DIRECTRICES DE ORDENACIÓN GENERAL Y DEL TURISMO**  
**GUÍA DE ISORA**

ORDENACIÓN  
 ÁMBITOS Y TIPOLOGÍAS

PLANO Nº: **OP-11**  
 ESCALA: 1:12.000  
 FECHA: ENERO 2010

ZONA: **GUÍA DE ISORA**