



# PLAN GENERAL DE ORDENACIÓN

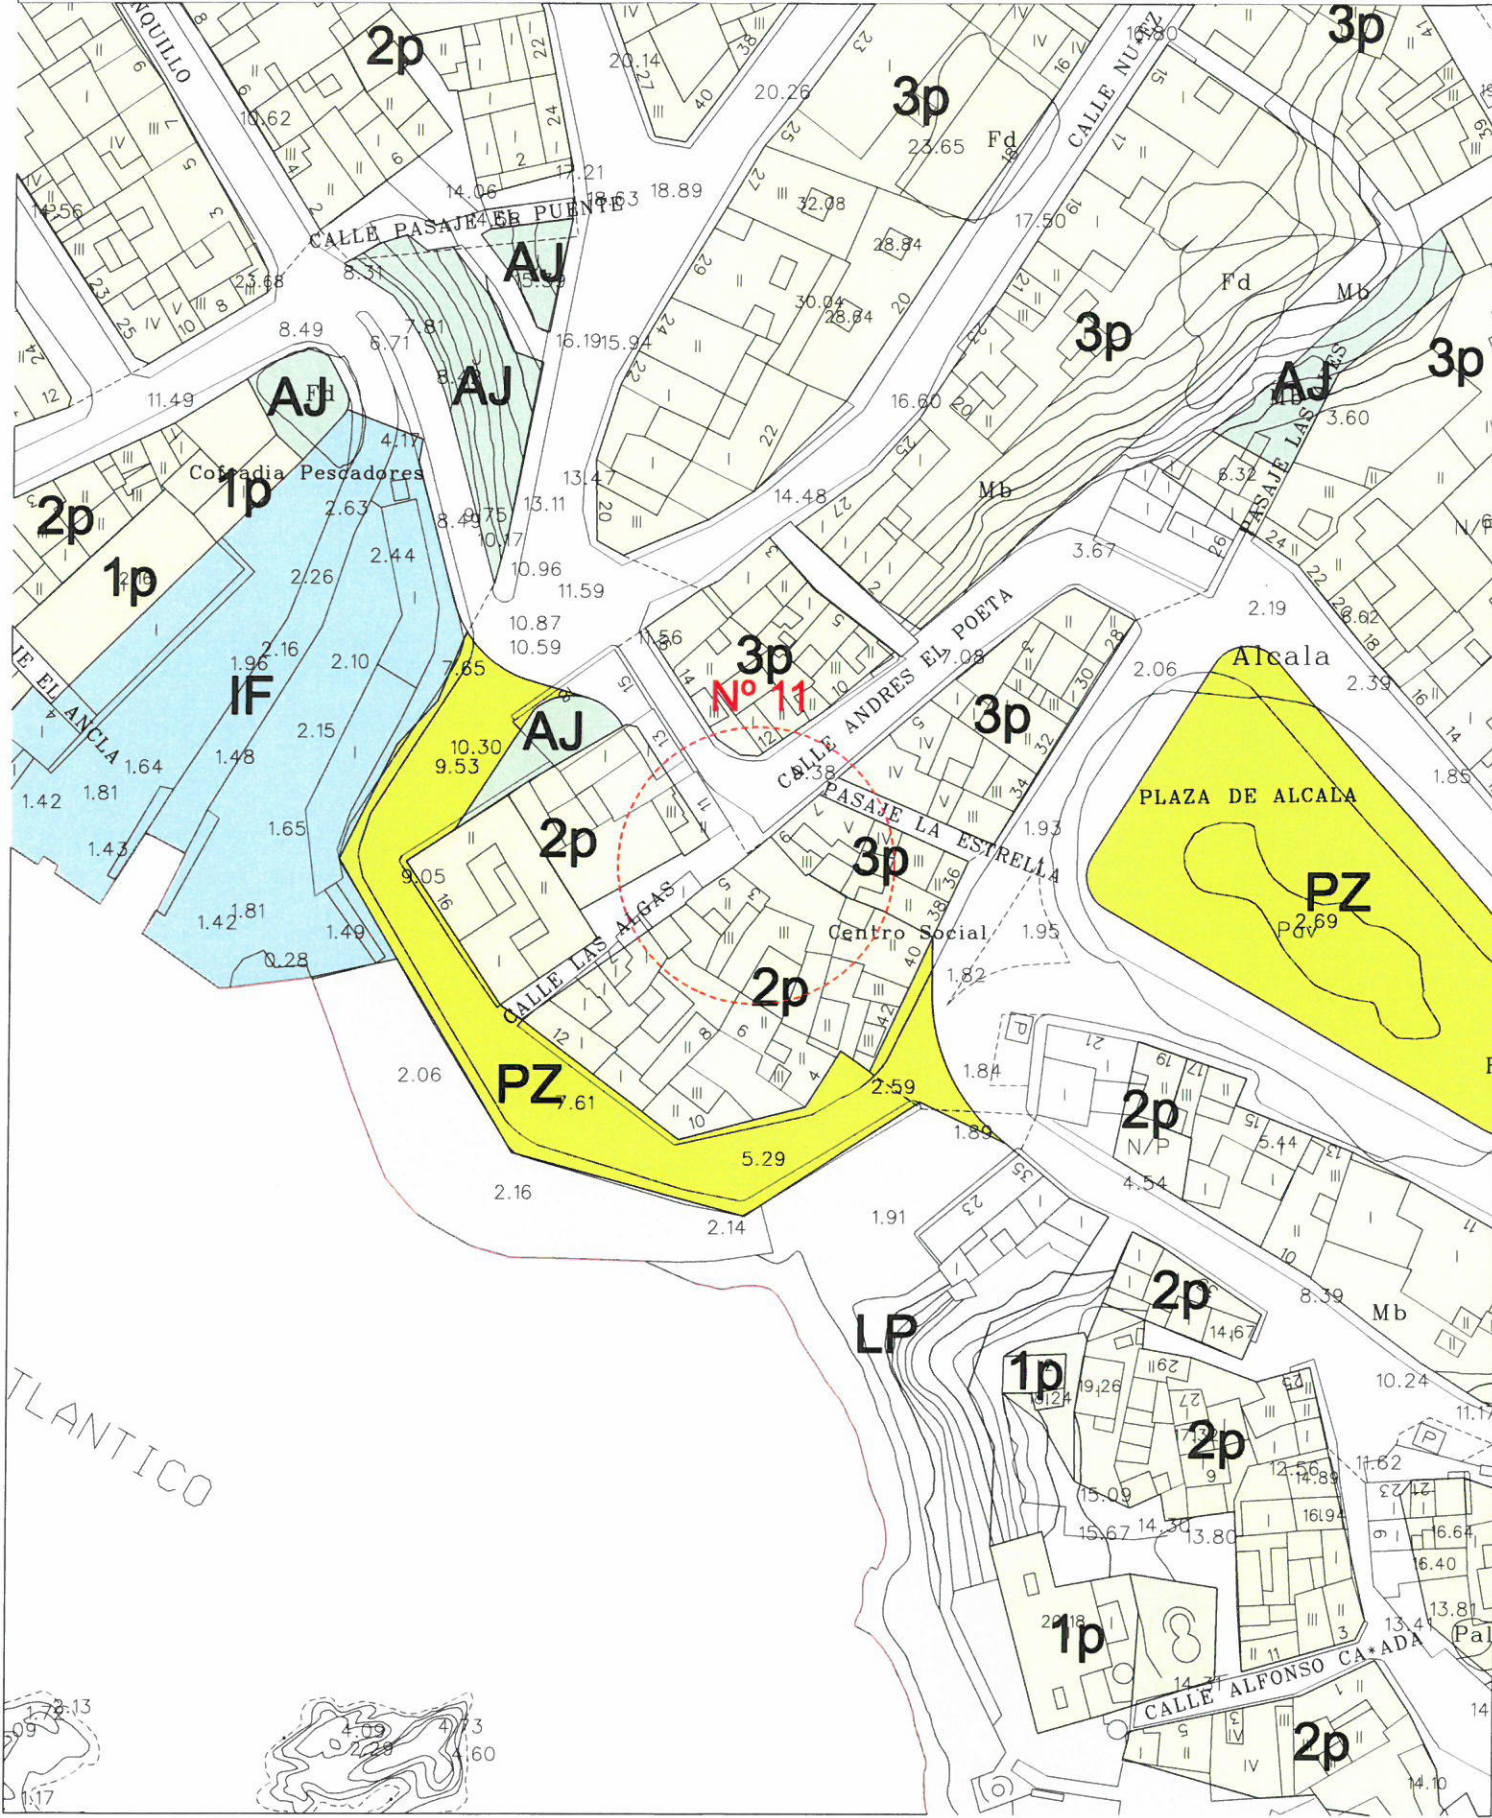

# CORRECCIÓN PLAN GENERAL DE ORDENACIÓN

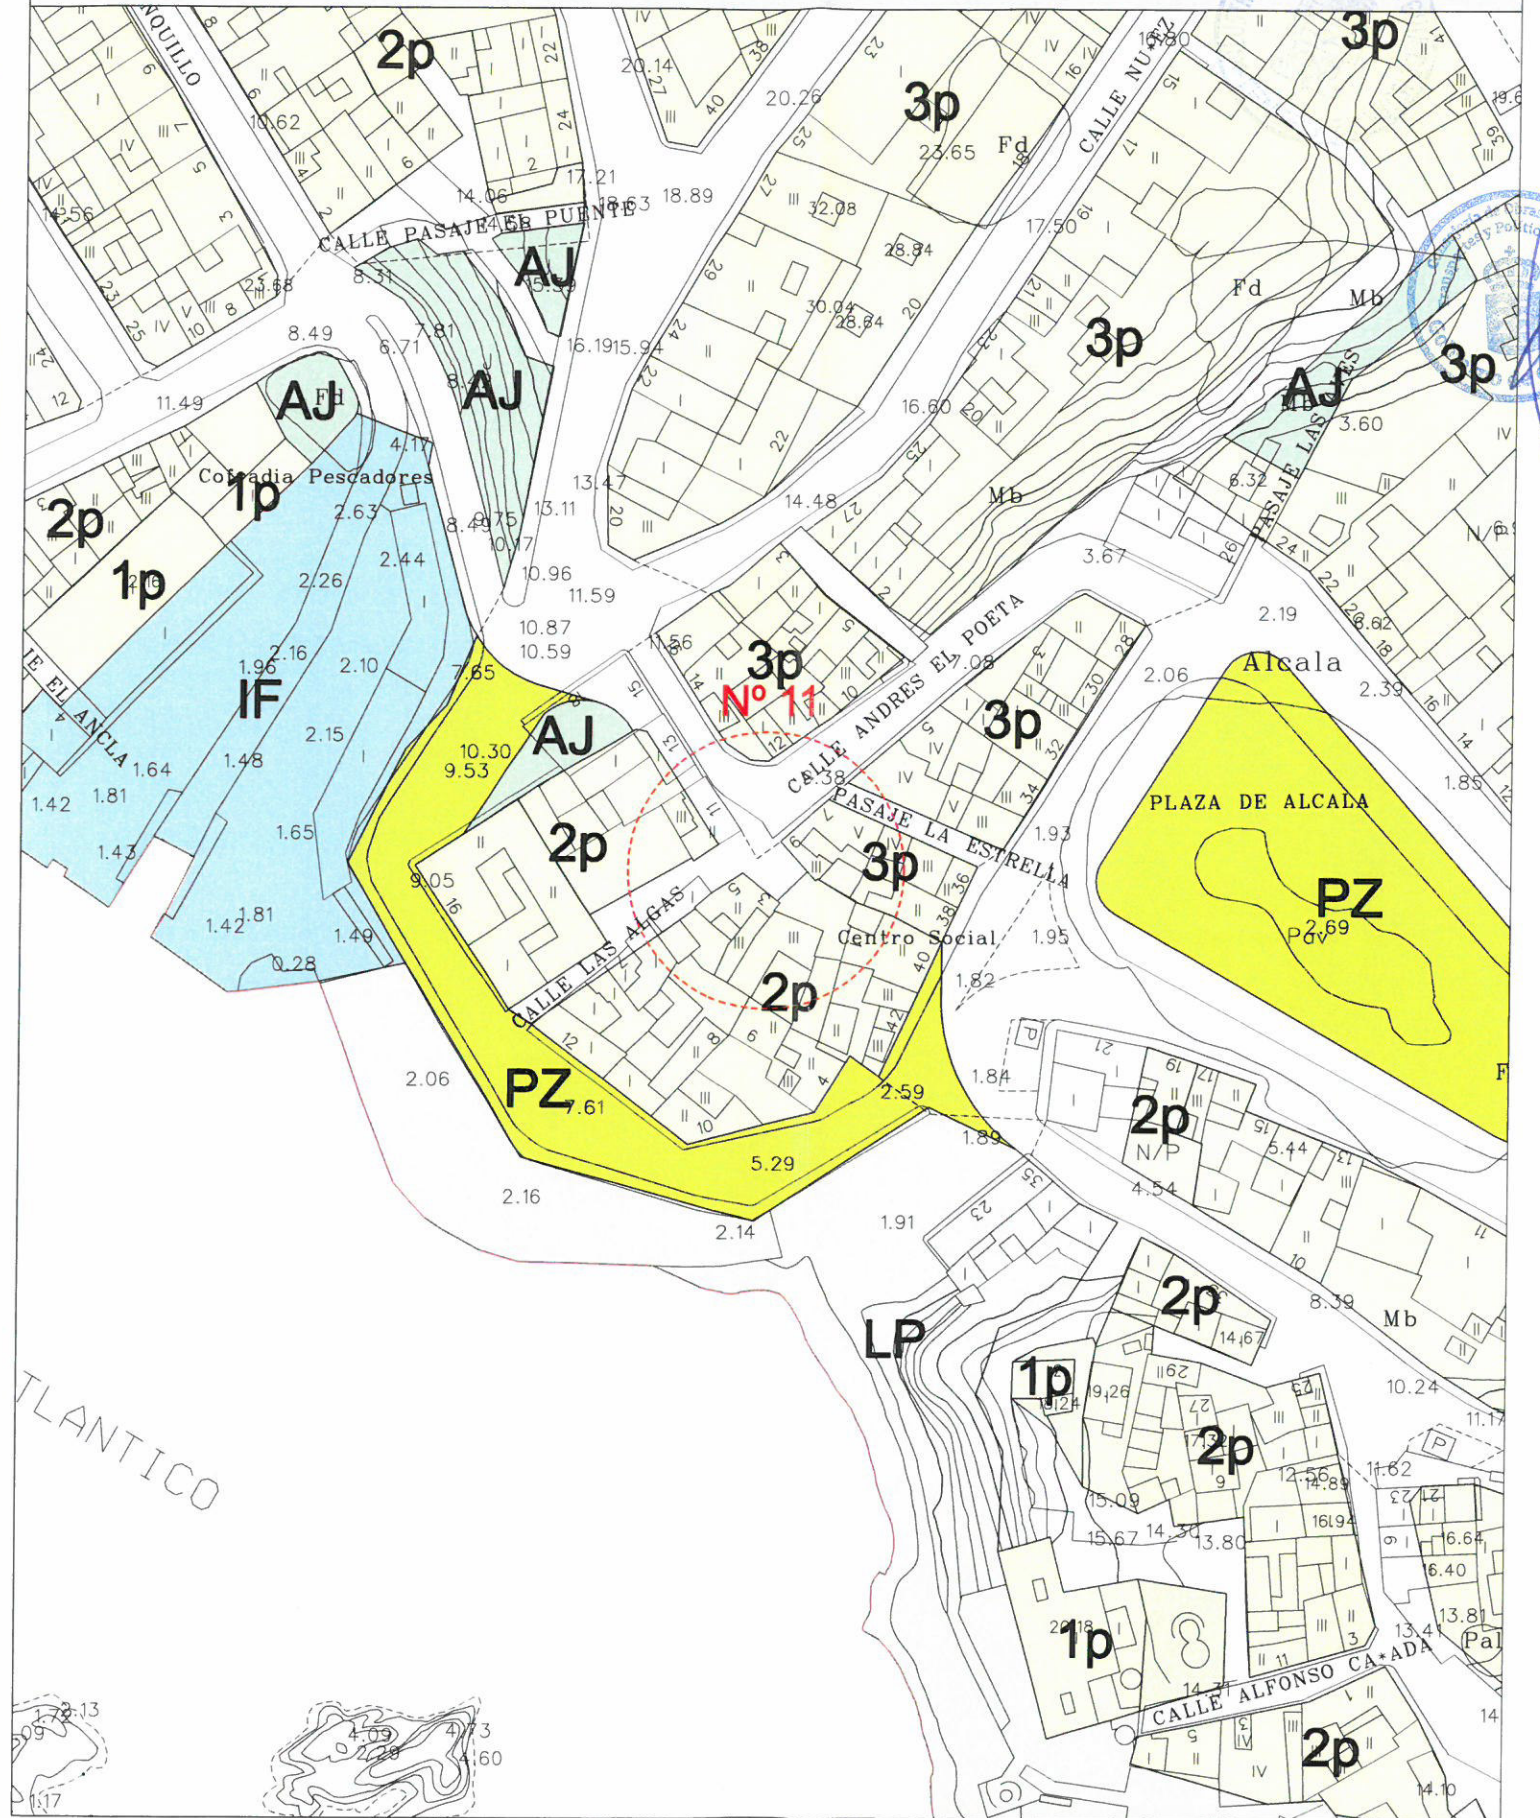

ÁMBITOS	TIPOLOGÍAS	CIUDAD JARDÍN	ABIERTA	OTRAS	ESPACIOS LIBRES	CONDICIONES SINGULARES
<ul style="list-style-type: none"> <li>ALINEACIÓN</li> <li>ÁMBITOS DE ORDENACIÓN</li> <li>ORDENACIÓN RESERVA</li> <li>ESPACIO LIBRE</li> <li>RESERVA DE ORDENACIÓN RESERVA</li> <li>RESERVA DE ORDENACIÓN</li> <li>AMBITOS RURALES</li> <li>LINEAS DE ACTIVACIÓN</li> </ul>	<ul style="list-style-type: none"> <li>ALINEADA A VIAL</li> <li>AV/ CORONA</li> <li>2P ACTUAL</li> </ul>	<ul style="list-style-type: none"> <li>ARREAJADO 1</li> <li>ARREAJADO 2</li> <li>ARREAJADO</li> </ul>	<ul style="list-style-type: none"> <li>ABIERTA</li> </ul>	<ul style="list-style-type: none"> <li>TRANSICIÓN</li> <li>OSARIO RURAL</li> <li>BIENESTAR</li> <li>EDIFICACIONES</li> <li>INFRAESTRUCTURAS</li> </ul>	<ul style="list-style-type: none"> <li>PARQUE PERIFÉRICO</li> <li>PARQUE URBANO</li> <li>PLAZA</li> <li>ÁREAS AJERAS</li> <li>ESPACIO LIBRE DE PROTECCIÓN</li> <li>PLAZAS</li> <li>JARDINES PRIVADOS</li> </ul>	<ul style="list-style-type: none"> <li>ALINEADO ESTADÍSTICO REINTEGRADO</li> <li>PARAMETROS Y CONDICIONES ESPECÍFICAS</li> <li>RETO DE DETALLE VISANTE</li> <li>INANTE</li> </ul>
<ul style="list-style-type: none"> <li>TERMINO MUNICIPAL</li> <li>COSTAS</li> <li>DOMINIO PÚBLICO</li> <li>RESERVA DEL MAR</li> <li>SERVIDUMBRE DE TRÁNSITO</li> <li>SERVIDUMBRE DE PROTECCIÓN</li> <li>CONV. REGULAR DE AGUAS</li> <li>EL CALUCE DE BARRIO</li> <li>CARRIETERRAS</li> <li>LINEA DE EDIFICACIÓN</li> <li>ESPACIO NATURAL</li> <li>BIEN DE INTERÉS CULTURAL (B.I.C.)</li> </ul>						

**P.G.O. ADAPTACIÓN A LAS DIRECTRICES DE ORDENACIÓN GENERAL Y DEL TURISMO**  
**CORRECCIÓN DE ERRORES**      **GUÍA DE ISORA**  
**ORDENACIÓN**      **PLANO Nº**  
**ÁMBITOS Y TIPOLOGÍAS**      **M-11.1**  
**ESCALA**  
**1/1.000**  
**FECHA**  
**JUNIO 2011**  
**ALCALÁ**