



PLAN GENERAL DE ORDENACIÓN

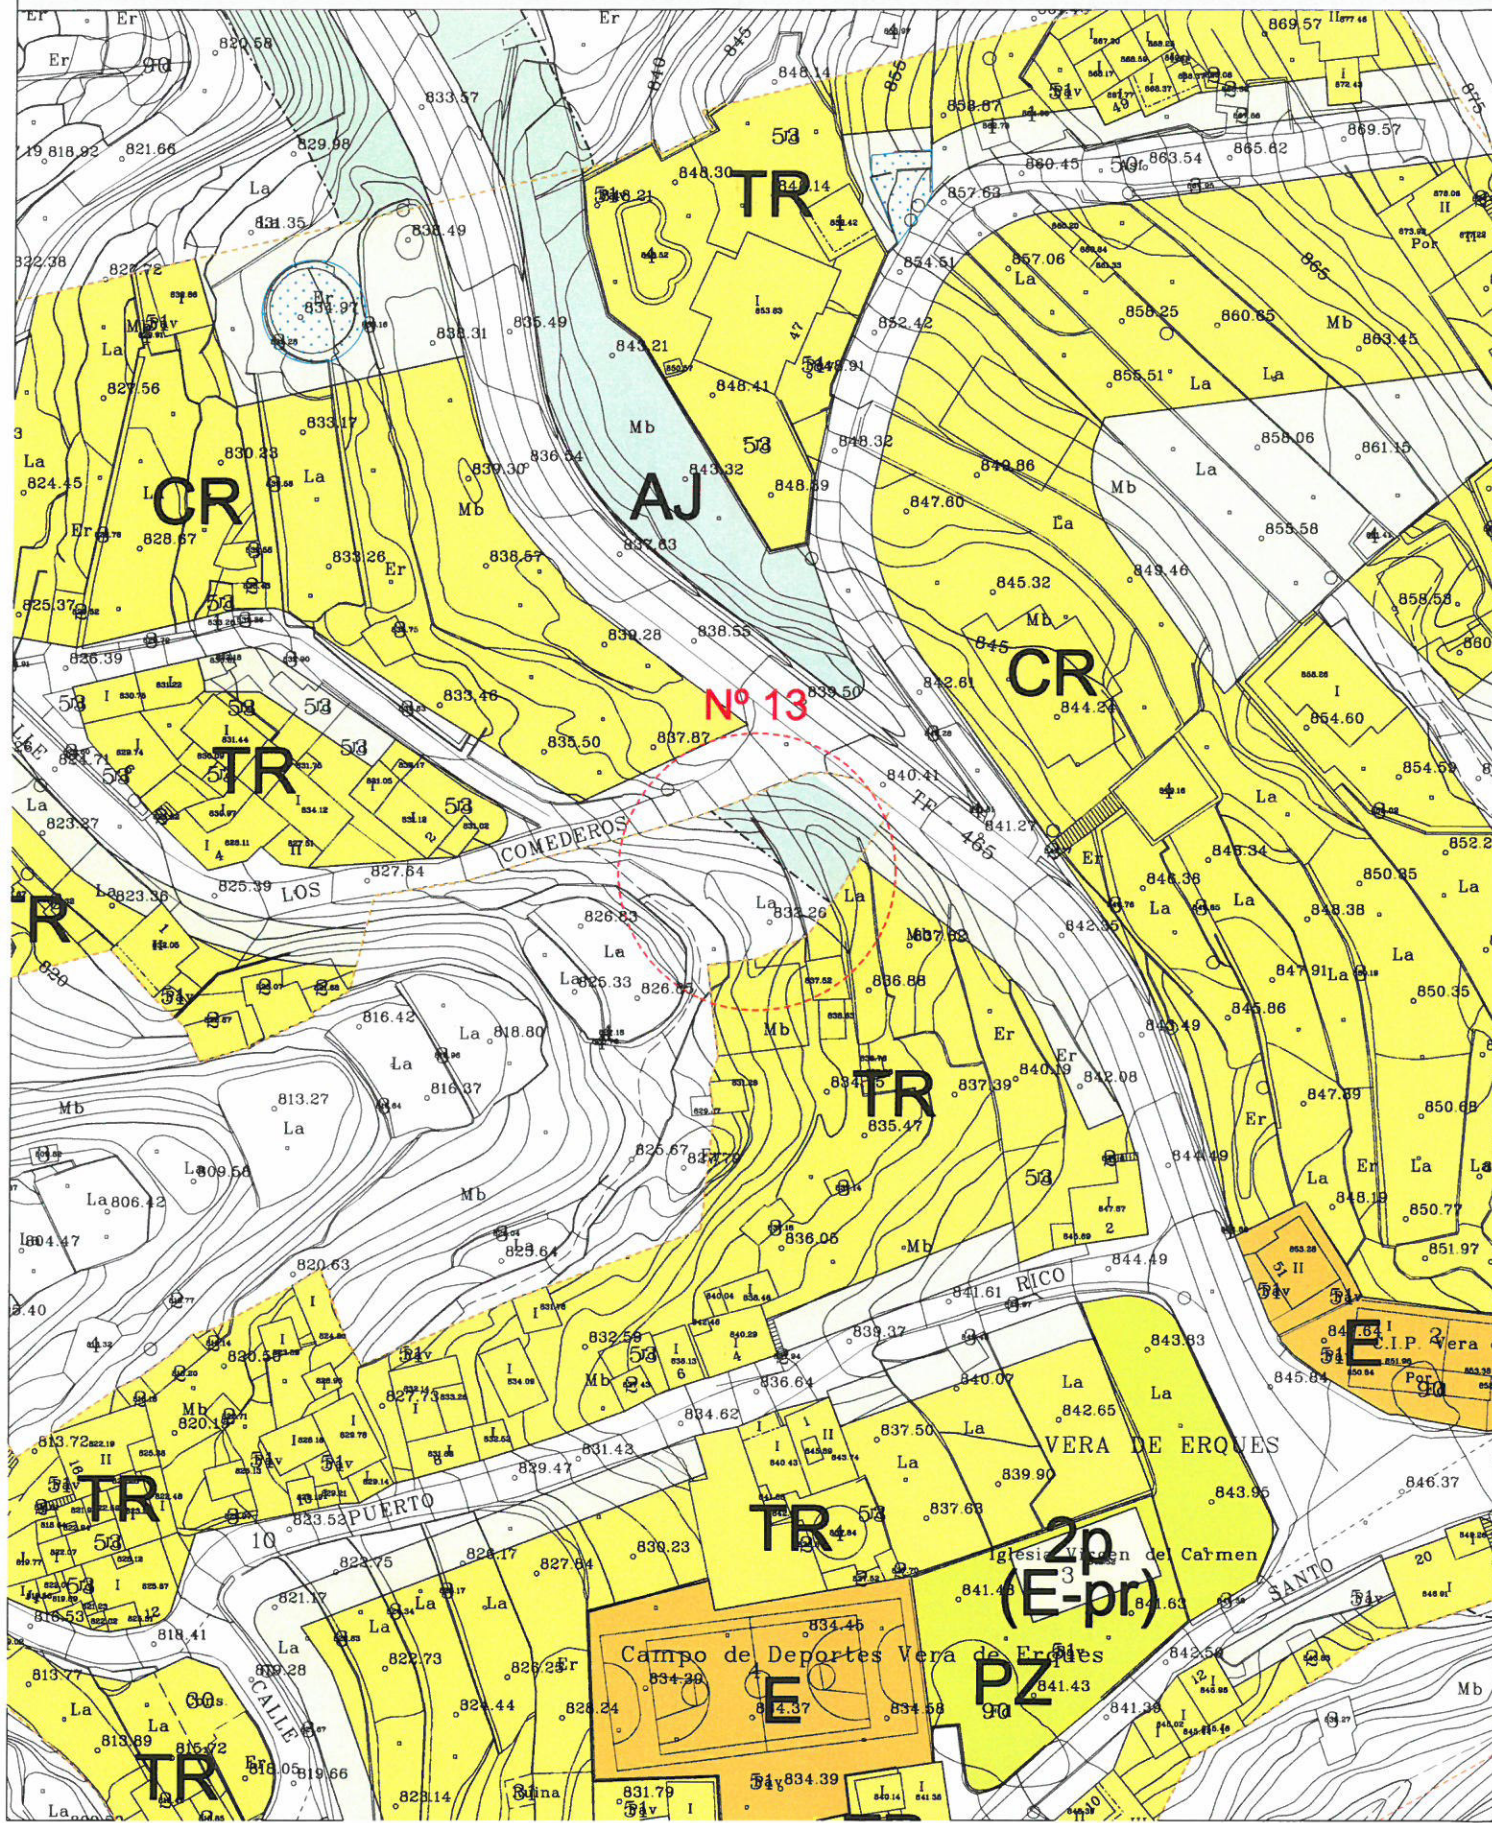

CORRECCIÓN PLAN GENERAL DE ORDENACIÓN

000048

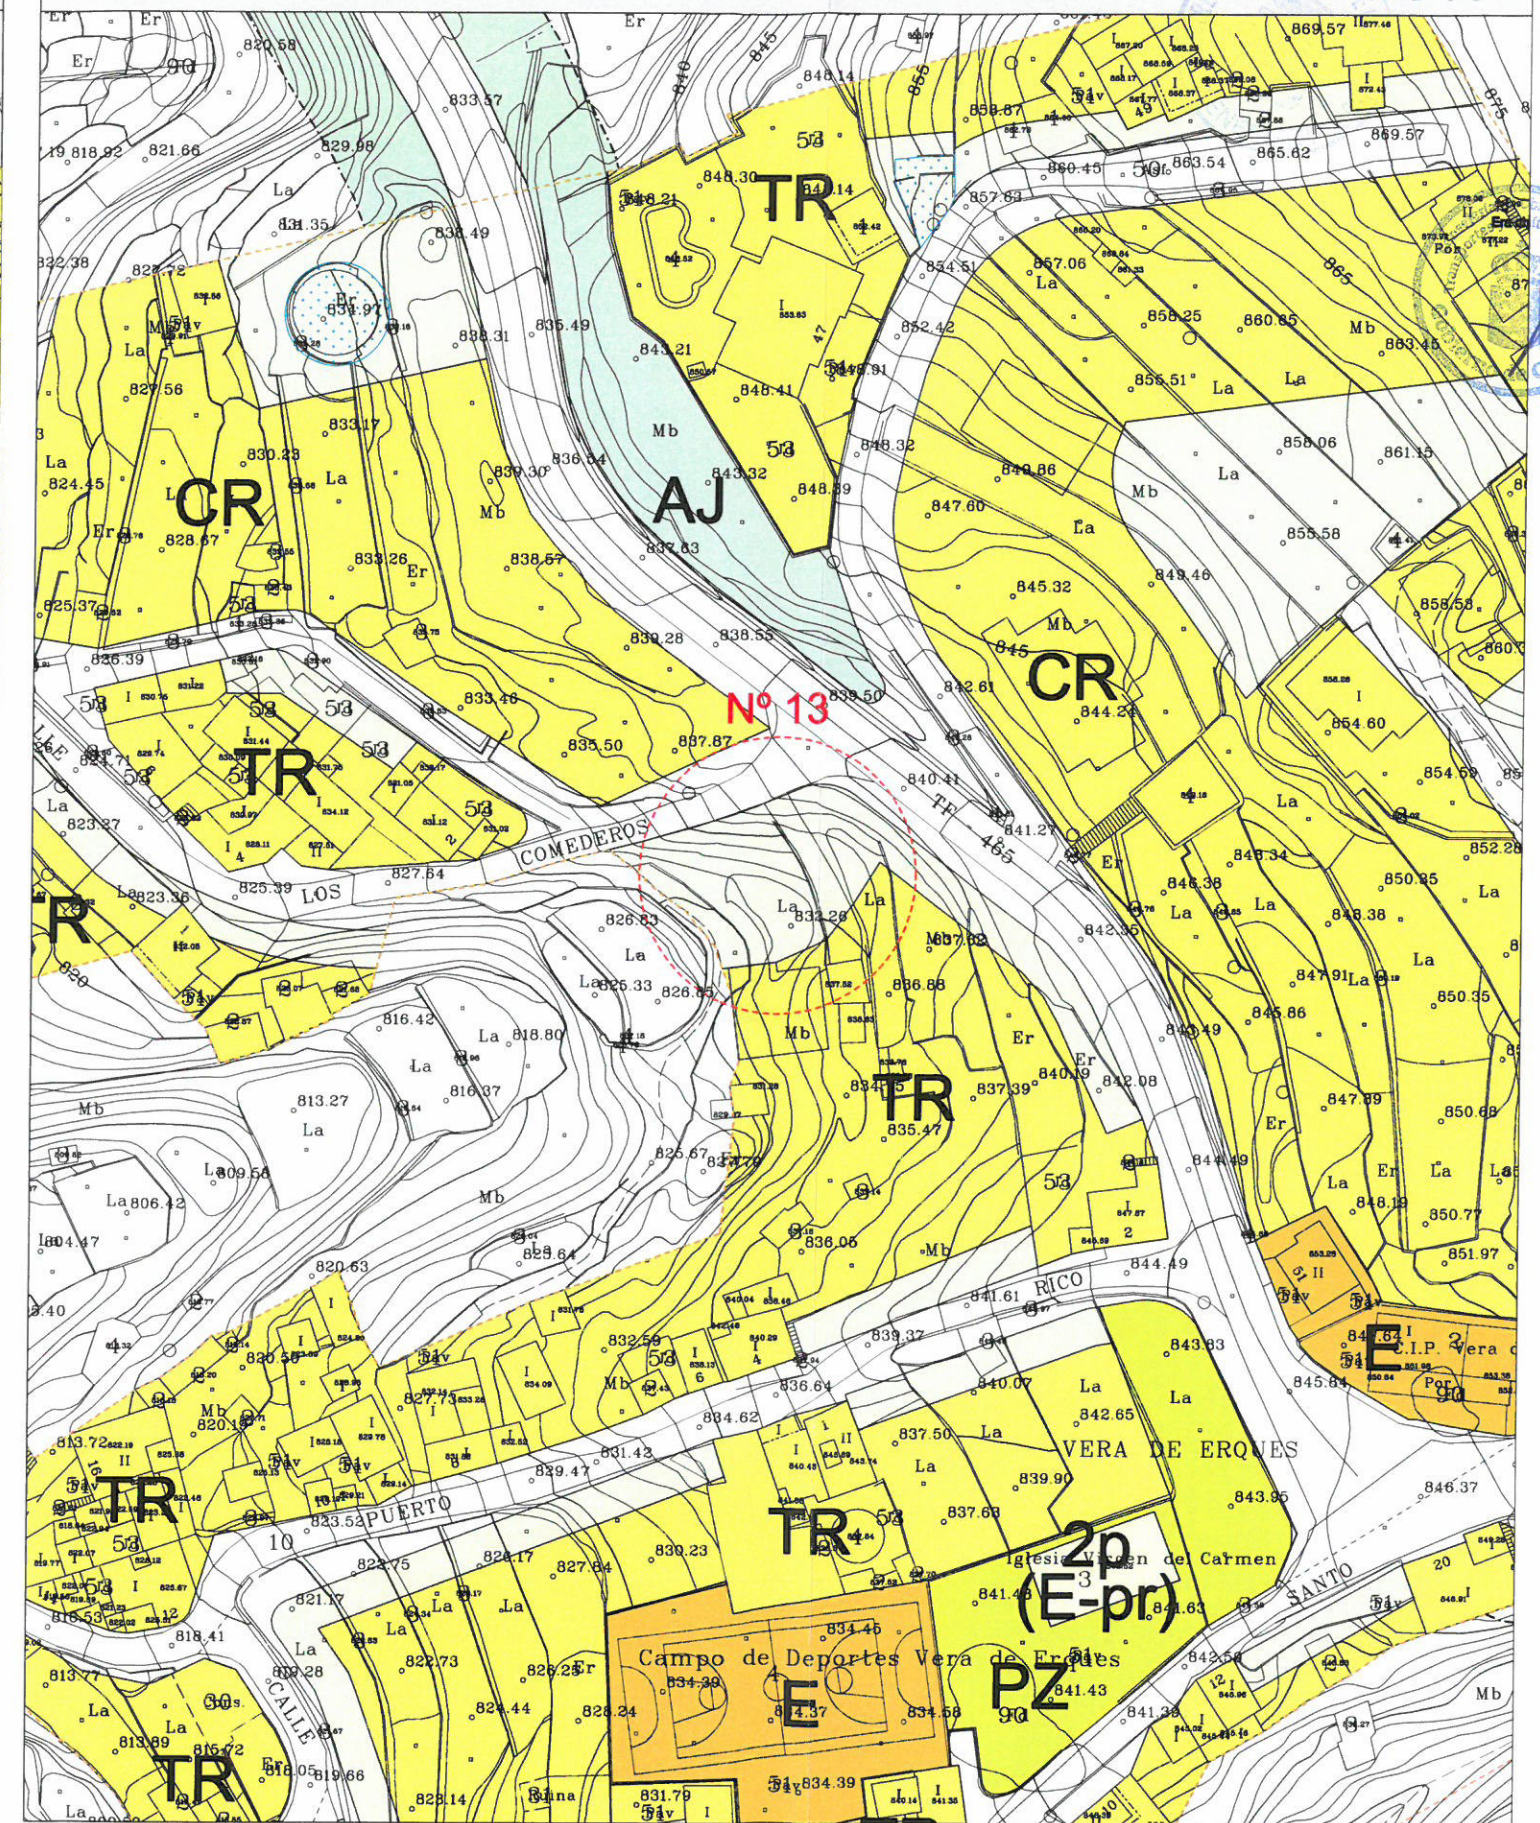

ÁMBITOS - - - - - Límite Urbano - - - - - Límite de Ordenación - - - - - Límite de Reserva		TIPOLOGÍAS ALINEADA A VIAL AV/ Carretera AL/ Alameda 2P/ Alameda		CIUDAD JARDÍN CJ/ Alameda Grado 1 C2/ Alameda Grado 2 C3/ Alameda		ABIERTA AB/ Abierta		OTRAS TR/ Tránsito CR/ Cambio Rural ID/ Industrial E/ Equipamientos IF/ Infraestructuras		ESPACIOS LIBRES P/ Parque PL/ Plaza AL/ Área Alameda LP/ Espacio Libre de Protección P/ Plaza J/ Jardines Privados		CONDICIONES SINGULARES E/ Elemento Patrimonial Inventario P/ Planificación y Condiciones Especiales S/ Estudio de Detalles Visuales P/ Panteón		OTROS C/ Carreteras L/ Línea de Espesación E/ Espacio Natural B/ Bien de Interés Cultural (B.I.C.)	
P. G. O. ADAPTACIÓN A LAS DIRECTRICES DE ORDENACIÓN GENERAL Y DEL TURISMO															
CORRECCIÓN DE ERRORES										GUÍA DE ISORA					
ORDENACIÓN										PLANO Nº:					
ÁMBITOS Y TIPOLOGÍAS										M-13.1					
VERA DE ERQUES										ESCALA: 1/1.000					
										FECHA: JUNIO 2011					