



PLAN GENERAL DE ORDENACIÓN

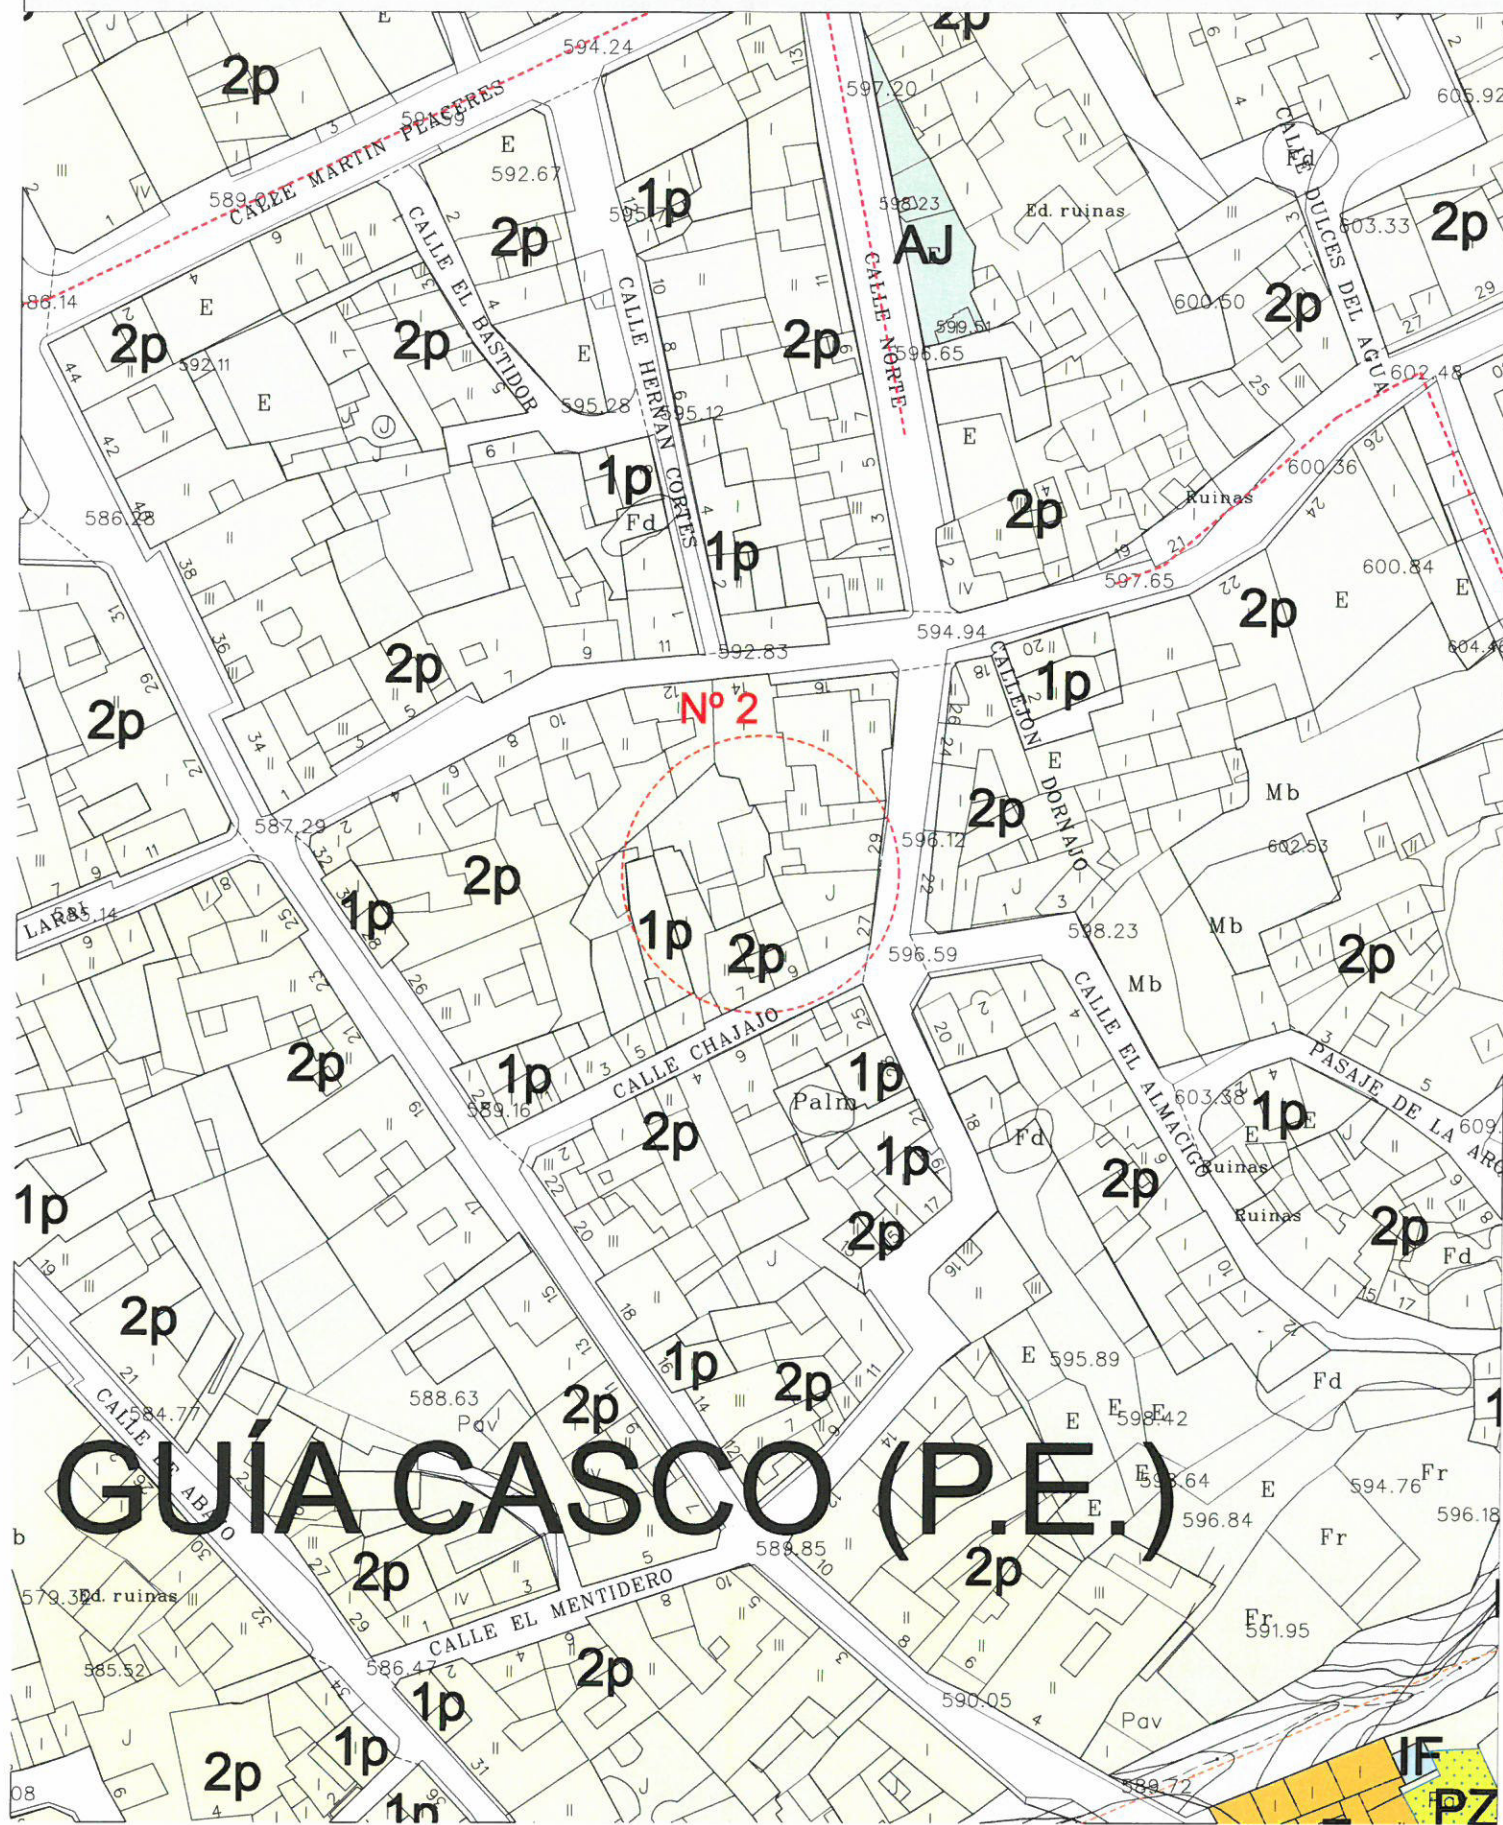

GUÍA CASCO (P.E.)

CORRECCIÓN PLAN GENERAL DE ORDENACIÓN

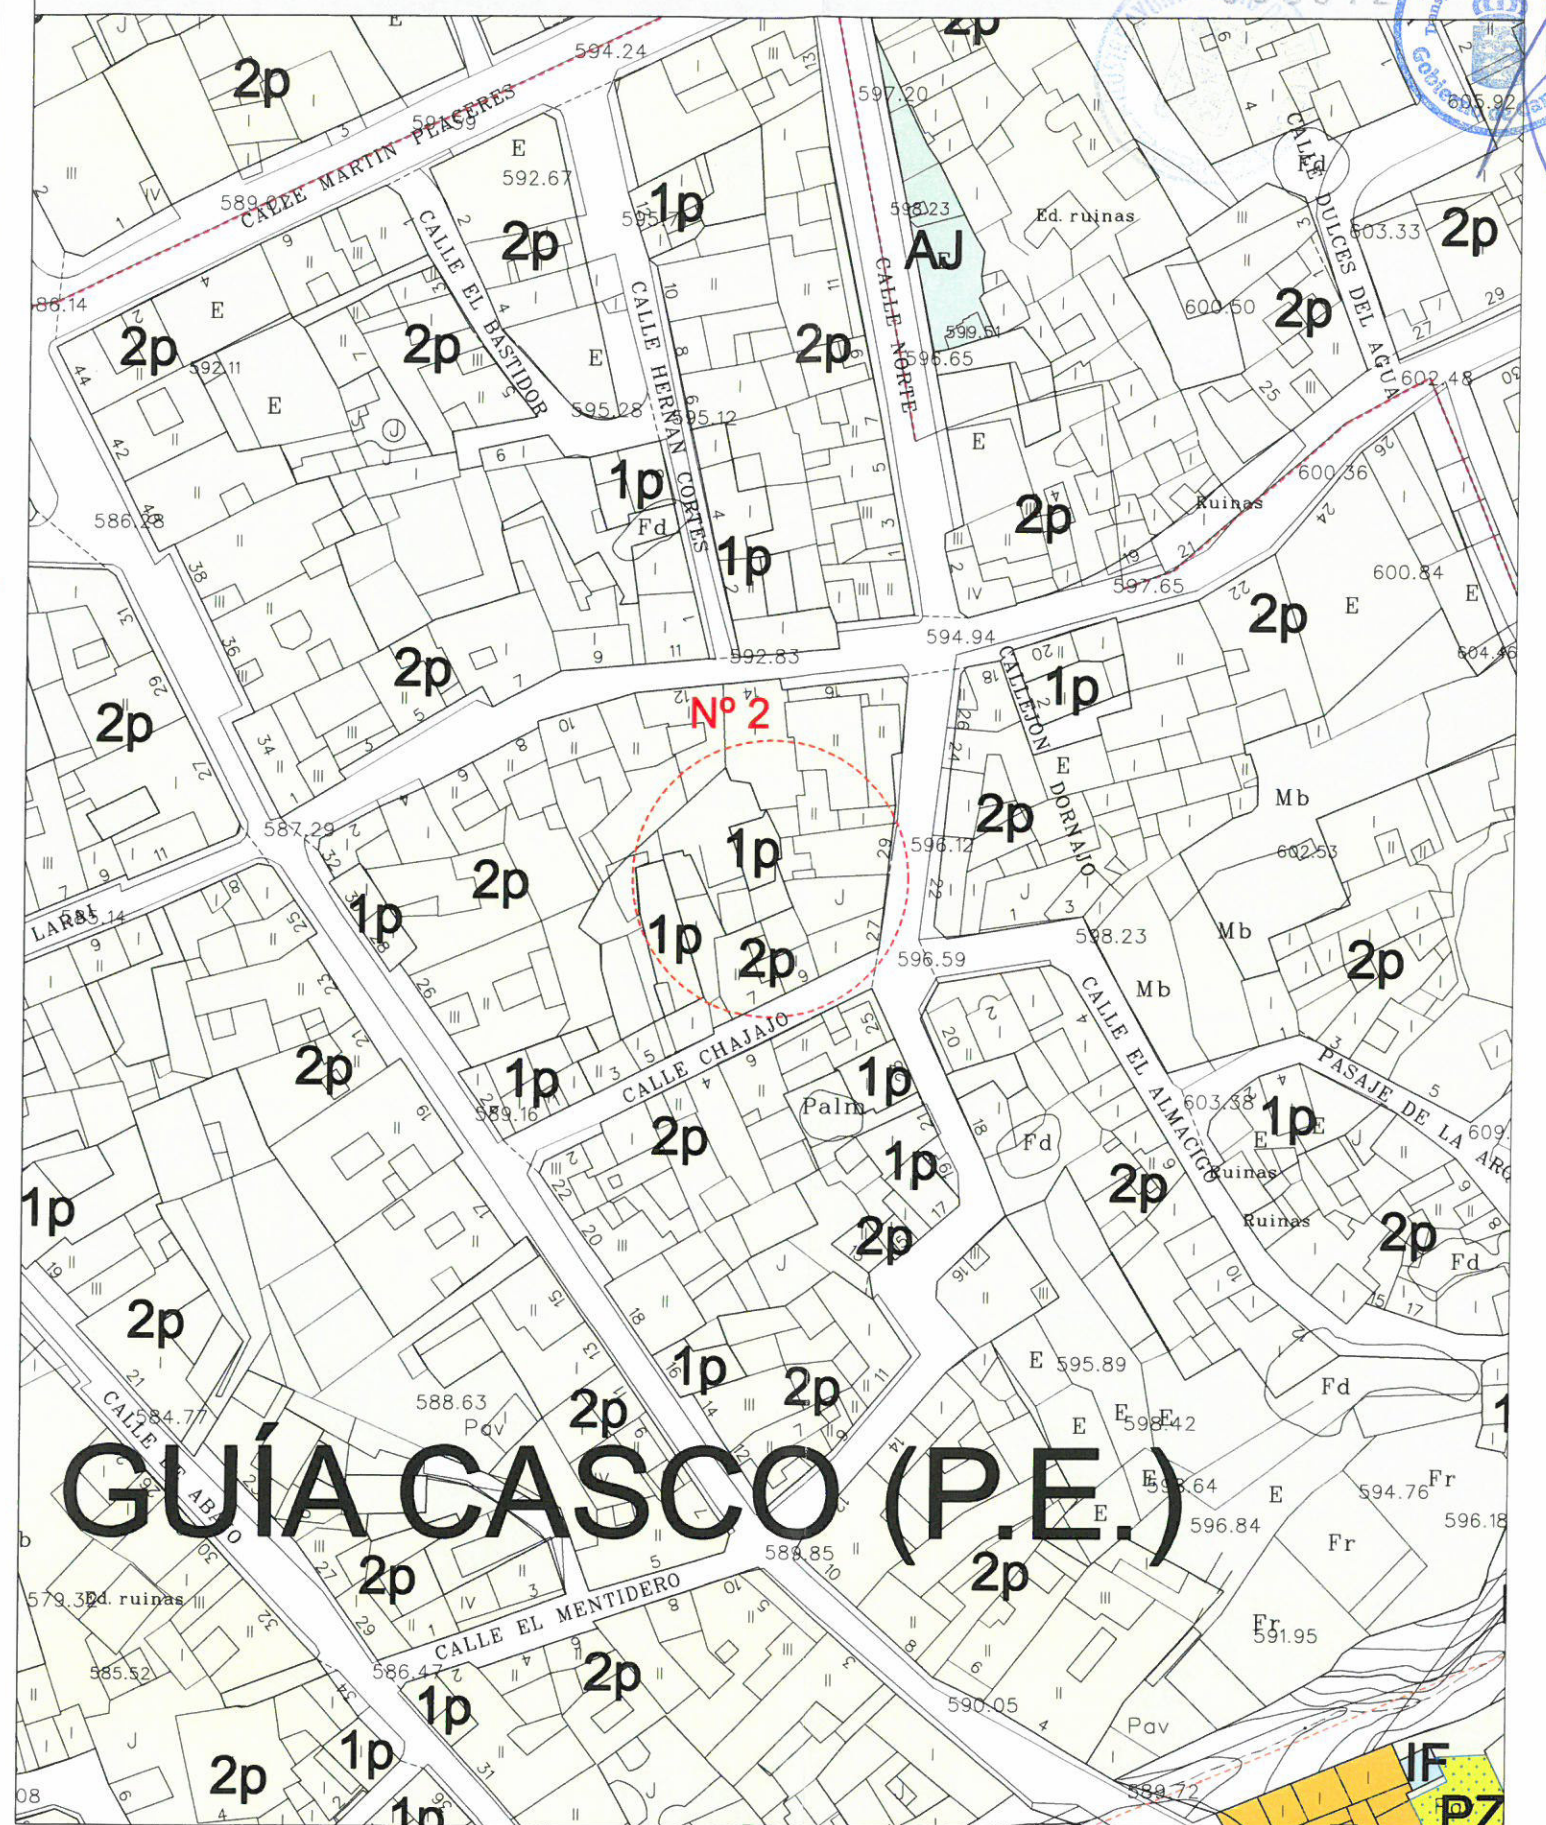

GUÍA CASCO (P.E.)

ÁMBITOS	TIPOLOGÍAS	CIUDAD JARDÍN	ABIERTA	OTRAS	ESPACIOS LIBRES	CONDICIONES SINGULARES
<ul style="list-style-type: none"> ÁMBITO DE ORDENACIÓN ÁMBITO DE ORDENACIÓN RESERVA <ul style="list-style-type: none"> AV 2p 	<ul style="list-style-type: none"> C1 C2 C3 	<ul style="list-style-type: none"> AB 	<ul style="list-style-type: none"> TR CR EQ PA AF LP PR IN 	<ul style="list-style-type: none"> PT PR FL AL LP PR IN 	<ul style="list-style-type: none"> ET PC IA PA

CORRIENTES	CONEL BALSAR DE AGUAS	CARRIQUERAS	ESPACIO NATURAL	BIEN DE INTERÉS CULTURAL (B.I.C.)
<ul style="list-style-type: none"> RESERVA DE LAS A RESERVA DE LAS A RESERVA DE LAS A RESERVA DE LAS A RESERVA DE LAS A 	

P. G. O. ADAPTACIÓN A LAS DIRECTRICES DE ORDENACIÓN GENERAL Y DEL TURISMO	
CORRECCIÓN DE ERRORES	GUÍA DE ISORA
ORDENACIÓN	PLANO Nº: M-2.1
ÁMBITOS Y TIPOLOGÍAS	ESCALA: 1/1.000
GUÍA DE ISORA	FECHA: JUNIO 2011