



PLAN GENERAL DE ORDENACIÓN

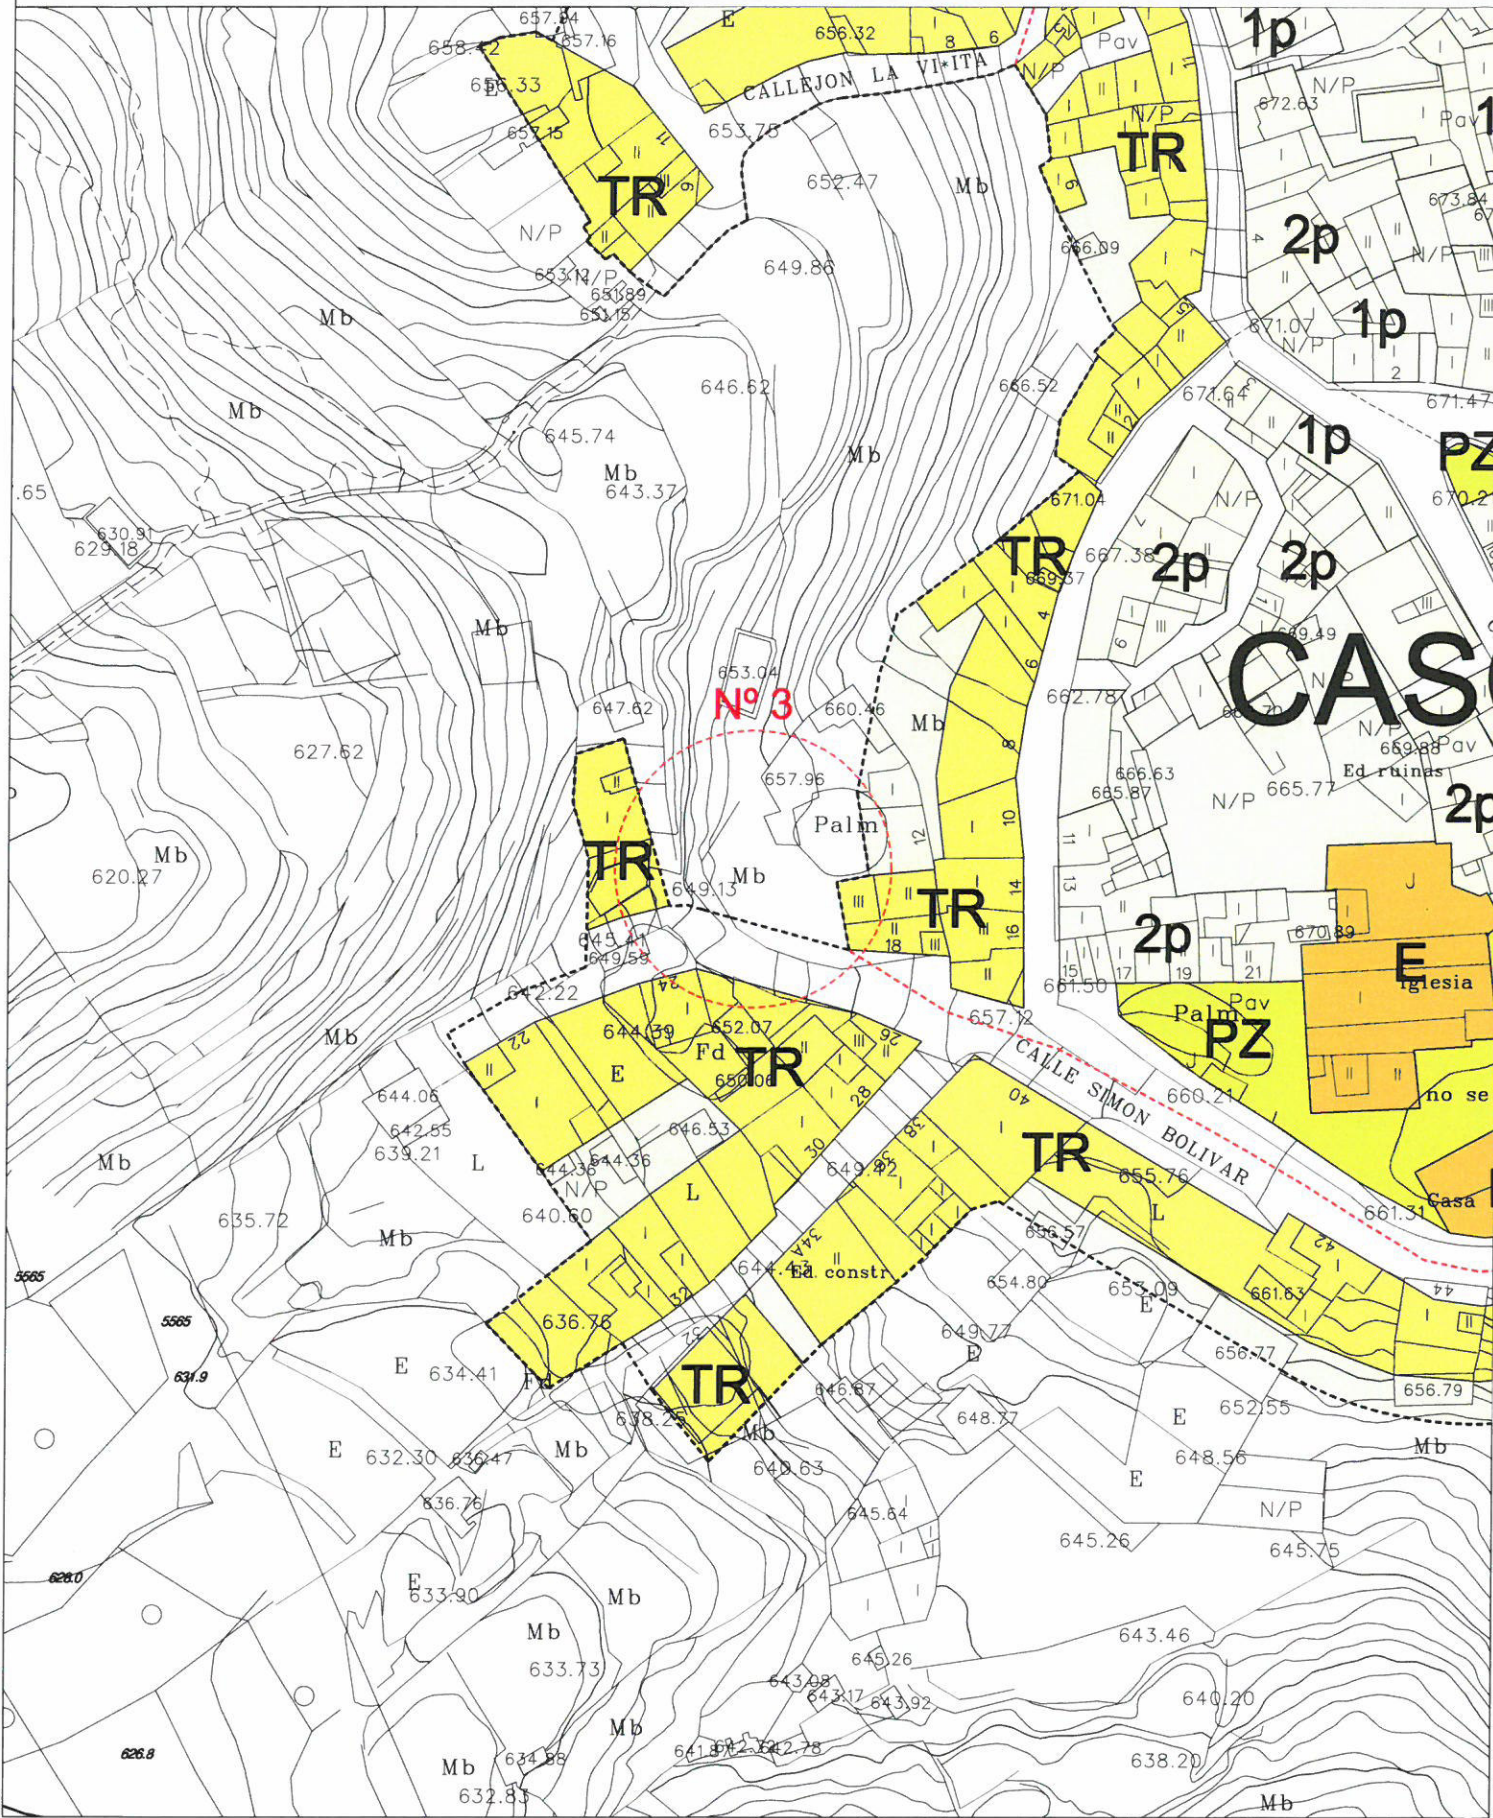

CORRECCIÓN PLAN GENERAL DE ORDENACIÓN

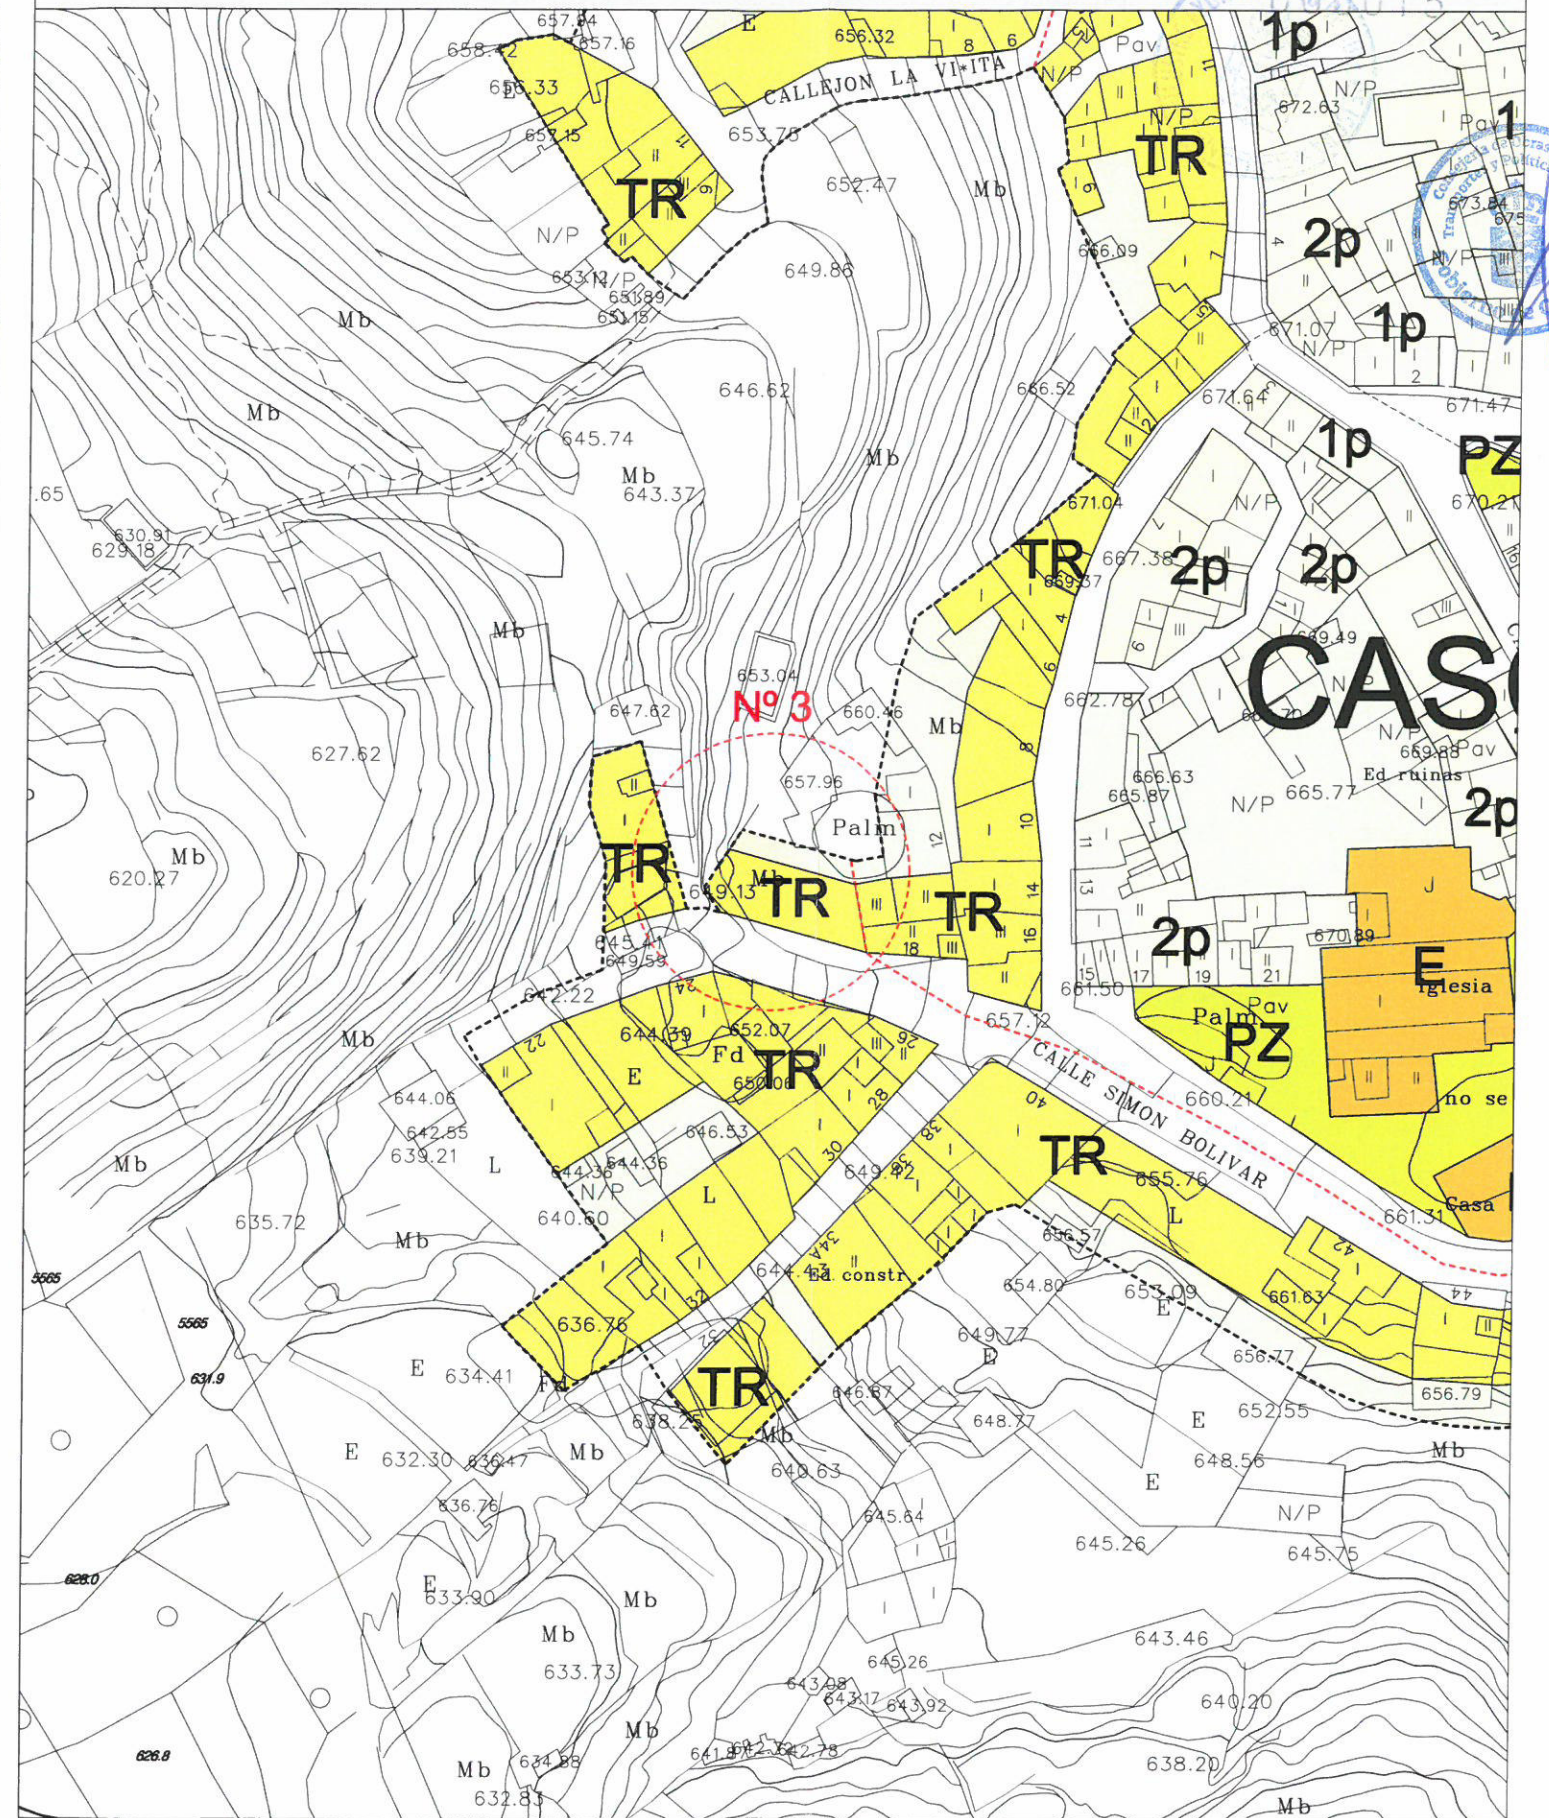

ÁMBITOS	TIPOLOGÍAS	CIUDAD JARDÍN	ABIERTA	OTRAS	ESPACIOS LIBRES	CONDICIONES SINGULARES
<ul style="list-style-type: none"> ÁMBITO DE ORDENACIÓN ÁMBITO DE ORDENACIÓN RESERVA ÁMBITO DE ORDENACIÓN RESERVA (ORDENACIÓN RESERVA) ÁMBITO DE ORDENACIÓN RESERVA (ORDENACIÓN NO ORDENADA) ÁMBITO DE ORDENACIÓN RESERVA (ORDENACIÓN RESERVA) ÁMBITO DE ORDENACIÓN RESERVA (ORDENACIÓN RESERVA) 	<ul style="list-style-type: none"> ALINEADA A VIAL AV1 AVENIDA AV2 AVENIDA AV3 AVENIDA 	<ul style="list-style-type: none"> CJ1 ANILADA GRADO I CJ2 ANILADA GRADO II CJ3 ANILADA 	<ul style="list-style-type: none"> AB1 ABIERTA 	<ul style="list-style-type: none"> TR TRANSICIÓN CR CAMBIO RURAL ID INDUSTRIAL RI RECREATIVO IP INFRAESTRUCTURAS 	<ul style="list-style-type: none"> POBLO PARQUE PERIFÉRICO PARQUE URBANO PLAZA PAZ ÁREAS LIBERADAS LP SERVICIO LIBRE DE PROTECCIÓN PLANE JARDINES PERIFÉRICOS 	<ul style="list-style-type: none"> RUBENIMIENTO ETNOGRÁFICO ENTORNO PARQUES Y ZONAS DE ENTORNO RELIQUIAS DE DETALLE HISTÓRICO RESERVA

P. G. O. ADAPTACIÓN A LAS DIRECTRICES DE ORDENACIÓN GENERAL Y DEL TURISMO

CORRECCIÓN DE ERRORES GUÍA DE ISORA

ORDENACIÓN PLANO Nº: M-3.1

ÁMBITOS Y TIPOLOGÍAS ESCALA: 1/1.000

CHIO ZONA: FECHA: JUNIO 2011