



PLAN GENERAL DE ORDENACIÓN

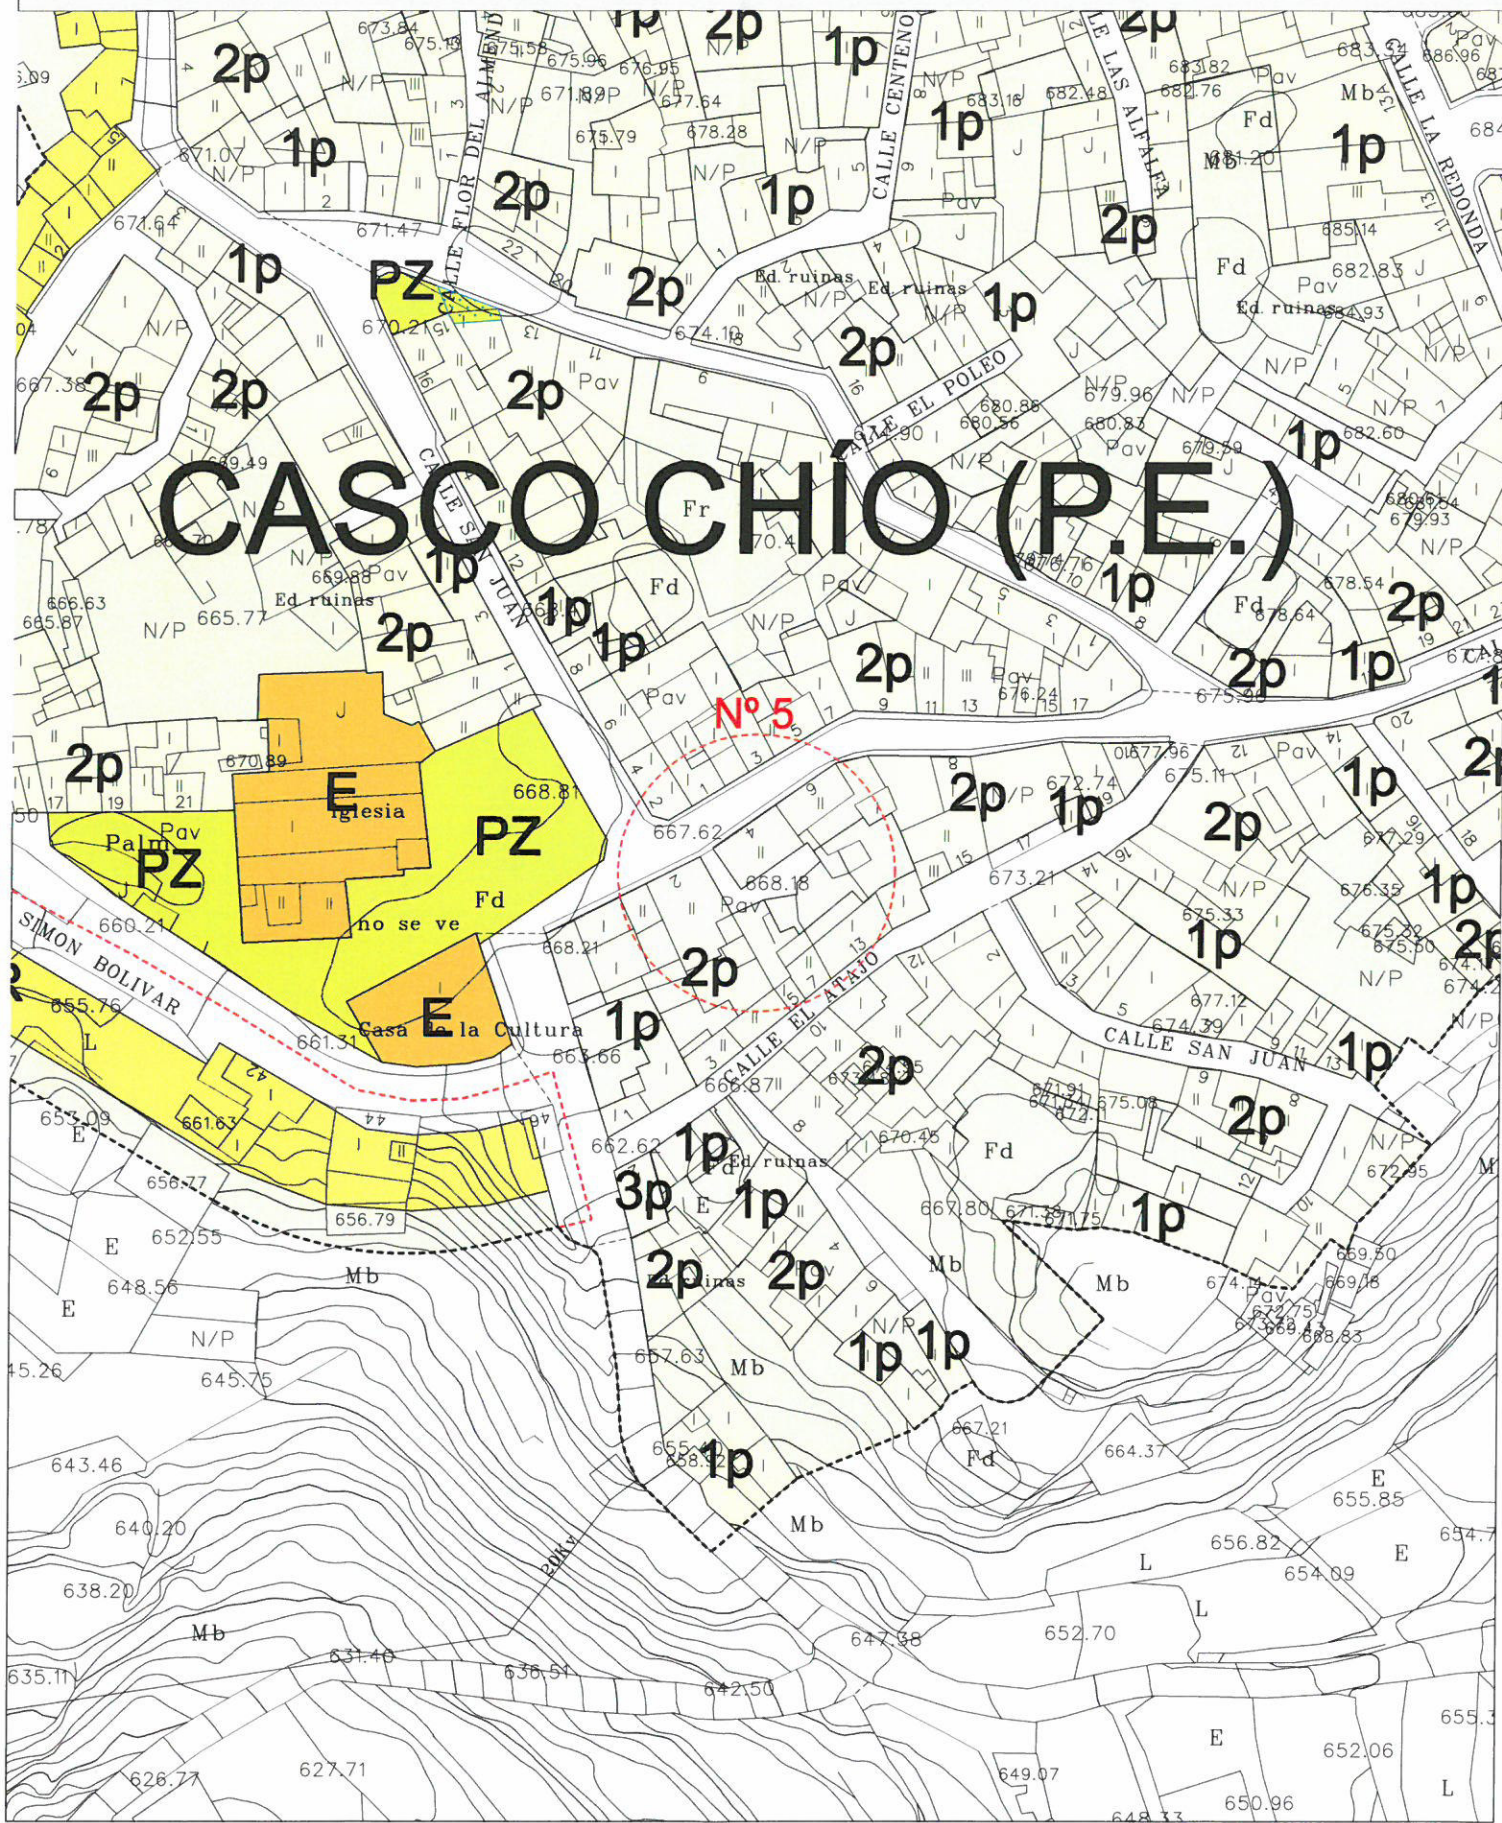

CORRECCIÓN PLAN GENERAL DE ORDENACIÓN

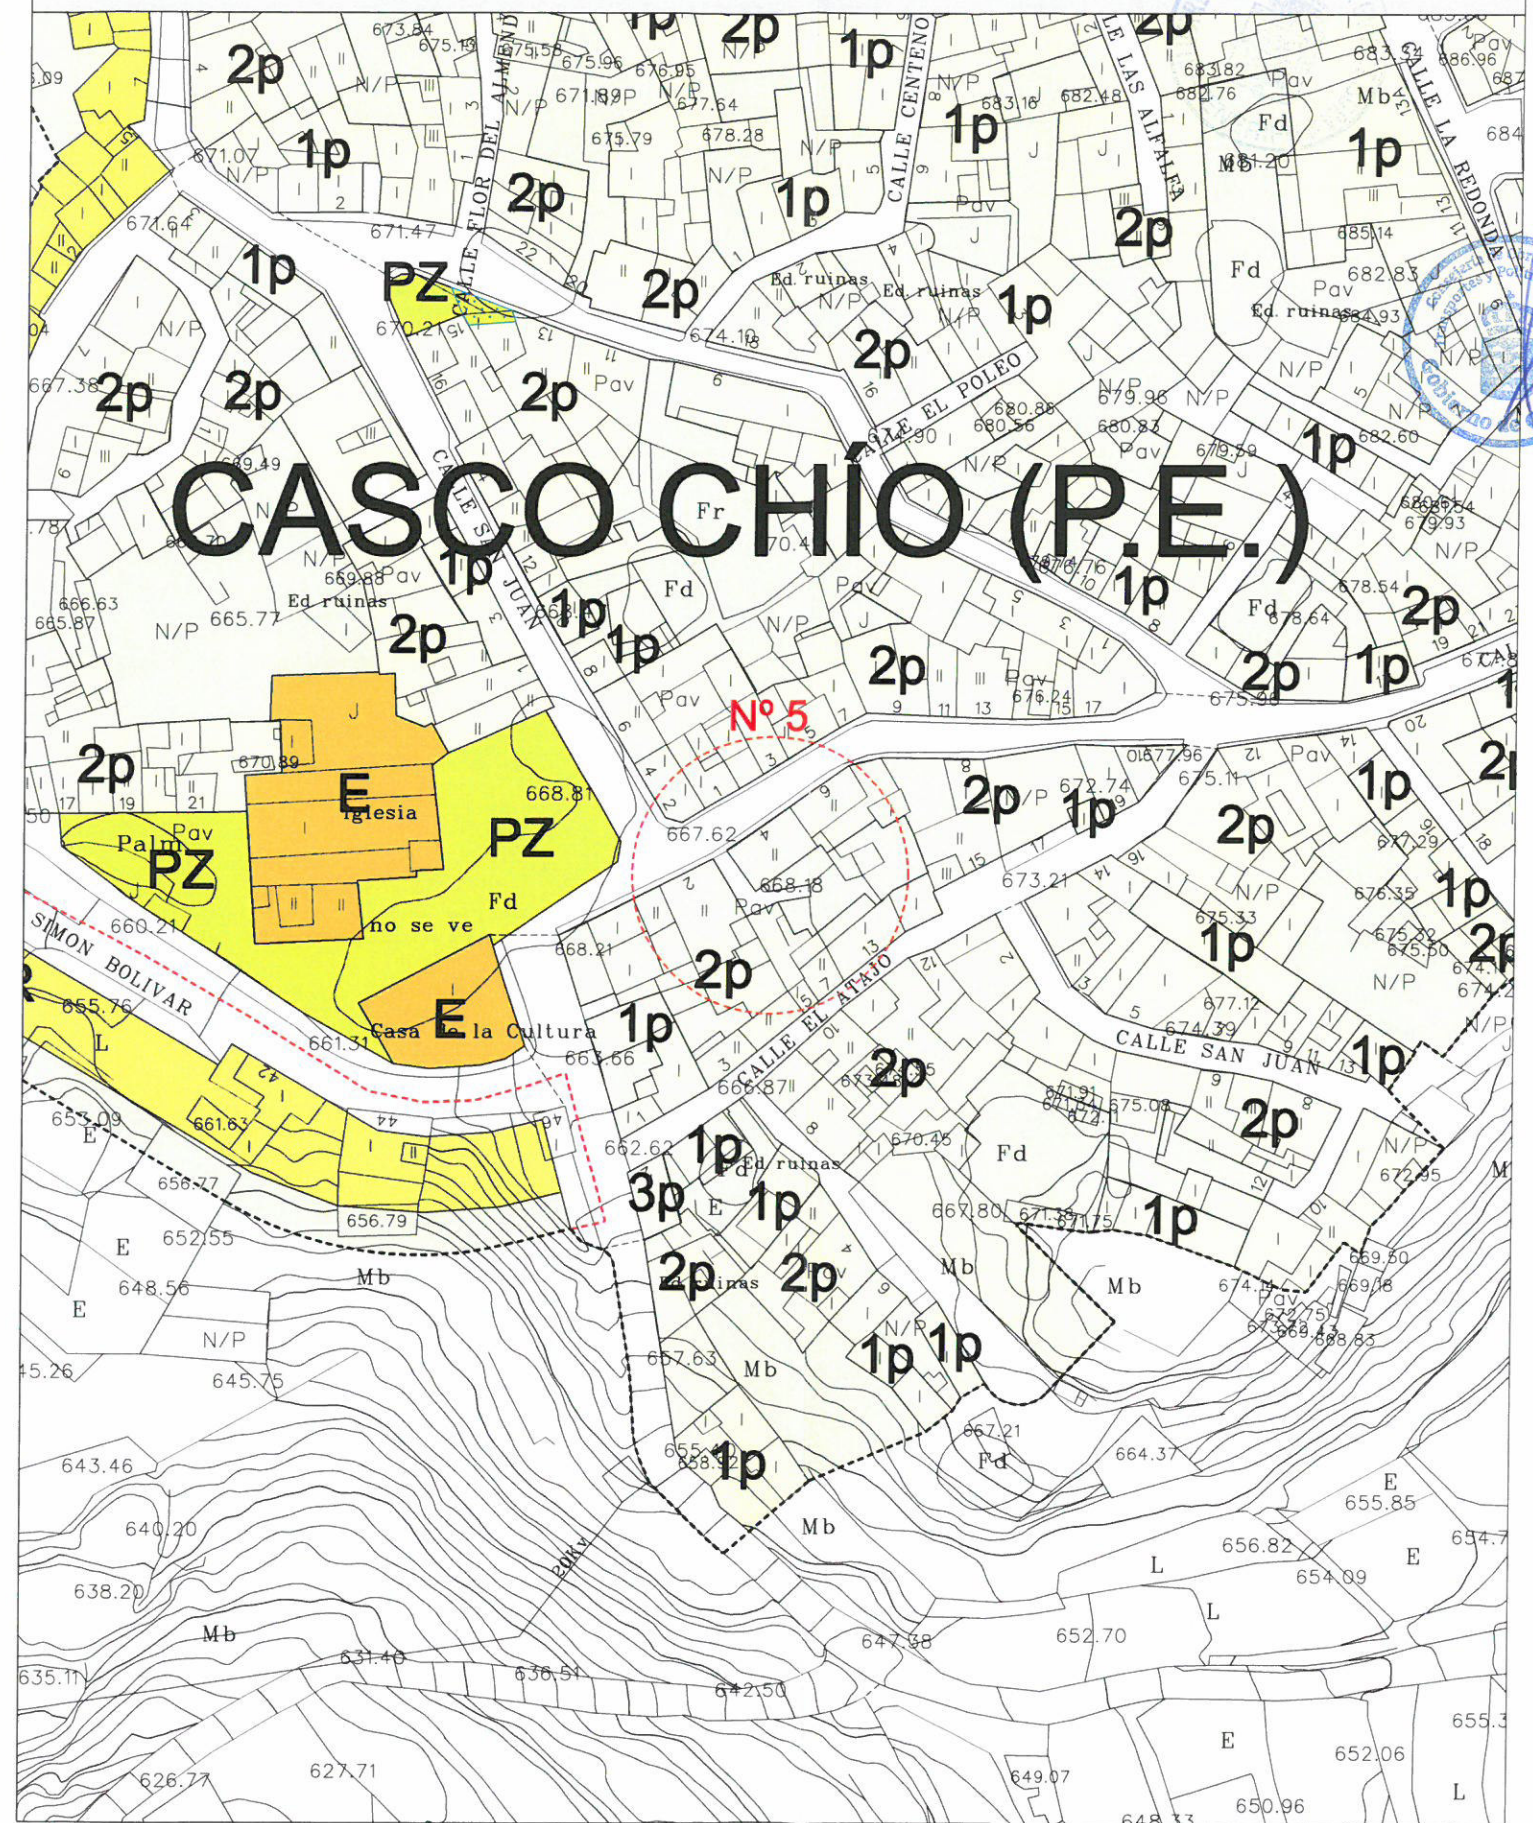

ÁMBITOS	TIPOLOGÍAS	CIUDAD JARDÍN	ABIERTA	OTRAS	ESPACIOS LIBRES	CONDICIONES SINGULARES
<ul style="list-style-type: none"> ÁMBITO DE ORDENACIÓN ÁMBITO DE ORDENACIÓN RESERVA ÁMBITO DE ORDENACIÓN RESERVA (RESTRICCIÓN) ÁMBITO DE ORDENACIÓN RESERVA (CONDICIÓN) ÁMBITO DE ORDENACIÓN RESERVA (RESTRICCIÓN Y CONDICIÓN) ÁMBITO DE ORDENACIÓN RESERVA (RESTRICCIÓN Y CONDICIÓN Y RESTRICCIÓN) 	<ul style="list-style-type: none"> ALINEADA A VIAL ALINEADA A VIAL (ALTERNATIVA) 	<ul style="list-style-type: none"> ALINEADA GRUPO 1 ALINEADA GRUPO 2 ALINEADA GRUPO 3 	<ul style="list-style-type: none"> ABIERTA 	<ul style="list-style-type: none"> TRANSICIÓN CAMPO PLURAL INDUSTRIAL EQUIPAMIENTO INFRAESTRUCTURA 	<ul style="list-style-type: none"> PUBLICO PARQUE PROTEGIDO PARQUE URBANO PLAZA ÁREAS ADYACENTES ESPACIO LIBRE DE PROTECCIÓN PLAZA JARDINES PRIVADOS 	<ul style="list-style-type: none"> ALINEADO ENCONDICIÓN SINGULAR CONDICIÓN SINGULAR ESTUDIO DE DETALLE VISIÓN RESERVA

P. G. O. ADAPTACIÓN A LAS DIRECTRICES DE ORDENACIÓN GENERAL Y DEL TURISMO

CORRECCIÓN DE ERRORES

GUÍA DE ISORA

ORDENACIÓN

ÁMBITOS Y TIPOLOGÍAS

CHIO

PLANO Nº: M-5.1

ESCALA: 1/1.000

FECHA: JUNIO 2011