



# PLAN GENERAL DE ORDENACIÓN

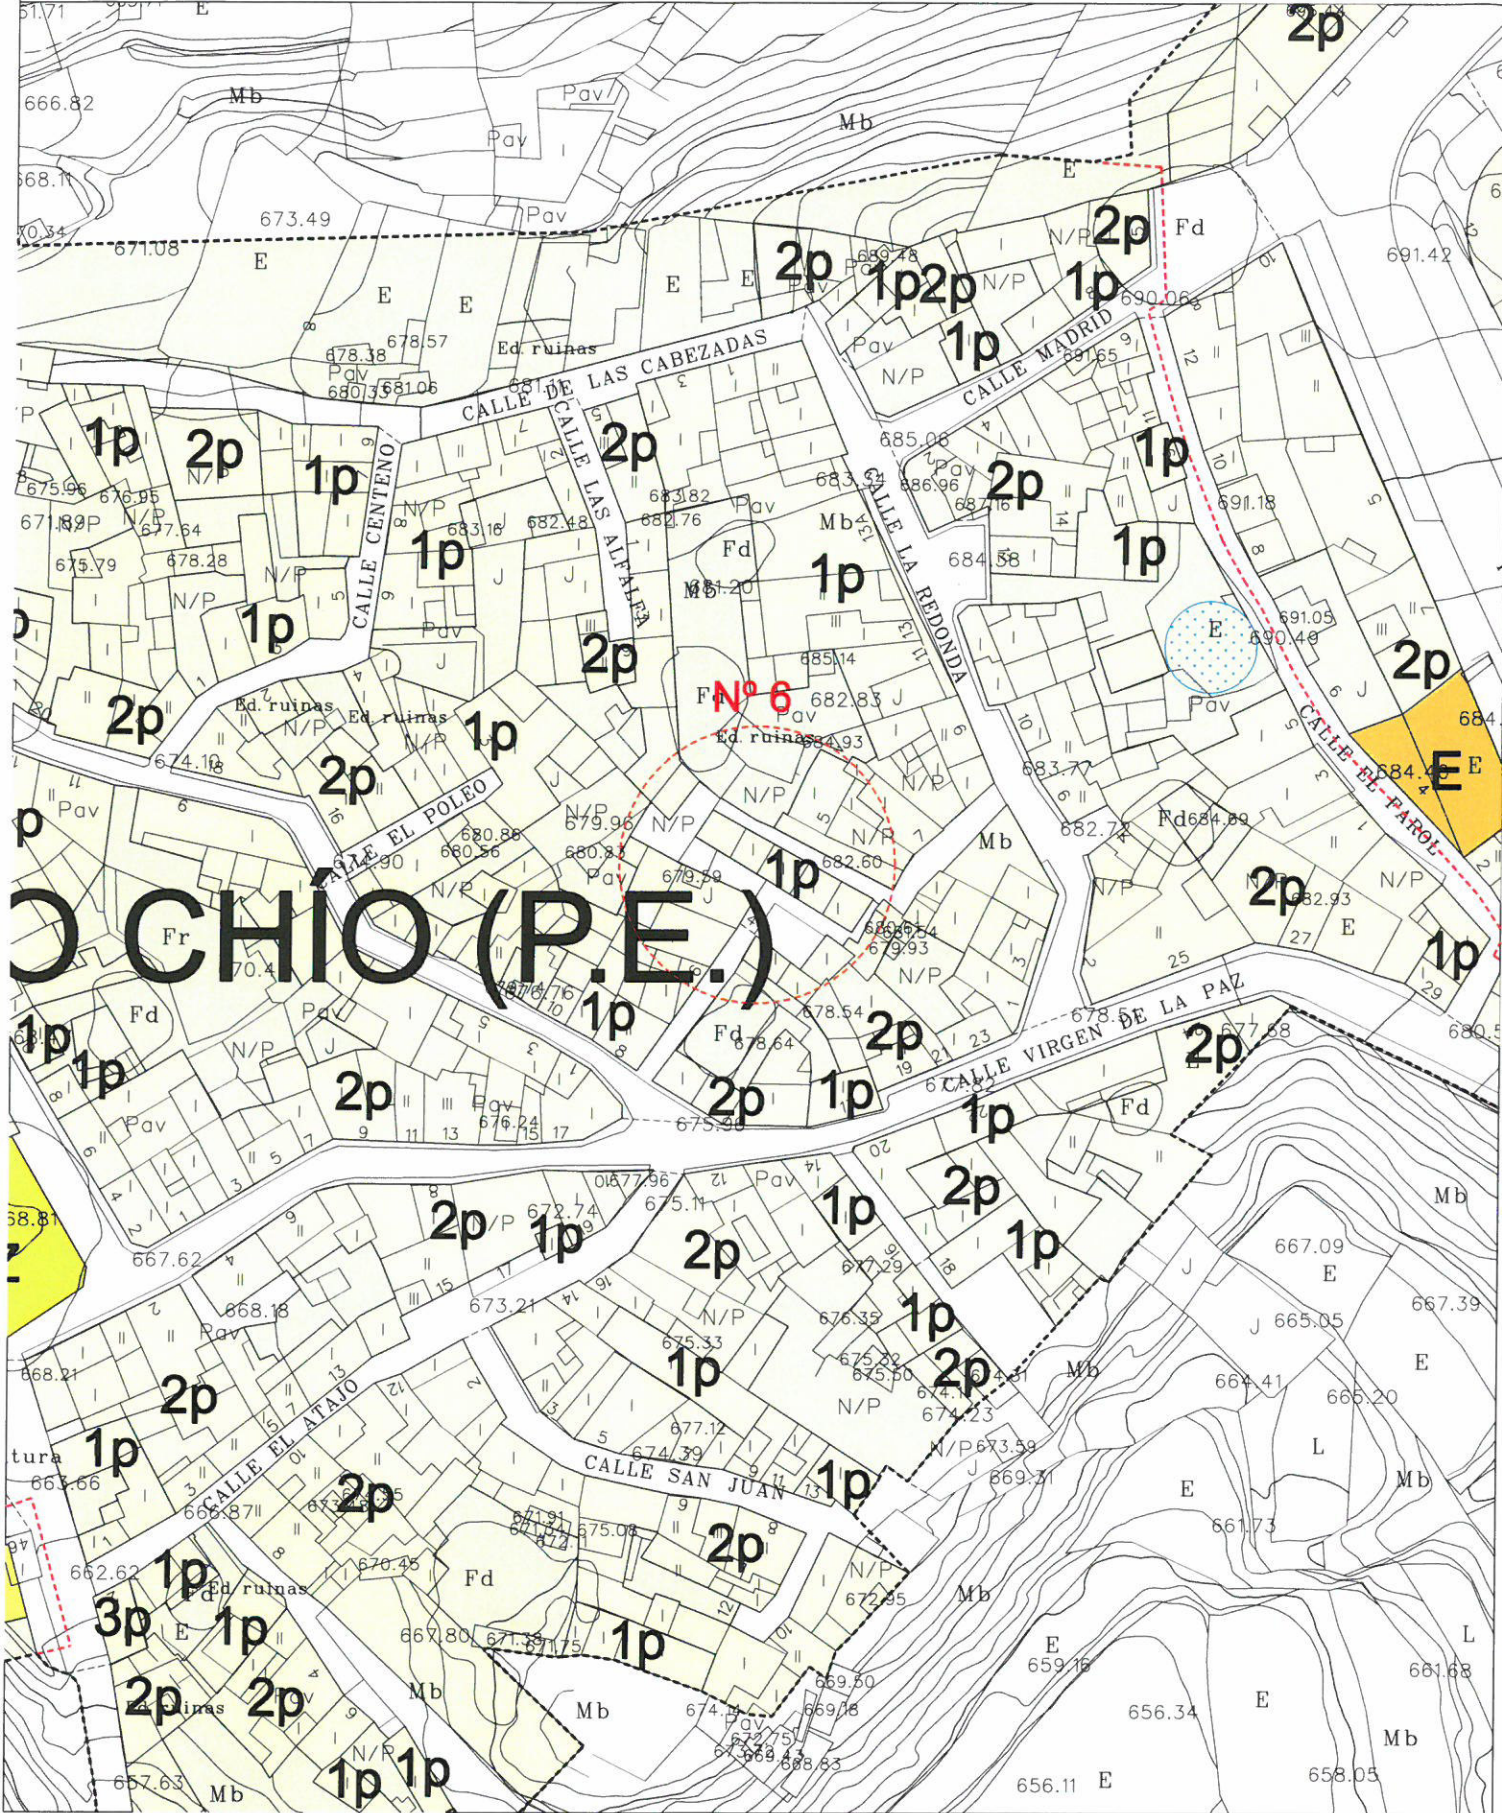

# CORRECCIÓN PLAN GENERAL DE ORDENACIÓN

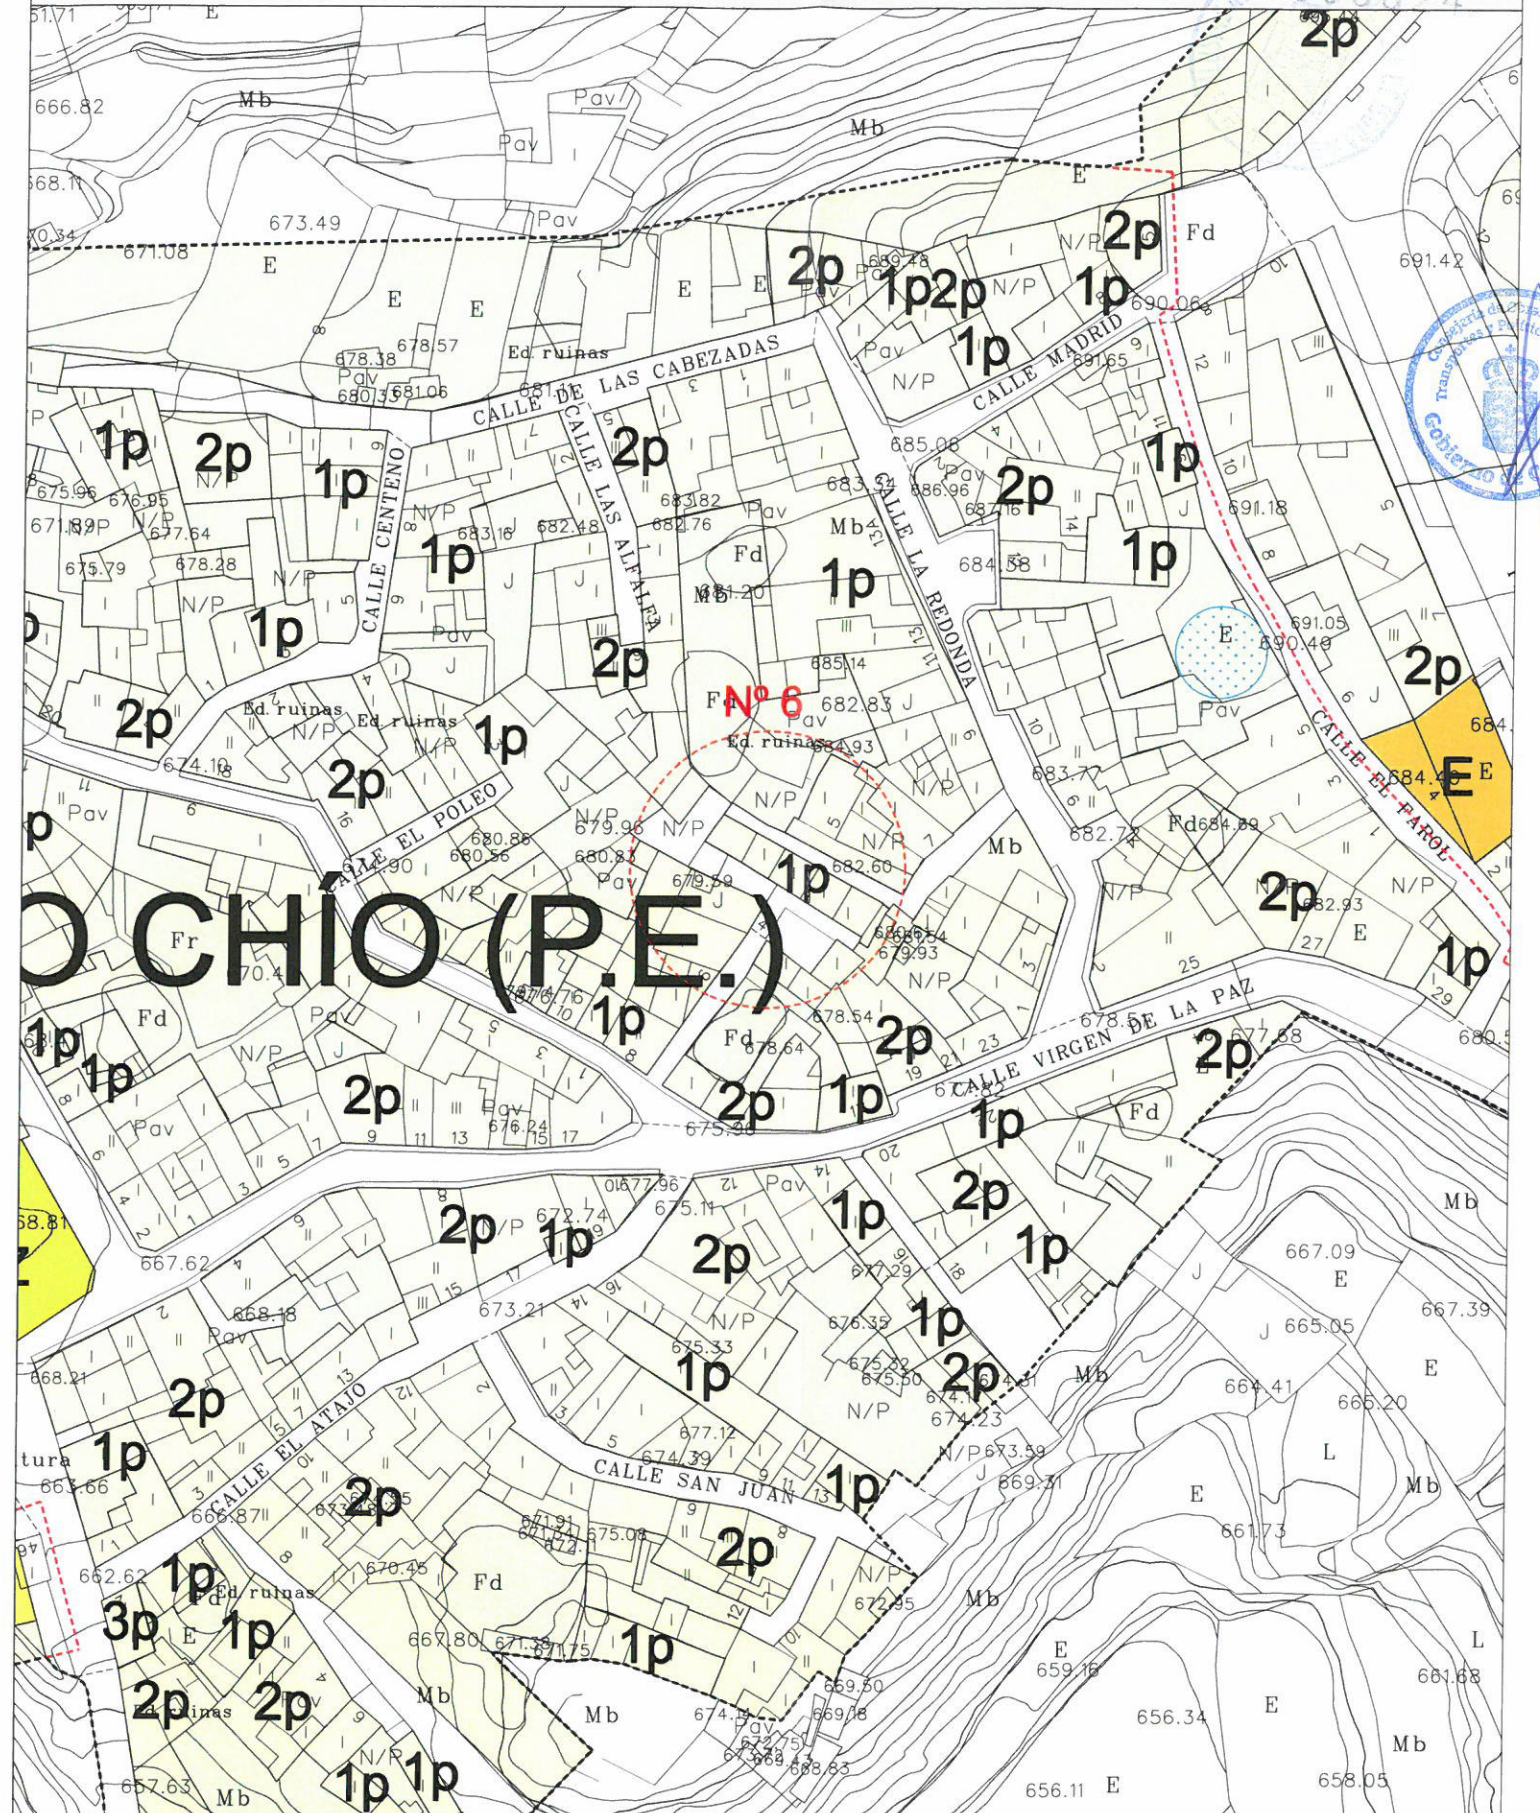

ÁMBITOS	TIPOLOGÍAS	CIUDAD JARDÍN	ABIERTA	OTRAS	ESPACIOS LIBRES	CONDICIONES SINGULARES
<ul style="list-style-type: none"> <li>Ámbito de urbanización</li> <li>Ámbito de ordenación</li> <li>Ordenación restrictiva</li> <li>Ordenación de ordenación restrictiva</li> <li>Adornamiento rural</li> </ul>	<ul style="list-style-type: none"> <li>Alineada a val</li> <li>Altiplano</li> <li>Altiplano</li> </ul>	<ul style="list-style-type: none"> <li>Arbolado I</li> <li>Arbolado II</li> <li>Arbolado</li> </ul>	<ul style="list-style-type: none"> <li>Abierta</li> </ul>	<ul style="list-style-type: none"> <li>Transición</li> <li>Cambio funcional</li> <li>Residual</li> <li>Equipamientos</li> <li>Infraestructuras</li> </ul>	<ul style="list-style-type: none"> <li>Parque periurbano</li> <li>Parque urbano</li> <li>Plaza</li> <li>Área de protección</li> <li>Área libre de protección</li> <li>Plaza</li> <li>Jardines privados</li> </ul>	<ul style="list-style-type: none"> <li>Elemento etnográfico inventariado</li> <li>Parámetros y condiciones específicas</li> <li>Estudio de detalle visitante</li> <li>Parámetro</li> </ul>

P.G.O. ADAPTACIÓN A LAS DIRECTRICES DE ORDENACIÓN GENERAL Y DEL TURISMO		GUÍA DE ISORA	
CORRECCIÓN DE ERRORES		ORDENACIÓN	PLANO Nº: M-6.1
		ÁMBITOS Y TIPOLOGÍAS	ESCALA: 1/1.000
ZONA: CHIO			FECHA: JUNIO 2011