



# PLAN GENERAL DE ORDENACIÓN

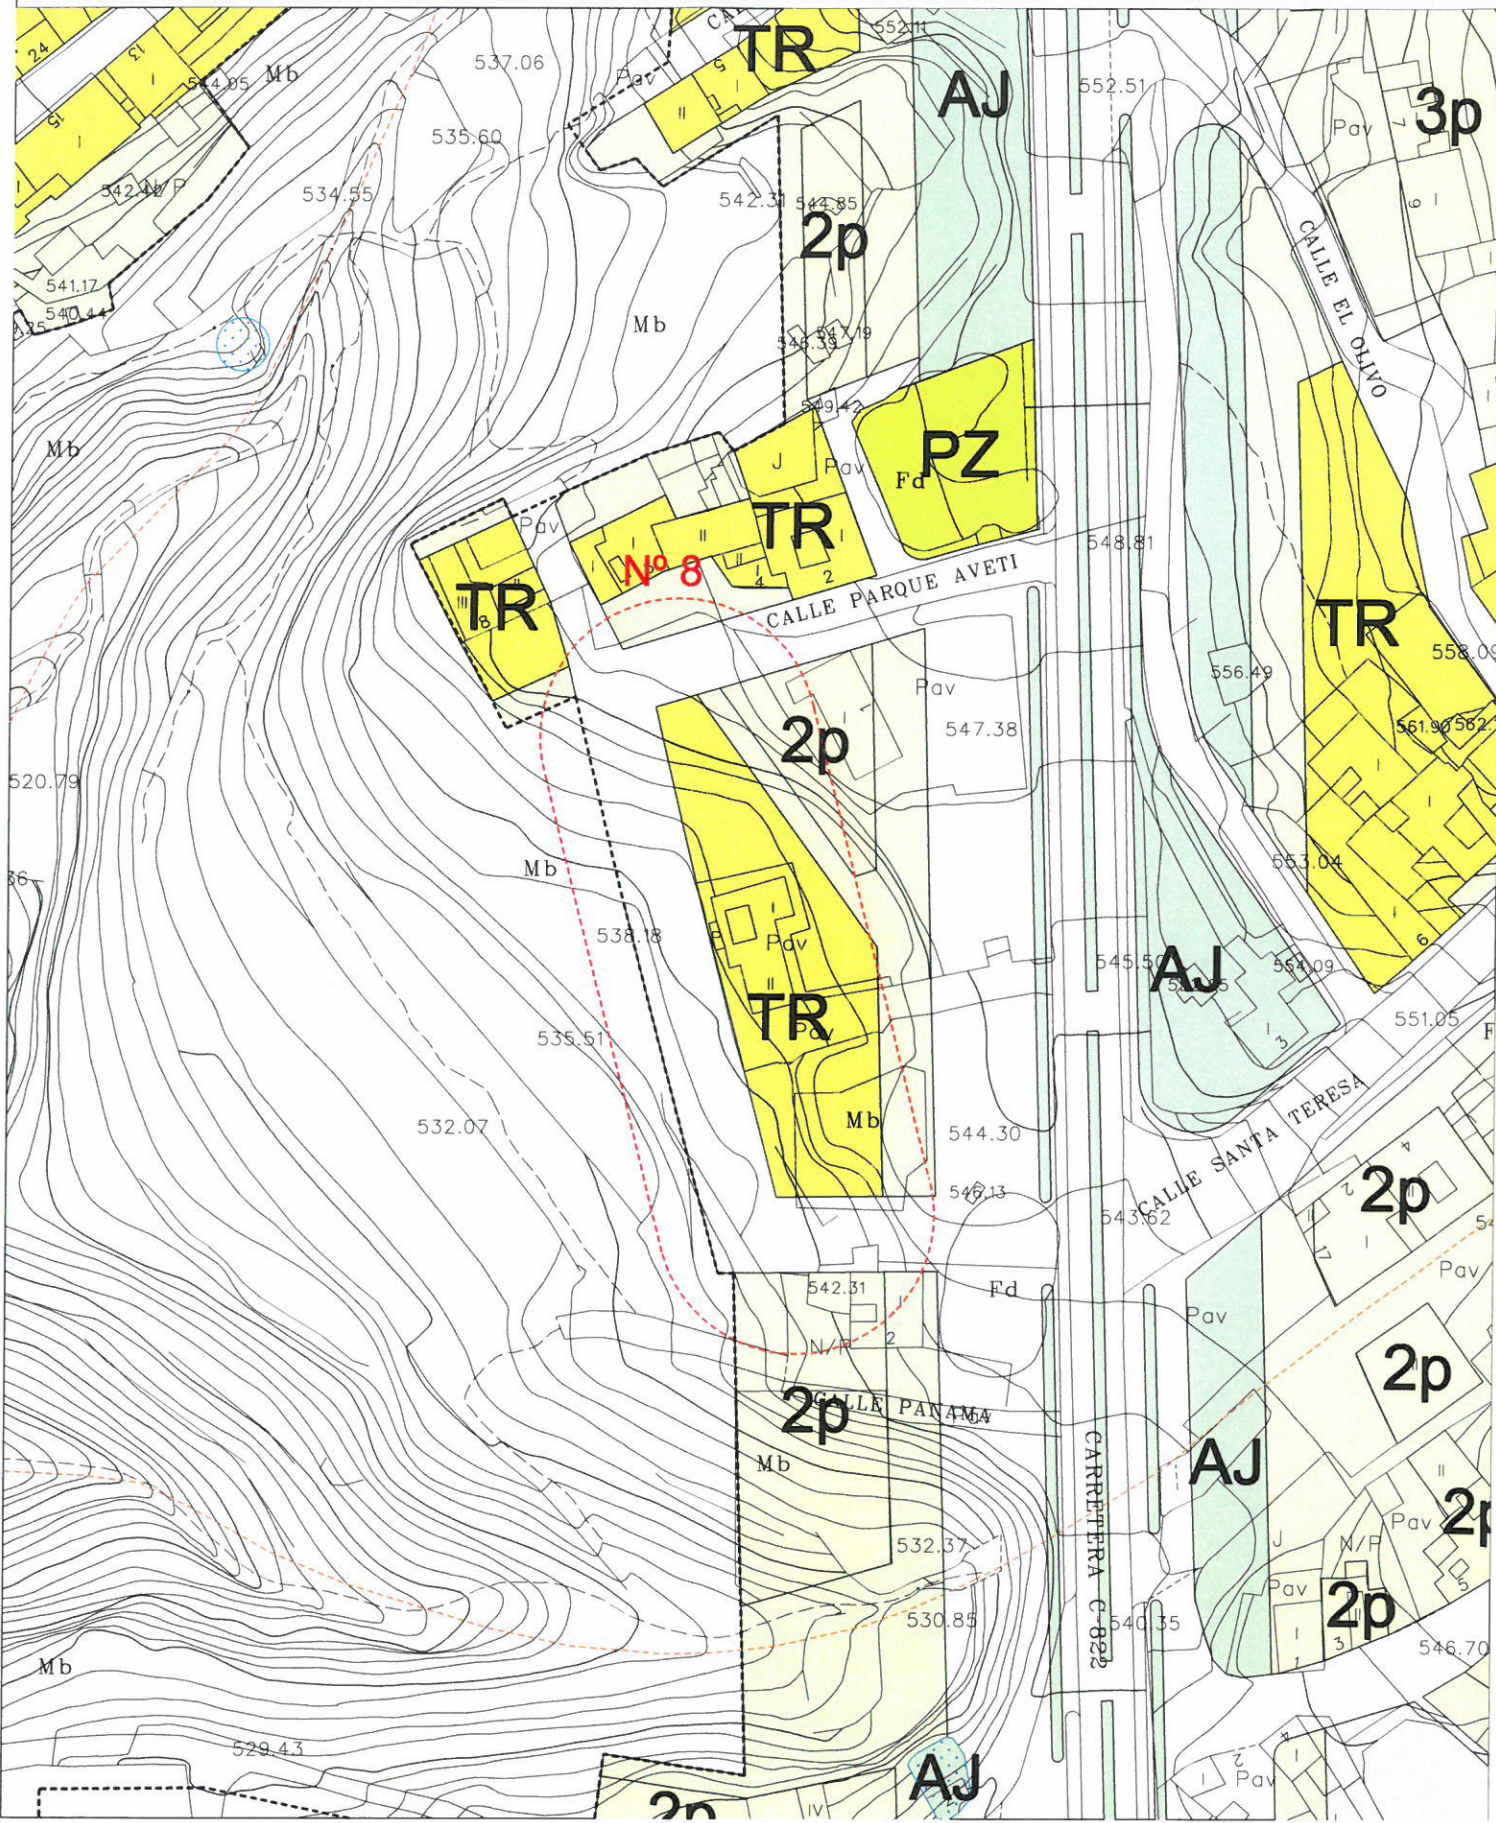

# CORRECCIÓN PLAN GENERAL DE ORDENACIÓN 000030

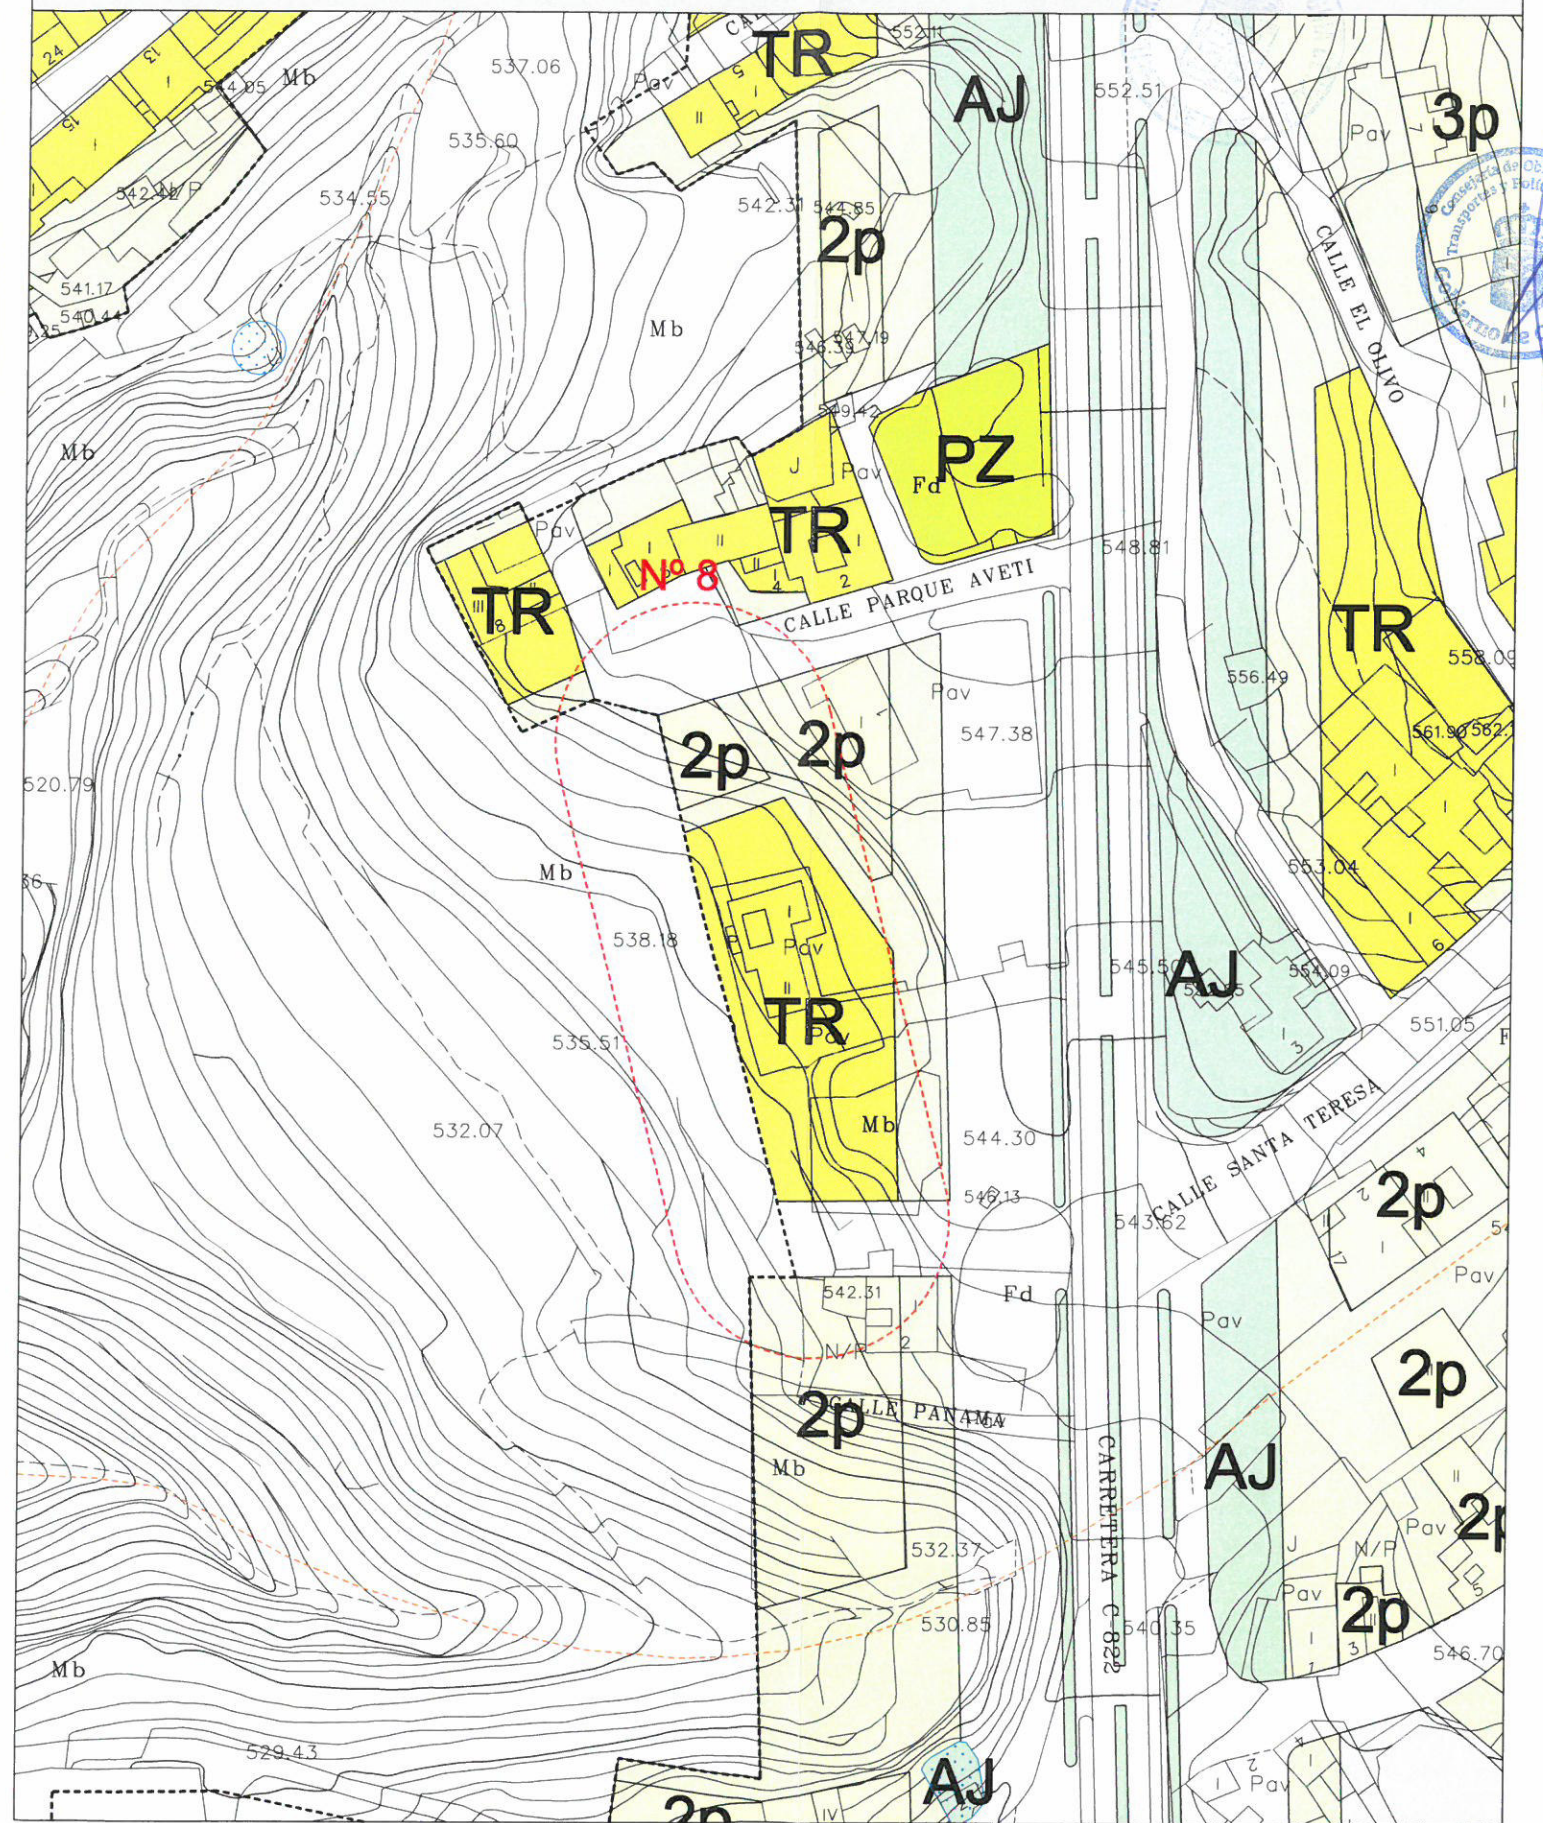

ÁMBITOS	TIPOLOGÍAS	CIUDAD JARDÍN	ABIERTA	OTRAS	ESPACIOS LIBRES	CONDICIONES SINGULARES
<ul style="list-style-type: none"> <li>ALBERGUE</li> <li>ÁMBITO DE ORDENACIÓN</li> <li>ORDENACIÓN RESERVADA</li> <li>RESERVADO</li> <li>RESERVADO (ORDENACIÓN RESERVADA)</li> <li>RESERVADO NO ORDENADO</li> <li>ASENTAMIENTO RURAL</li> <li>LINEAS DE ACTIVACIÓN</li> </ul>	<ul style="list-style-type: none"> <li>ALINEADA VIAL</li> <li>AVI CORONA</li> <li>ACTIVAS</li> </ul>	<ul style="list-style-type: none"> <li>ARABIA GRUPO 1</li> <li>ARABIA GRUPO 2</li> <li>ARABIA</li> </ul>	<ul style="list-style-type: none"> <li>ABIERTA</li> </ul>	<ul style="list-style-type: none"> <li>FRANQUICIA</li> <li>CAMINO RURAL</li> <li>INDUSTRIAL</li> <li>EQUIPAMIENTO</li> <li>INFRAESTRUCTURA</li> </ul>	<ul style="list-style-type: none"> <li>PARQUE PERIFERICO</li> <li>PARQUE URBANO</li> <li>PLAZAS</li> <li>ÁREAS AJERENADAS</li> <li>ESPACIO LIBRE DE PROTECCIÓN</li> <li>PLAZAS</li> <li>JARDINES PRIVADOS</li> </ul>	<ul style="list-style-type: none"> <li>ELEMENTO ESTADÍSTICO HISTÓRICO</li> <li>PARAMETROS Y CONDICIONES ESPECÍFICAS</li> <li>RETIRO DE BARRERA VISANTE</li> <li>PARABOTE</li> </ul>
<ul style="list-style-type: none"> <li>TERMINO MUNICIPAL</li> <li>COASTAS</li> <li>DOMINIO PÚBLICO</li> <li>RESERVA DEL MAR</li> <li>SERVIDUMBRE DE TRÁNSITO</li> <li>SERVIDUMBRE DE PROTECCIÓN</li> <li>CONV. REGULAR DE AGUAS</li> <li>LINEA DE SERRADO</li> <li>CARRETERAS</li> <li>LINEA DE ESPALDÓN</li> <li>ESPACIO NATURAL</li> <li>BIEN DE INTERÉS CULTURAL (B.I.C.)</li> </ul>						

P. G. O. ADAPTACIÓN A LAS DIRECTRICES DE ORDENACIÓN GENERAL Y DEL TURISMO

CORRECCIÓN DE ERRORES GUÍA DE ISORA

ORDENACIÓN PLANO Nº: M-8.1

ÁMBITOS Y TIPOLOGÍAS ESCALA: 1/1.000

TEJINA FECHA: JUNIO 2011