



PLAN GENERAL DE ORDENACIÓN

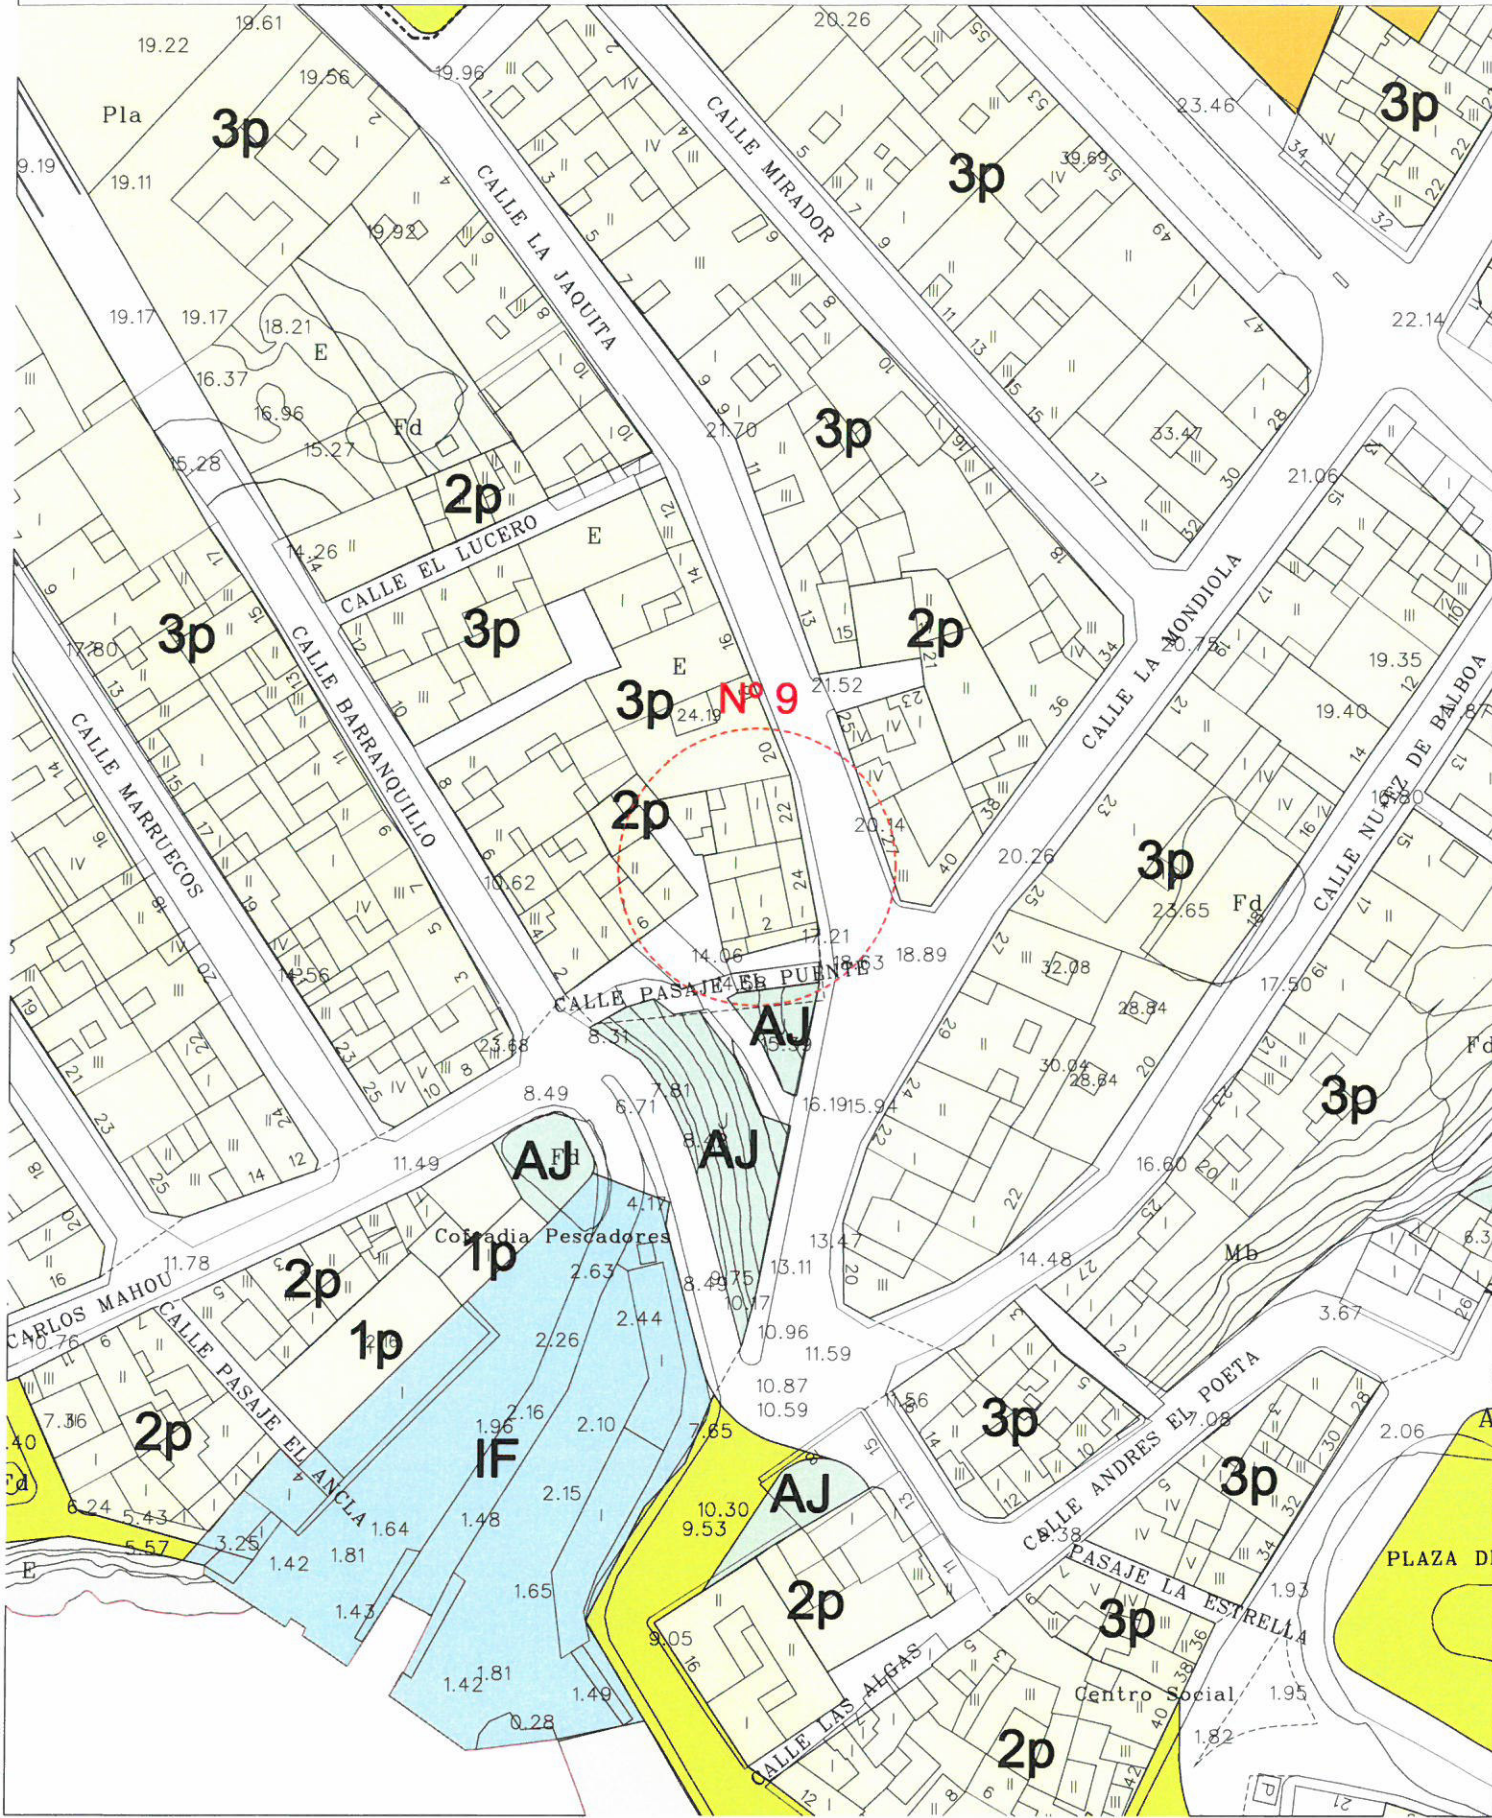

CORRECCIÓN PLAN GENERAL DE ORDENACIÓN

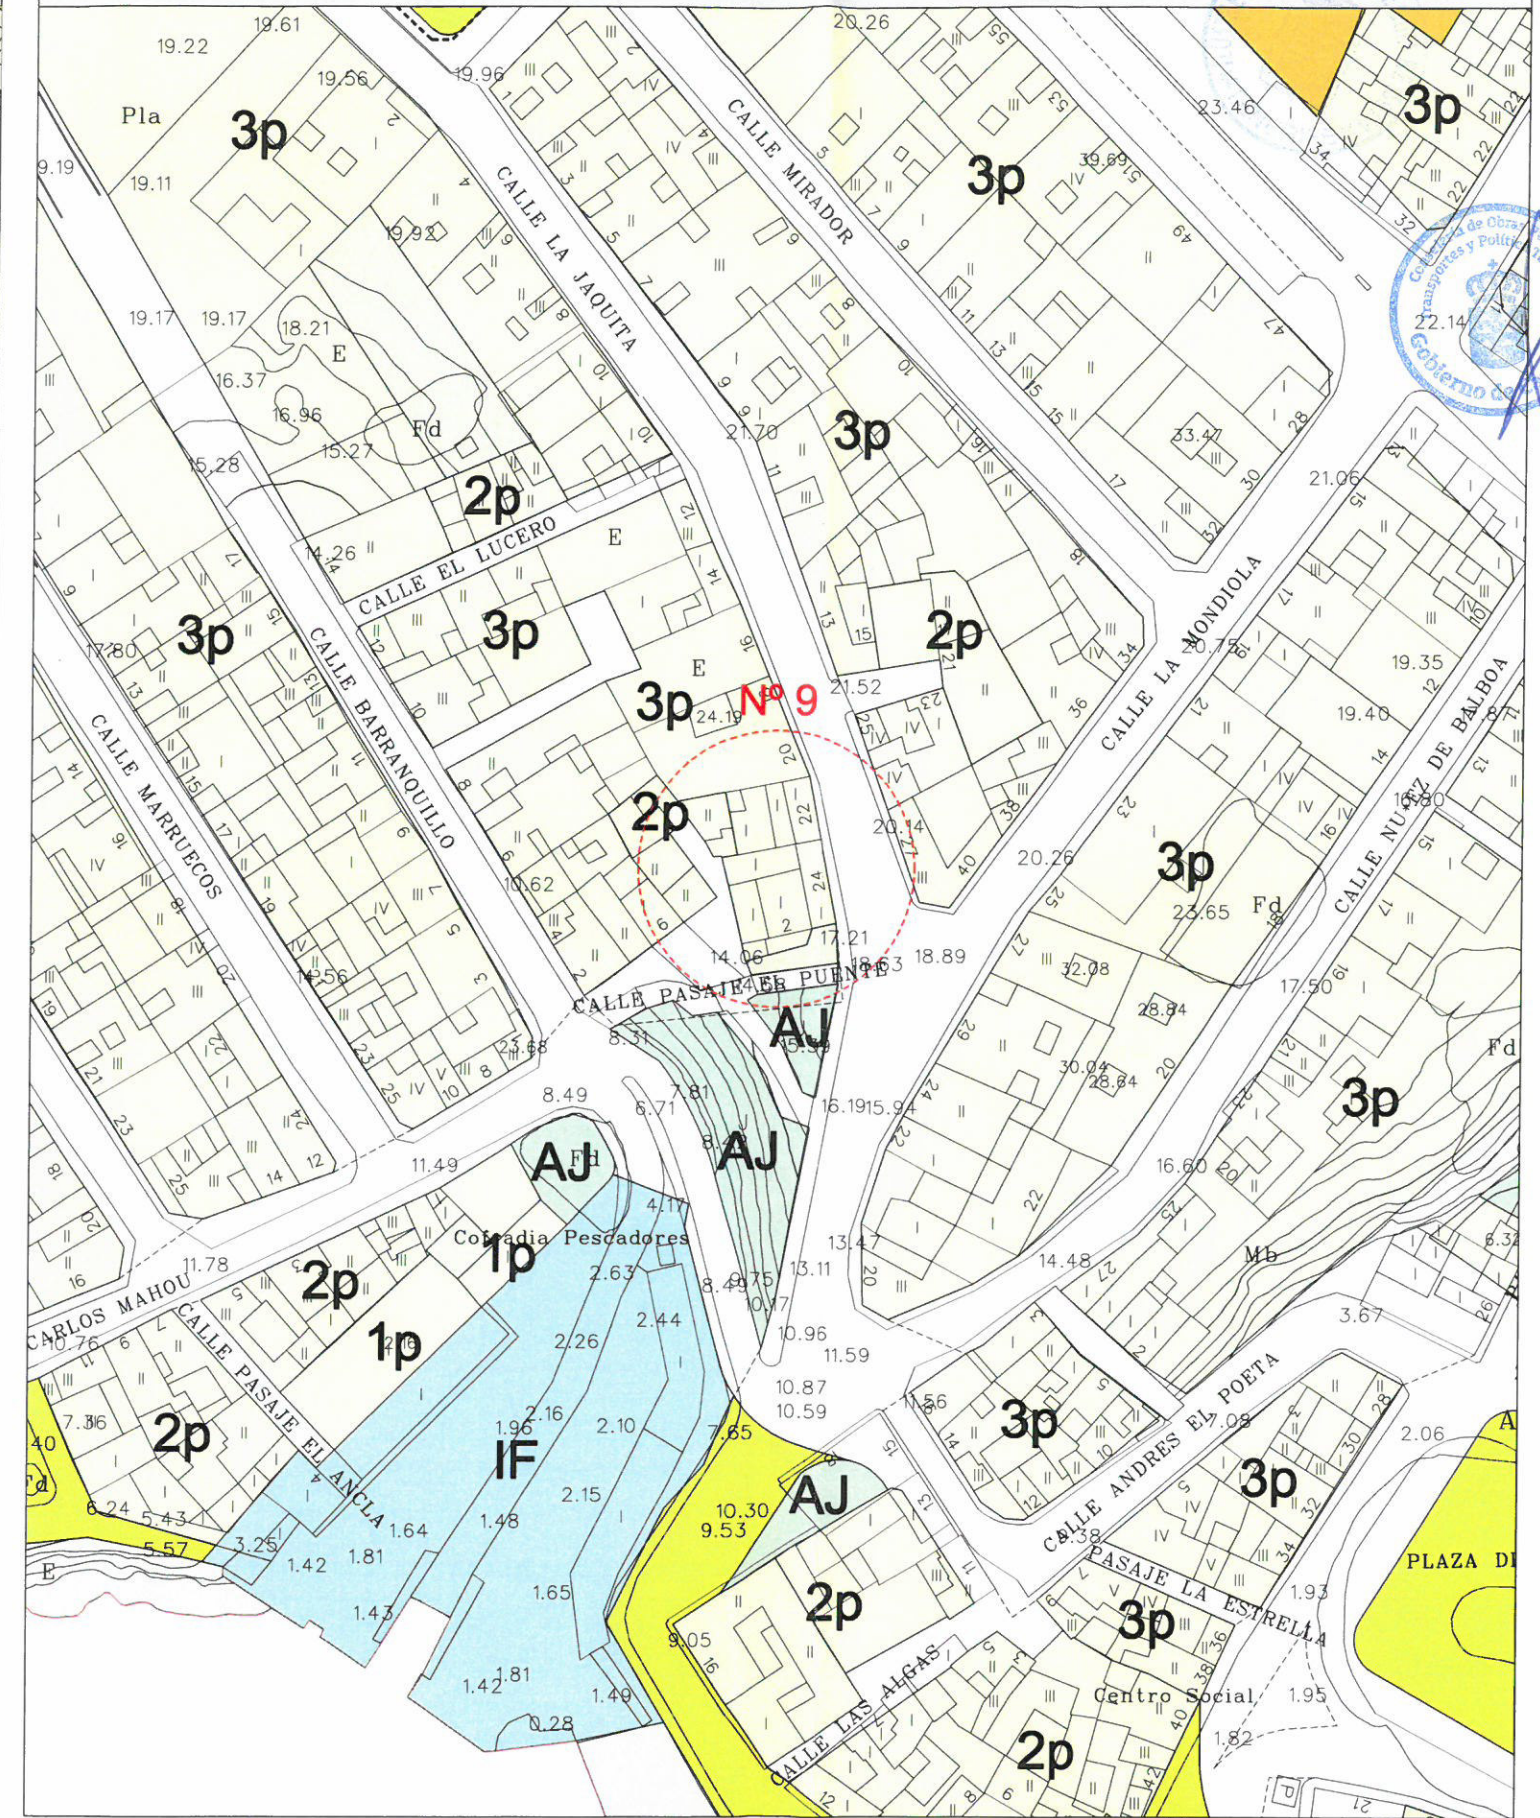

ÁMBITOS	TIPOLOGÍAS	CIUDAD JARDÍN	ABIERTA	OTRAS	ESPACIOS LIBRES	CONDICIONES SINGULARES
<ul style="list-style-type: none"> ÁMBITO DE ORDENACIÓN ÁMBITO DE ORDENACIÓN REVISADA ÁMBITO DE ORDENACIÓN REVISADA (CONDICIONES SINGULARES) <ul style="list-style-type: none"> ALINEADA A VIAL OPORTUNA ALTERNAS 	<ul style="list-style-type: none"> ANILADADO 1 ANILADADO 2 ANILADADO 	<ul style="list-style-type: none"> ABIERTA 	<ul style="list-style-type: none"> TRANSECCIÓN CANAL RURAL ACERQUIA ESQUEMATORIO APPARSTRUCTURA 	<ul style="list-style-type: none"> PARQUE PERIFÉRICO PARQUE URBANO PLAZA ÁREAS AJERENADAS ÁREAS LIBRES DE PROTECCIÓN PLAZA JARDINES PRIVADOS 	<ul style="list-style-type: none"> ELEMENTOS PROTEGIDOS PARAMÉTRICOS Y CONDICIONES ESPECIALES DETALLE DE DETALLE VISIÓN PARAMÉTRICO

P. G. O. ADAPTACIÓN A LAS DIRECTRICES DE ORDENACIÓN GENERAL Y DEL TURISMO

CORRECCIÓN DE ERRORES

GUÍA DE ISORA

ORDENACIÓN

ÁMBITOS Y TIPOLOGÍAS

ALCALÁ

PLANO Nº: M-9.1

ESCALA: 1/1.000

FECHA: JUNIO 2011