

S.A.U.  
SECTOR JARDIN TROPICAL CLUB DE CAMPO

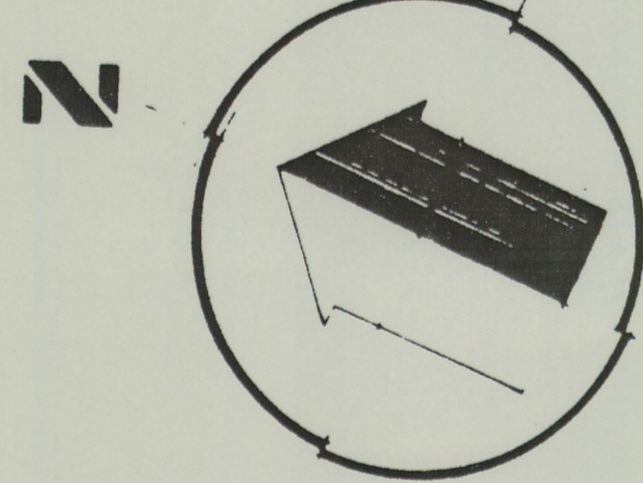
AYUNTAMIENTO DE GUIA DE ISORA

Modificación de las Normas Subsidiarias municipales:

Reclasificación de terrenos de suelo urbano y rústico a suelo apto para urbanizar. Ordenación del área "Jardín Tropical Club de Campo".

Plano: Modificación plano 9, división en sectores, de las NS 1992 1:2.500

Mayo, 1997  
Fernando Fuelles López - Arquitecto





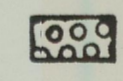
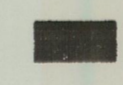
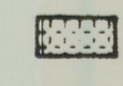
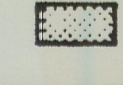
P

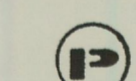
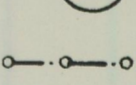
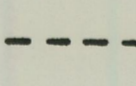
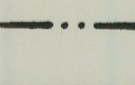
Aprabado definitivamente por la J.A.C. mediante acuerdo de 29 ABR. 1999

# MODIFICACION DE LAS NORMAS SUBSIDIARIAS DE GUIA DE ISORA

## LEYENDA

-  Plan Parcial con aprobación definitiva 16-VI-87
-  Suelo no urbanizable residual (Barranco de San Juan)

-  Suelo Industrial
-  Suelo Urbano
-  Suelo apto para urbanizar
-  Zona Protección

-  Actividades en el litoral (playas)
-  Línea marítimo terrestre
-  Línea de vigilancia y salvamento
-  Línea de servidumbre de protección

## PLANO DE ORDENACION

DIVISION EN SECTORES

PLANO

FECHA MARZO 91

ESCALA 1/2500

DILIGENCIA: Para hacer constar que la presente documentación técnica es conforme con el acuerdo de aprobación del Plano, en sesión celebrada con fecha 9 de Marzo de 1999, y reúne las prescripciones técnicas recogidas y aprobadas en sesión del mismo órgano de fecha 10 de Diciembre de 1998, con relación al expediente "Plan Parcial Club de Campo Guía de Isora".  
En Guía de Isora, a 11 de Marzo de 1999.  
La Secretaría.

MELVIN VILLARROEL ROLDAN  
arquitecto  
*Fdo. M. Gabriel Santos García*  
SECRETARIA CENTRAL

PROYECTO : PLAN PARCIAL "CLUB DE CAMPO GUIA DE ISORA"  
UBICACION : GUIA DE ISORA - TENERIFE - ESPAÑA  
PLANO : DIVISION EN SECTORES SEGUN PLANEAMIENTO VIGENTE  
PROPIETARIO : TROPICAL HOTELES, S.A. Vª Bª  
ARQUITECTO: MELVIN VILLARROEL ROLDAN Vª Bª

OBRA Nª 252  
DIBUJO:  
ESCALA: 1/2.500  
FECHA: FEBRERO 1999  
REVISION: