


ILTRE. AYUNTAMIENTO DE GUIA DE ISORA

Modificación de las Normas Subsidiarias municipales:

Reclasificación de terrenos de suelo urbano y rústico a suelo apto para urbanizar. Ordenación del área "Jardín Tropical Club de Campo".

Plano: Modificación plano 5, usos globales, de las NS 1992 1:5.000

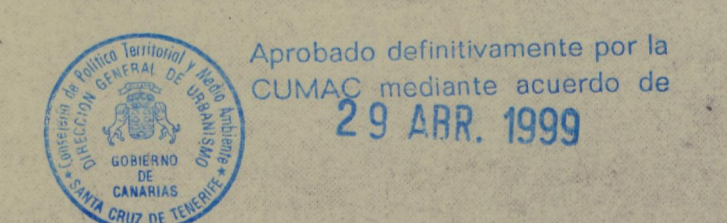

Mayo, 1997  
Fernando Puelles López - Arquitecto

# MODIFICACION DE LAS NORMAS SUBSIDIARIAS DE GUIA DE ISORA

## LEYENDA

- Zona protección
- Suelo urbano
- Suelo apto para urbanizar
- SAU-T.A. Turístico
- SAU-R.A. Residencial
- Línea marítimo terrestre
- Actuaciones en el litoral (playas)
- SAU-I. Industrial

## PLANO DE ORDENACION

USOS GLOBALES		PLANO 5
FECHA MARZO 91	ESCALA 1/5000	

DILIGENCIA: Para hacer constar que la presente documentación técnica es conforme con el acuerdo de aprobación del Pleno, en sesión celebrada con fecha 9 de Marzo de 1999, y refleja las prescripciones técnicas resguardadas y aprobadas en sesión del mismo órgano de fecha 9 de Diciembre de 1998, con relación al expediente: "Plan Parcial Club de Campo Guía de Isora".  
En Guía de Isora, a 15 de Marzo de 1999.  
La Secretaria.

MELVIN VILLARROEL ROLDAN  
arquitecto

PROYECTO : PLAN PARCIAL "CLUB DE CAMPO GUIA DE ISORA"	OBRA N° 252
UBICACION : GUIA DE ISORA - TENERIFE - ESPAÑA	DIBUJO:
PLANO : USOS GLOBALES SEGUN PLANEAMIENTO VIGENTE	ESCALA: 1/5.000
PROPIETARIO : TROPICAL HOTELES, S.A. Vª Bª	FECHA: FEBRERO 1999
ARQUITECTO: MELVIN VILLARROEL ROLDAN Vª Bª	REVISION: