



**PERFIL LONGITUDINAL  
TRAMO C3-C4-C5-C6-F**

ESCALA H: 1/2000  
ESCALA V: 1/400

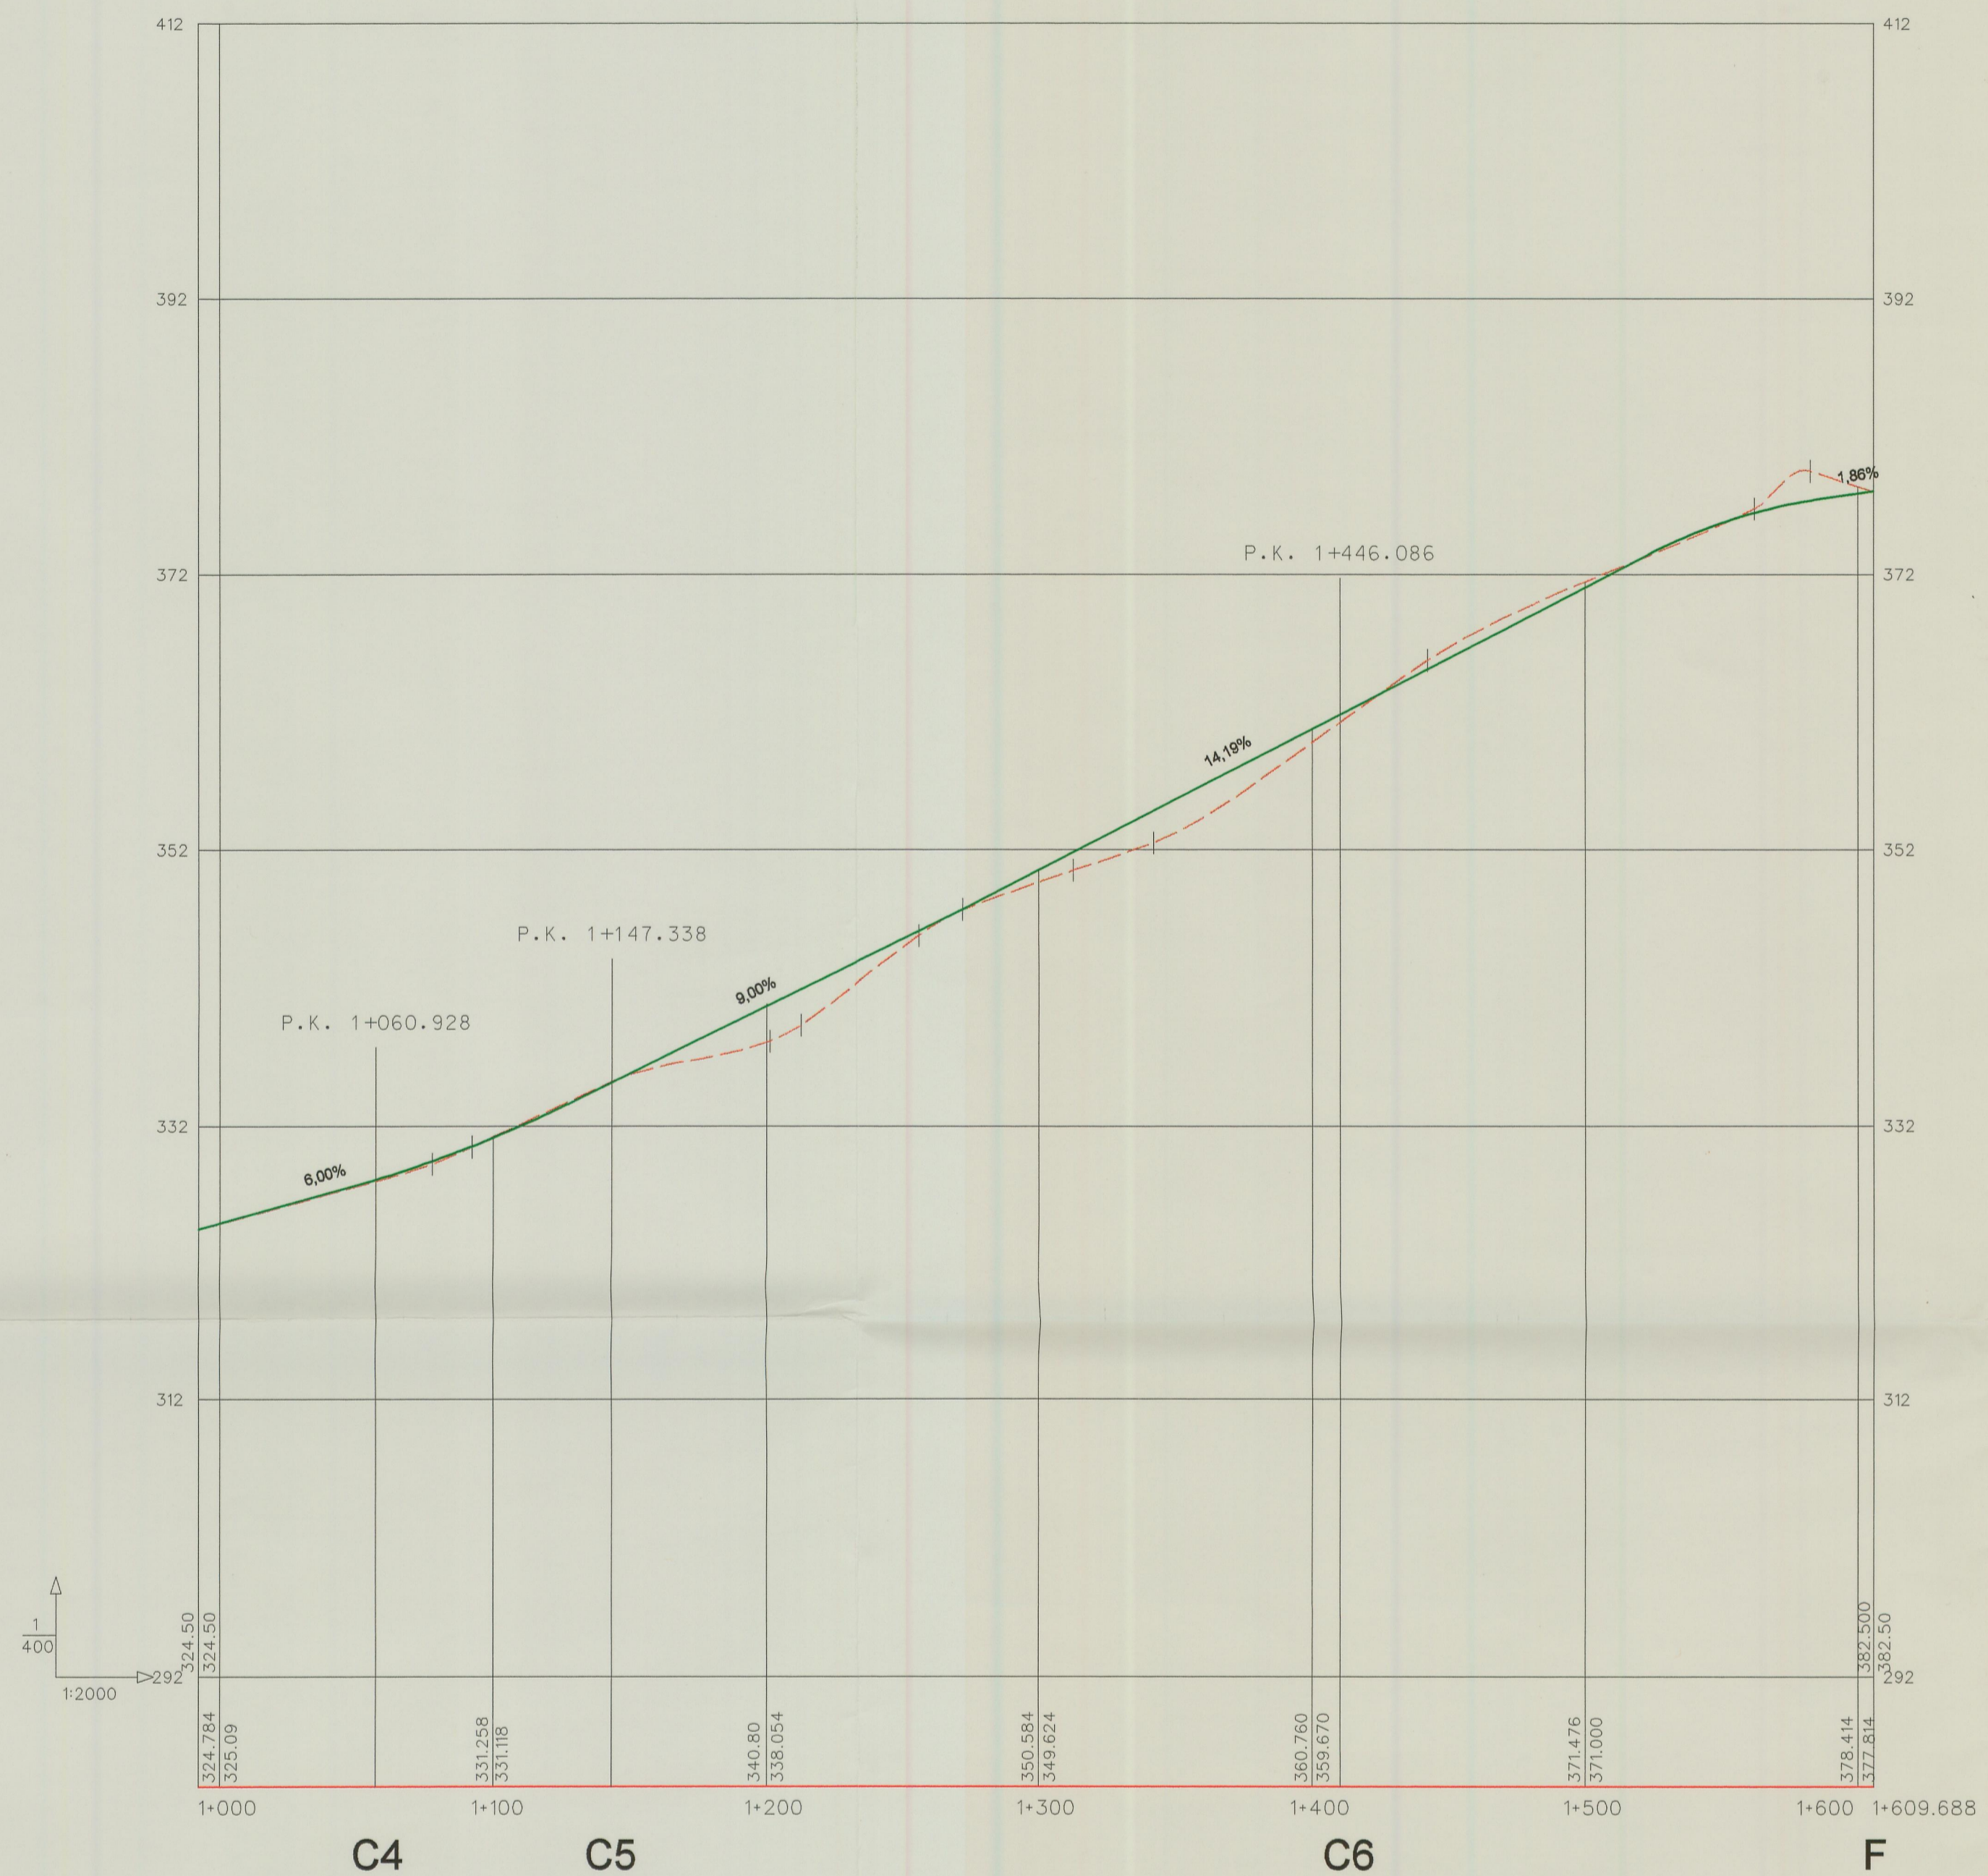

**PERFILES TRANSVERSALES  
TRAMO C3-C4-C5-C6-F**

ESCALA: 1/400

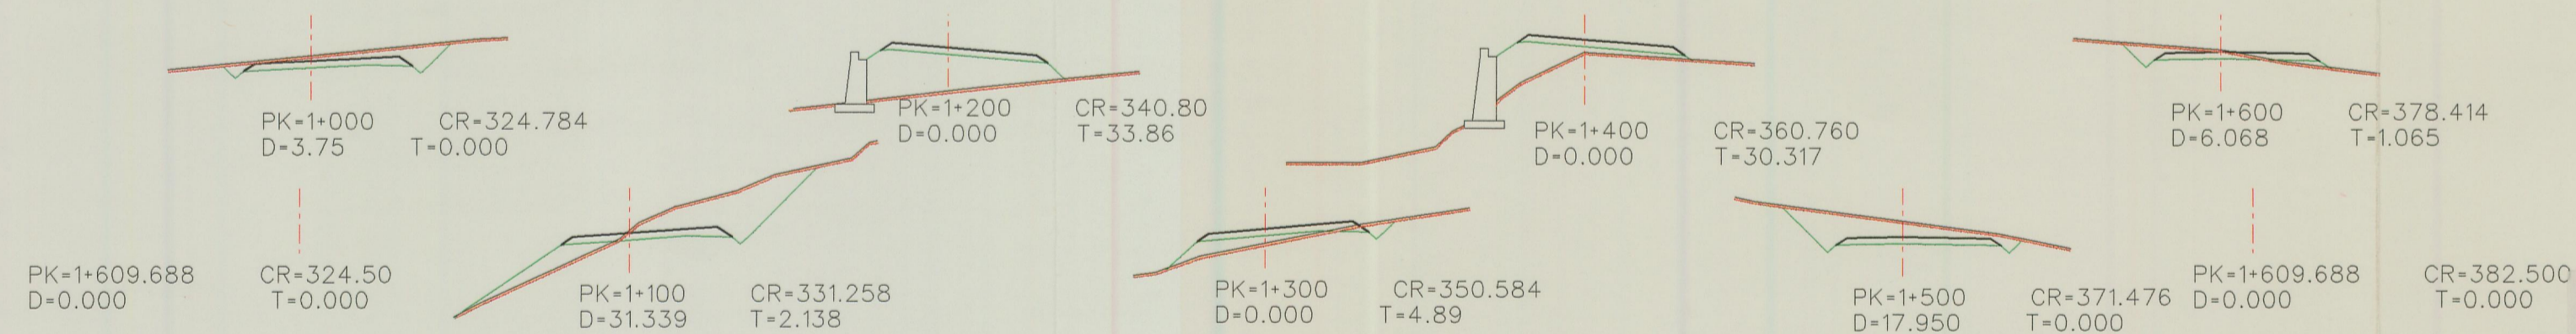


Aprobado definitivamente por la  
CUMAC mediante acuerdo de  
**29 ABR. 1999**

**DILIGENCIA:** Para hacer constar que la presente documentación técnica es conforme con el acuerdo de aprobación del Pleno, en sesión celebrada con fecha 9 de Marzo de 1999, y refleja las prescripciones técnicas recogidas y aprobadas en sesión del mismo órgano de fecha 9 de Diciembre de 1998, con relación al expediente: "Plan Parcial Club de Campo Guía de Isora".  
En Guía de Isora, a 15 de Marzo de 1999.  
La Secretaria.

Fdo.: M.<sup>a</sup> Isabel Santos García  
SECRETARÍA GENERAL

**PLANTA GENERAL**

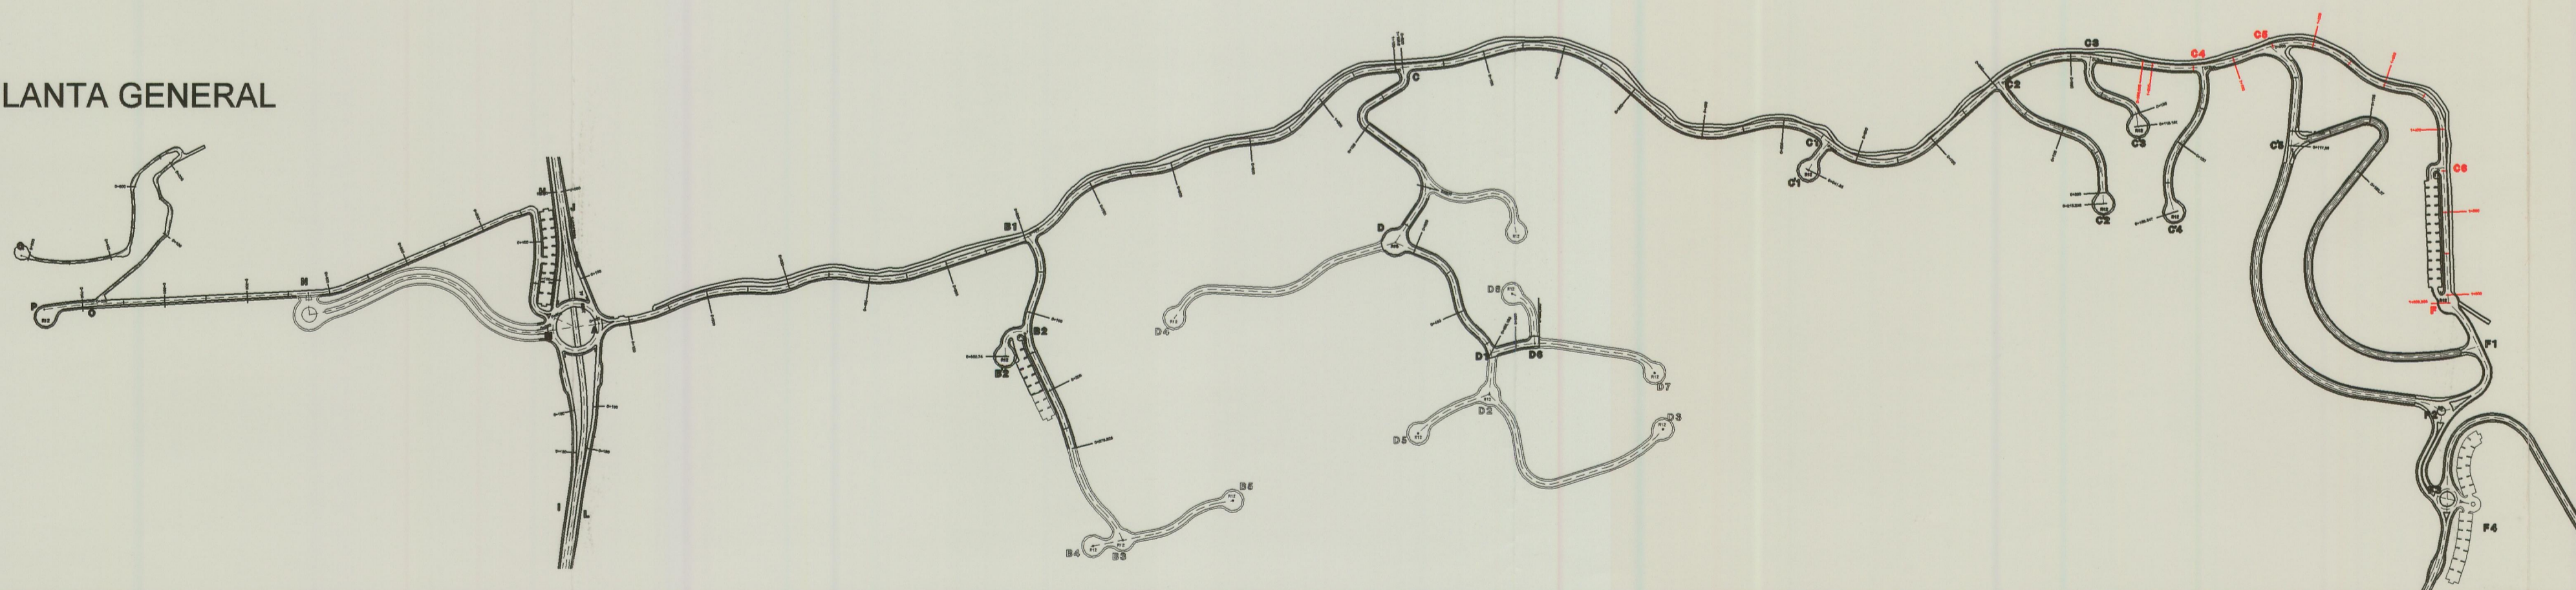

**MELVIN VILLARROEL ROLDAN**  
arquitecto

3

PROYECTO : PLAN PARCIAL "CLUB DE CAMPO GUIA DE ISORA"	OBRA N.º 252
UBICACION : GUIA DE ISORA - TENERIFE - ESPAÑA	DIBUJO:
PLANO : PERFILES, TRAMO C4-C5-C6-F	ESCALA: INDICADA
PROPIETARIO : TROPICAL HOTELES, S.A.	V.º B.º
FECHA: FEBRERO 1999	REVISION:
ARQUITECTO: MELVIN VILLARROEL ROLDAN	V.º B.º