


PERFIL LONGITUDINAL

TRAMO M-I, A-L, H-M, J-A, B1-B2, B2-B'2


ESCALA H: 1/2000
ESCALA V: 1/200

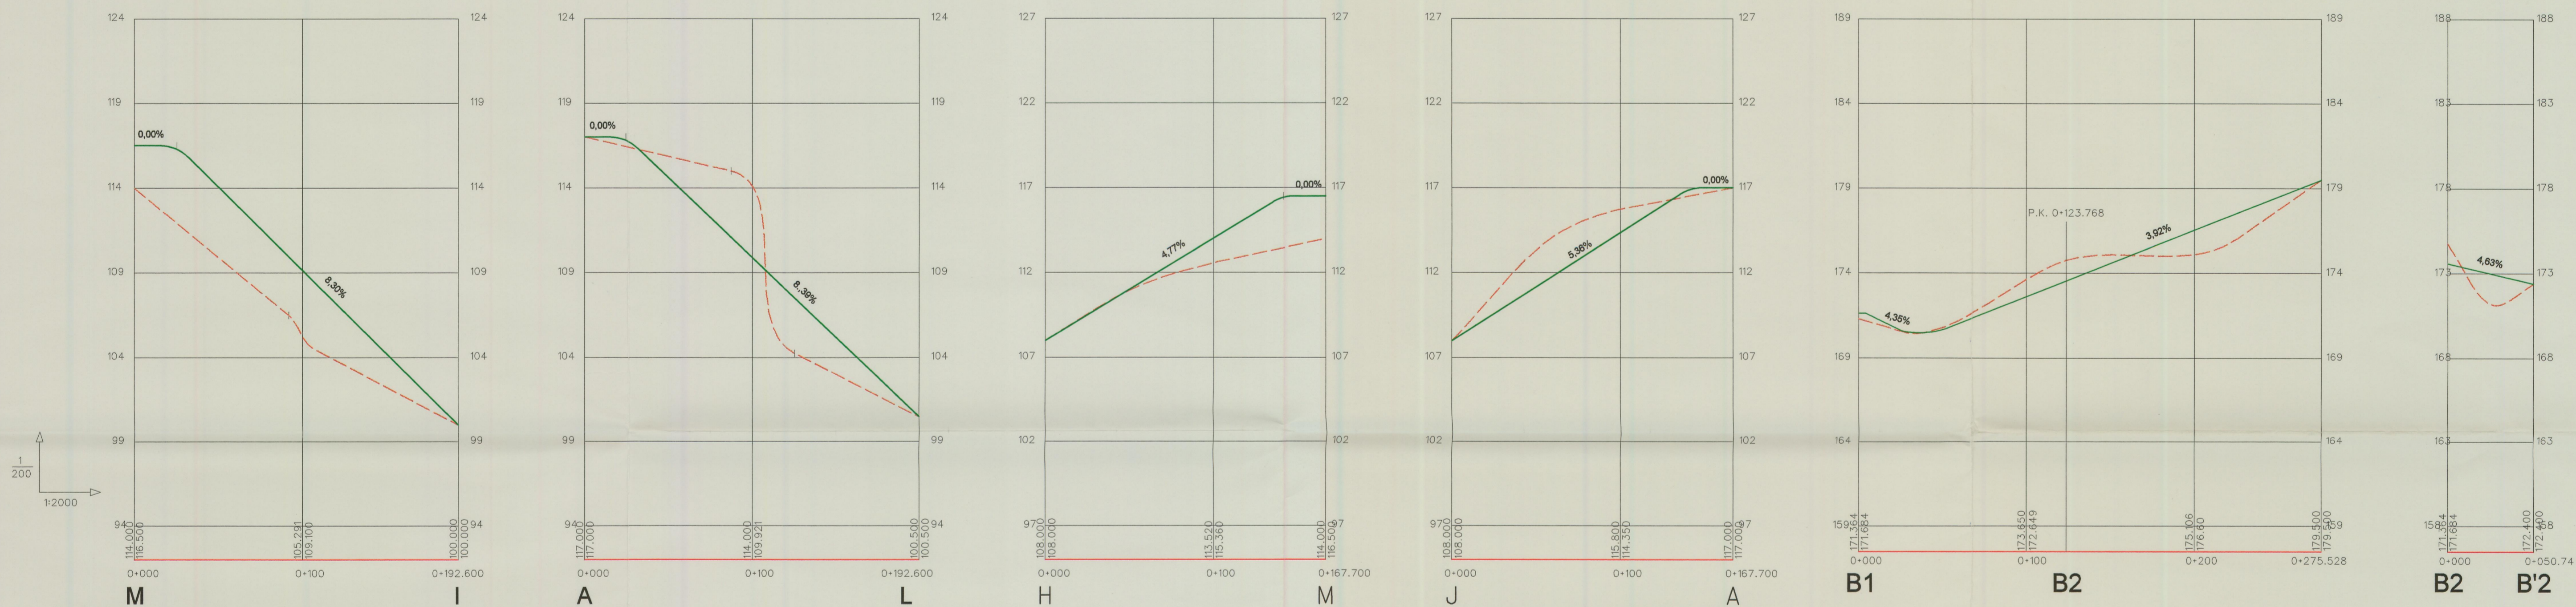

PERFILES TRANSVERSALES

TRAMO M-I, A-L, H-M, J-A, B1-B2, B2-B'2

ESCALA: 1/400

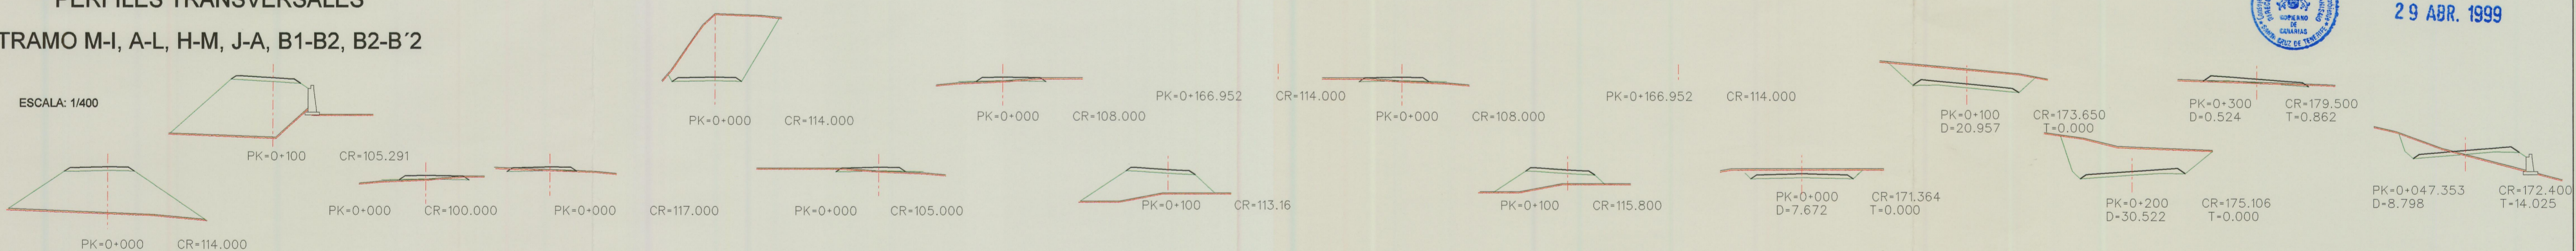

PLANTA GENERAL



Aprobado definitivamente por la
CUMAC mediante acuerdo de
29 ABR. 1999

DILIGENCIA: Para hacer constar que la presente documentación técnica es conforme con el acuerdo de aprobación del Pleno, en sesión celebrada con fecha 9 de Marzo de 1999, y refleja las prescripciones técnicas recogidas y aprobadas en sesión del mismo órgano de fecha 9 de Diciembre de 1998, con relación al expediente: "Plan Parcial Club de Campo Guía de Isora".
En Guía de Isora, a 15 de Marzo de 1.999.
La Secretaria.

Fdo. M.^a Isabel Santos García
SECRETARIA GENERAL

MELVIN VILLARROEL ROLDAN
arquitecto

5

PROYECTO : PLAN PARCIAL "CLUB DE CAMPO GUIA DE ISORA"	OBRA N° 252
UBICACION : GUIA DE ISORA - TENERIFE - ESPAÑA	DIBUJO:
PLANO : PERFILES, TRAMO M-I, A-L, H-M, J-A, B1-B2, B2-B'2	ESCALA: INDICADA
PROMOTOR : TROPICAL HOTELES, S.A. Vº Bº	FECHA: FEBRERO 1.999
ARQUITECTO: MELVIN VILLARROEL ROLDAN Vº Bº	REVISION: