




SECCION TIPO 1 (VIAL A-B1-C-C1-C2-C3-C4-C5-C6)

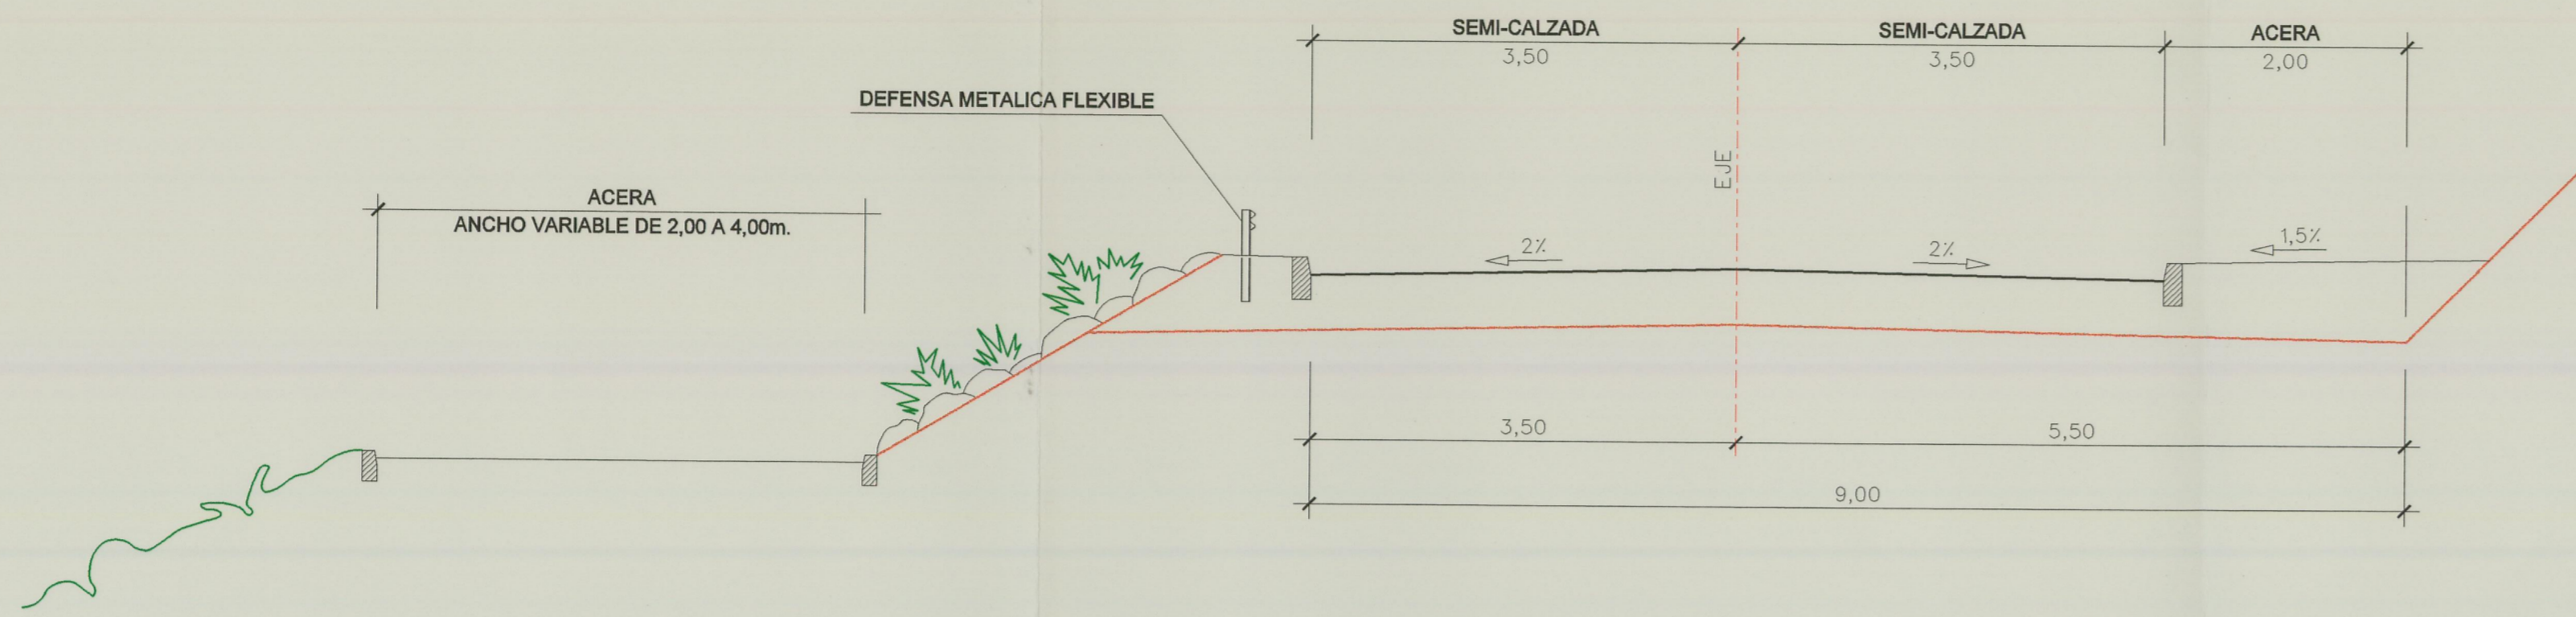


SECCION TIPO 2 (VIAL B1-B2-B'2, C1-C'1, C-D-D1-D6)

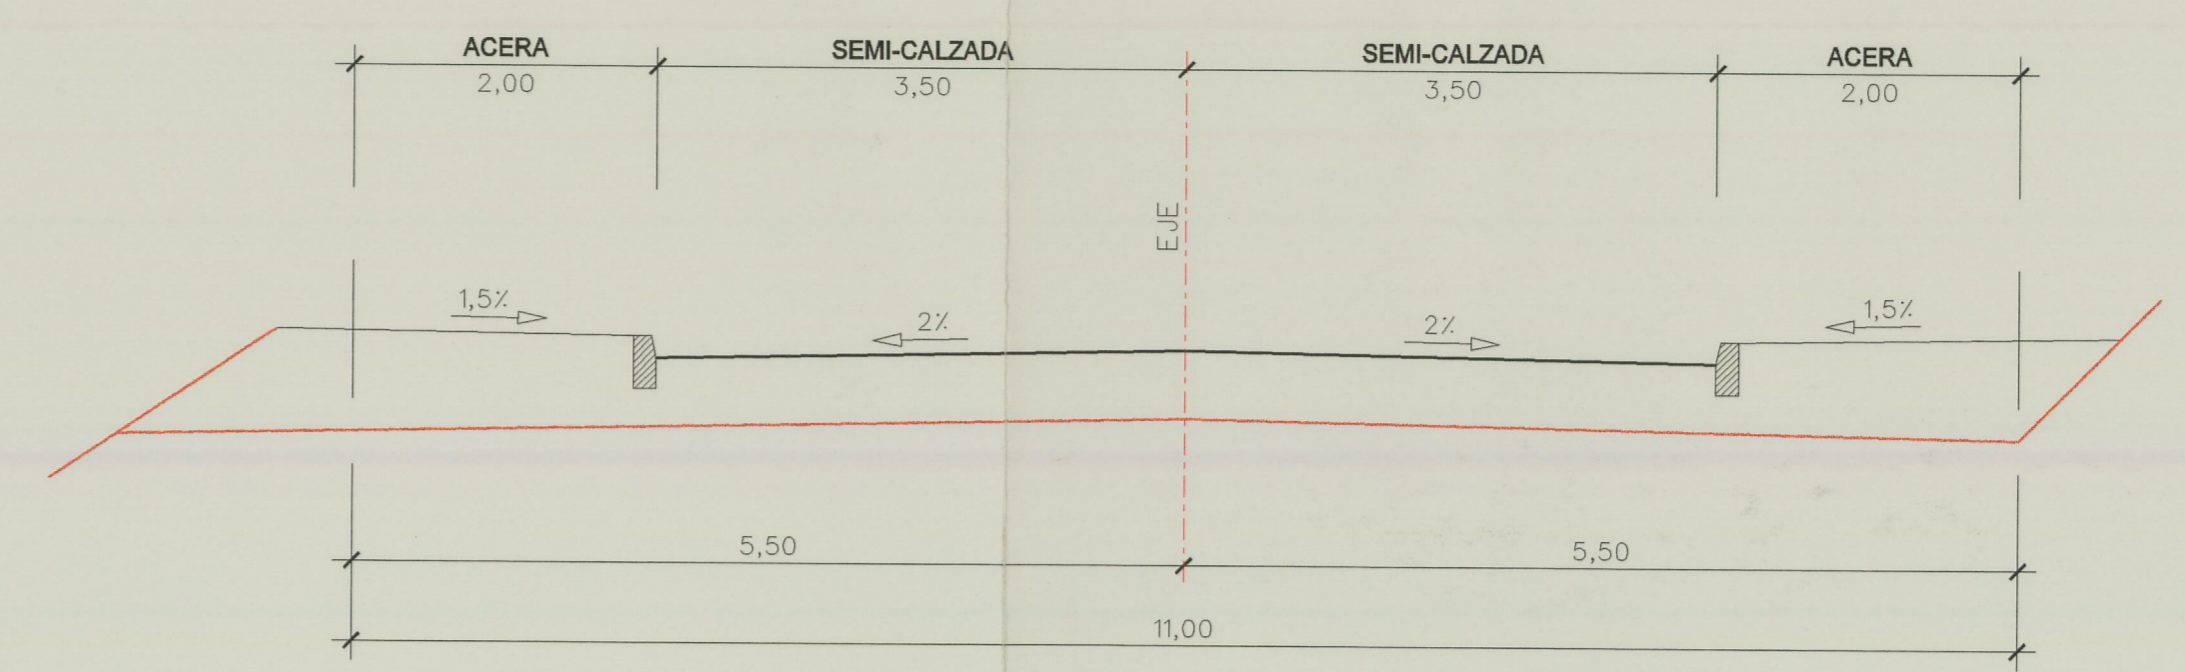


SECCION TIPO 3 (VIAL O-Q)

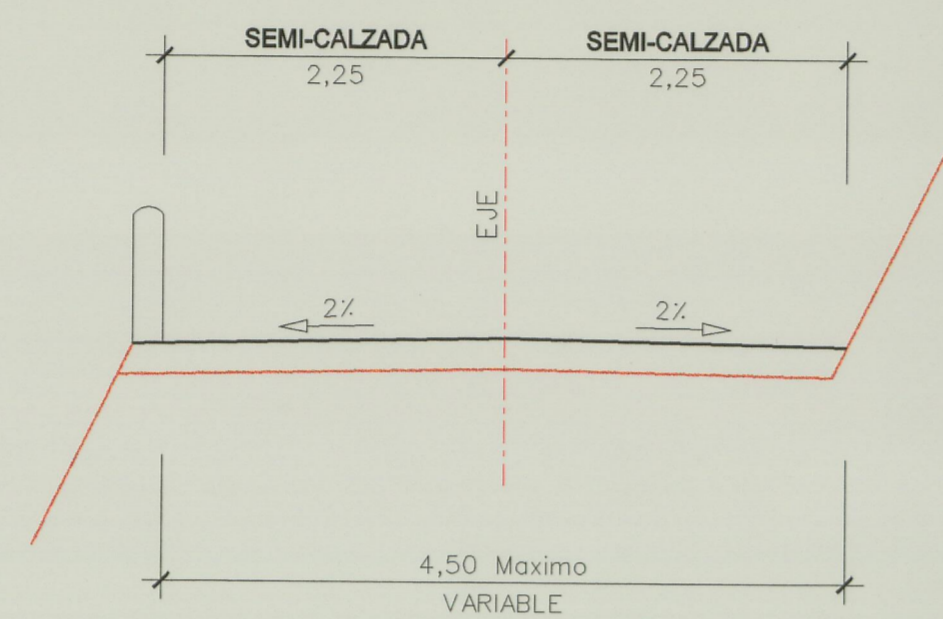


SECCION TIPO 4 (VIAL M-N)

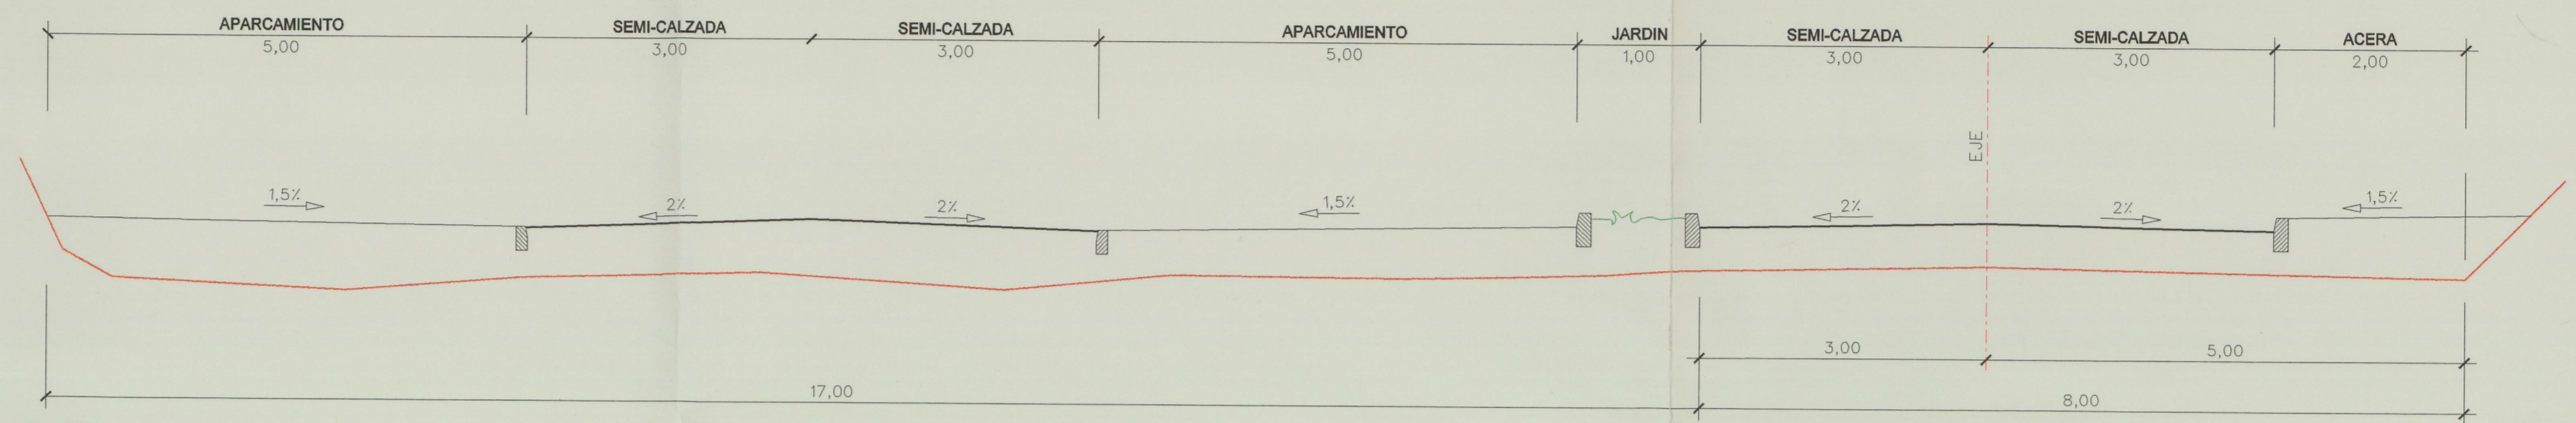


SECCION TIPO 5 (VIAL C6-F)

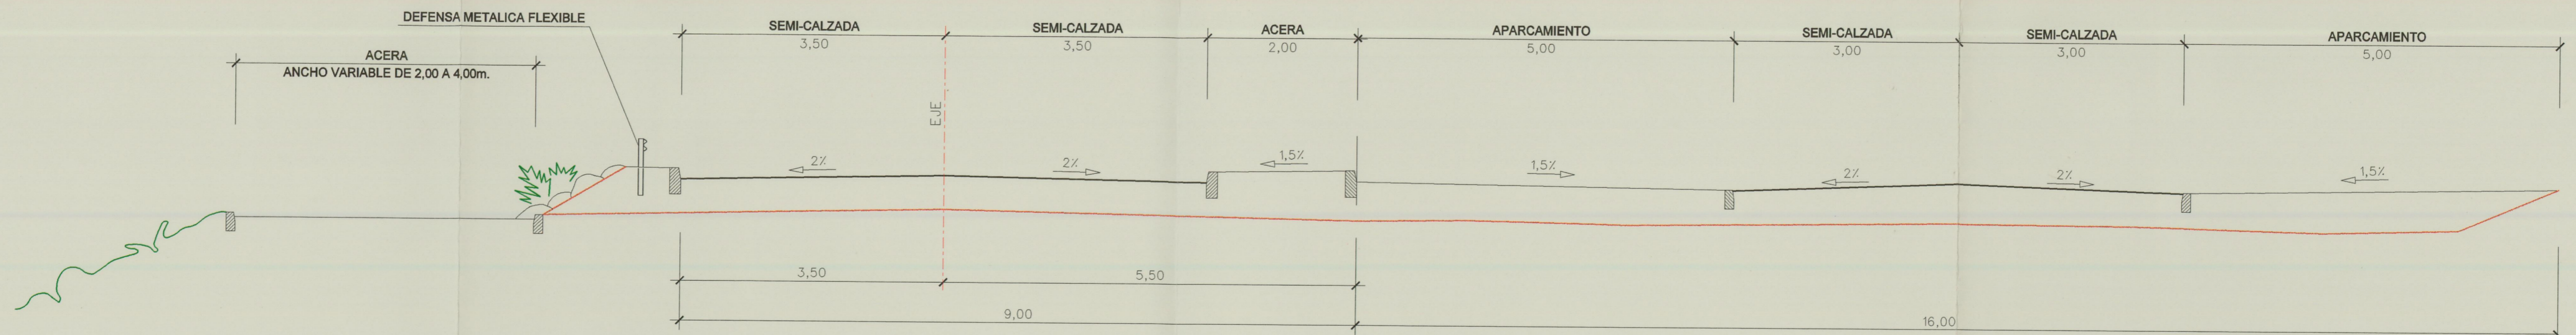

SECCION TIPO 6 (VIALES A-L, A-J, M-I Y M-H)

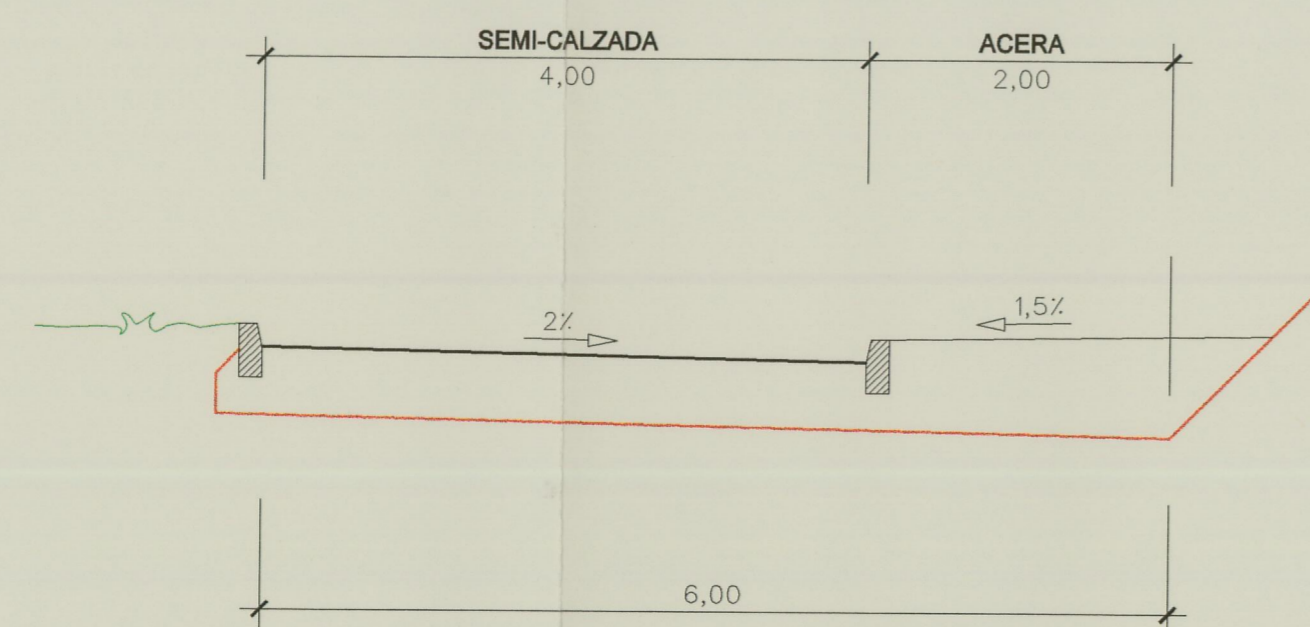

SECCION TIPO 4 (VIAL N-O-P)

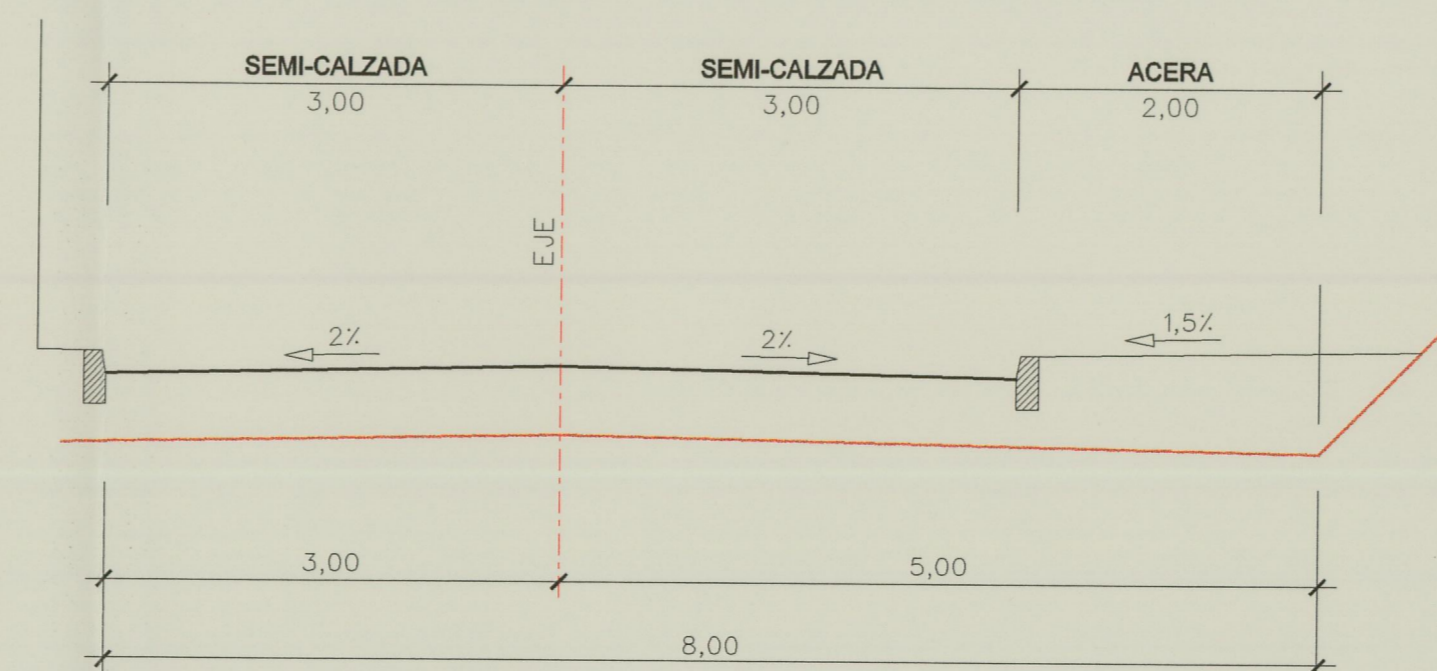

DILIGENCIA: Para hacer constar que la presente documentación técnica es conforme con el acuerdo de aprobación del Pleno, en sesión celebrada con fecha 9 de Marzo de 1.999, y refleja las prescripciones técnicas recogidas y aprobadas en sesión del mismo órgano de fecha 9 de Diciembre de 1.998, con relación al expediente: "Plan Parcial Club de Campo Guía de Isora".

En Guía de Isora, a 15 de Marzo de 1.999.

La Secretaria,



Edo.: M. Ángel Santos García
SECRETARÍA GENERAL
Aprobada definitivamente por la
CUMAC mediante acuerdo de
29 ABR. 1999

MELVIN VILLARROEL ROLDAN
arquitecto

G-4

PROYECTO :	PLAN PARCIAL "CLUB DE CAMPO GUÍA DE ISORA"	OBRA N° 252
UBICACION :	GUÍA DE ISORA - TENERIFE - ESPAÑA	DIBUJO:
PLANO :	SECCIONES TIPO 1	ESCALA: 1/50
PROMOTOR:	TROPICAL HOTELES, S.A. Vª Bª	FECHA: FEBRERO 1.999
ARQUITECTO:	MELVIN VILLARROEL ROLDAN Vª Bª	REVISION: