



SECCION TIPO


ESCALA: 1/100

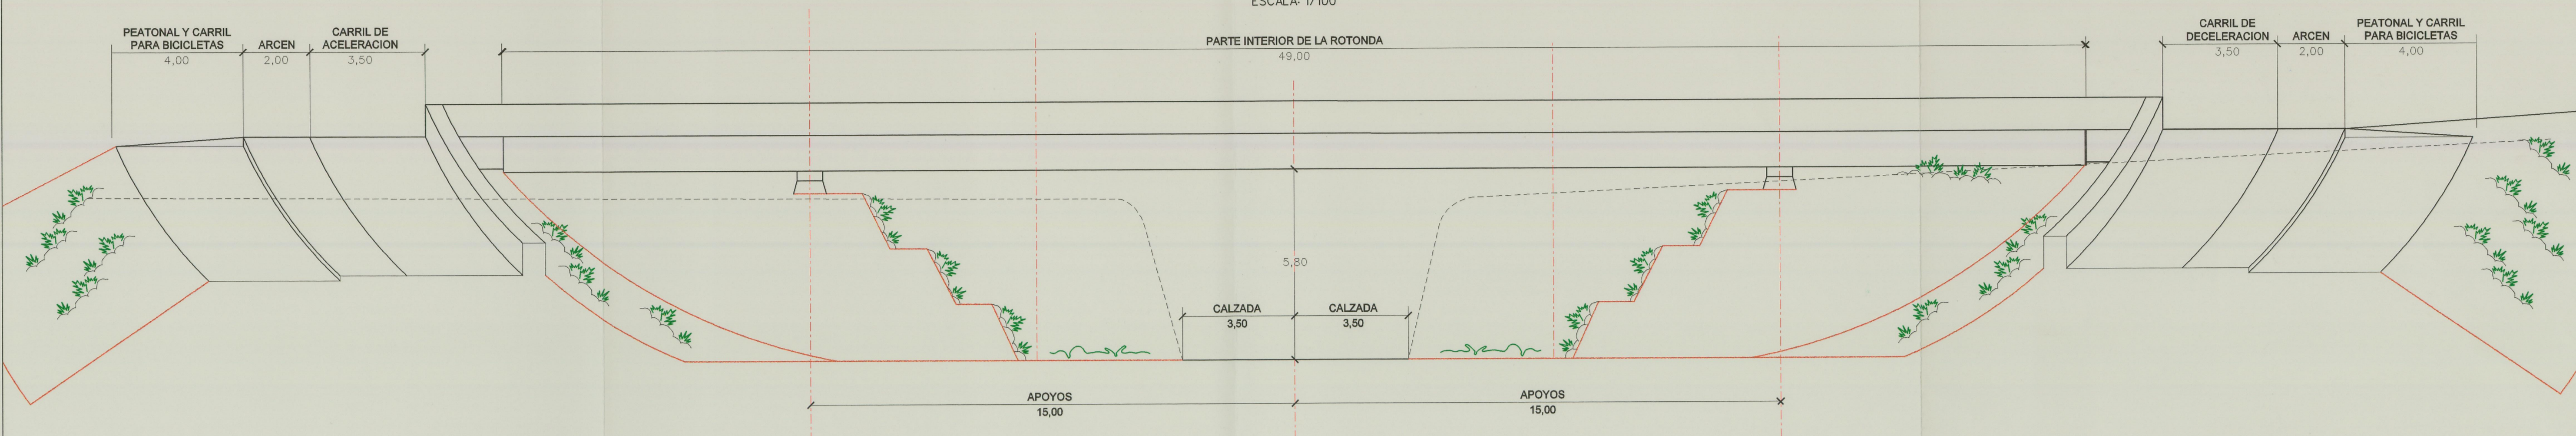


SECCION TIPO I (VIAL C2-C'2-C3-C'3-C4-C'4)

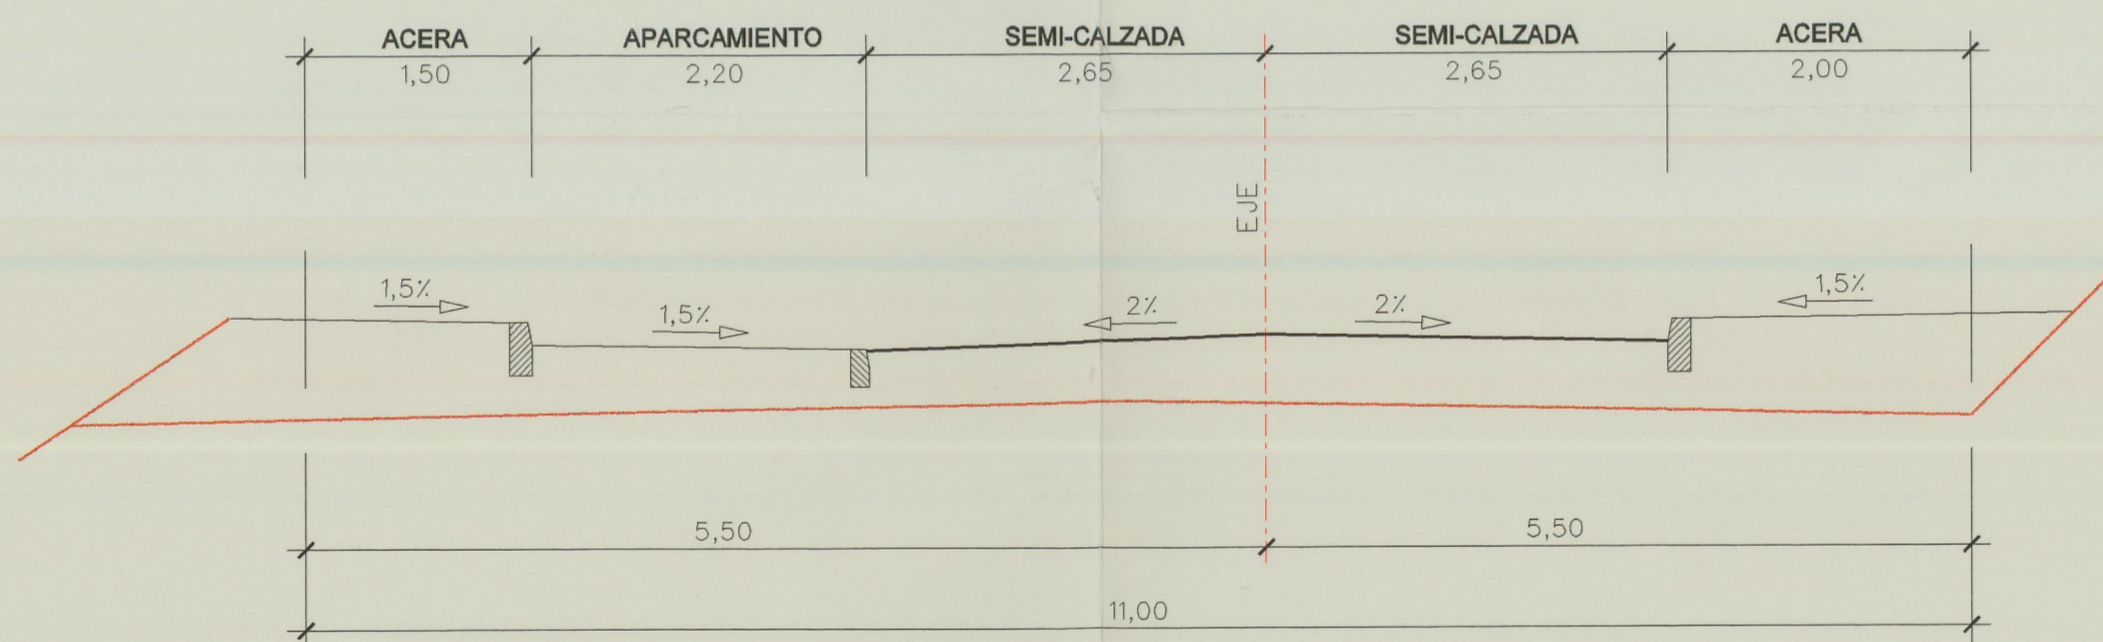

SECCION TIPO II (VIAL F2-F1-F-C5-C'5)

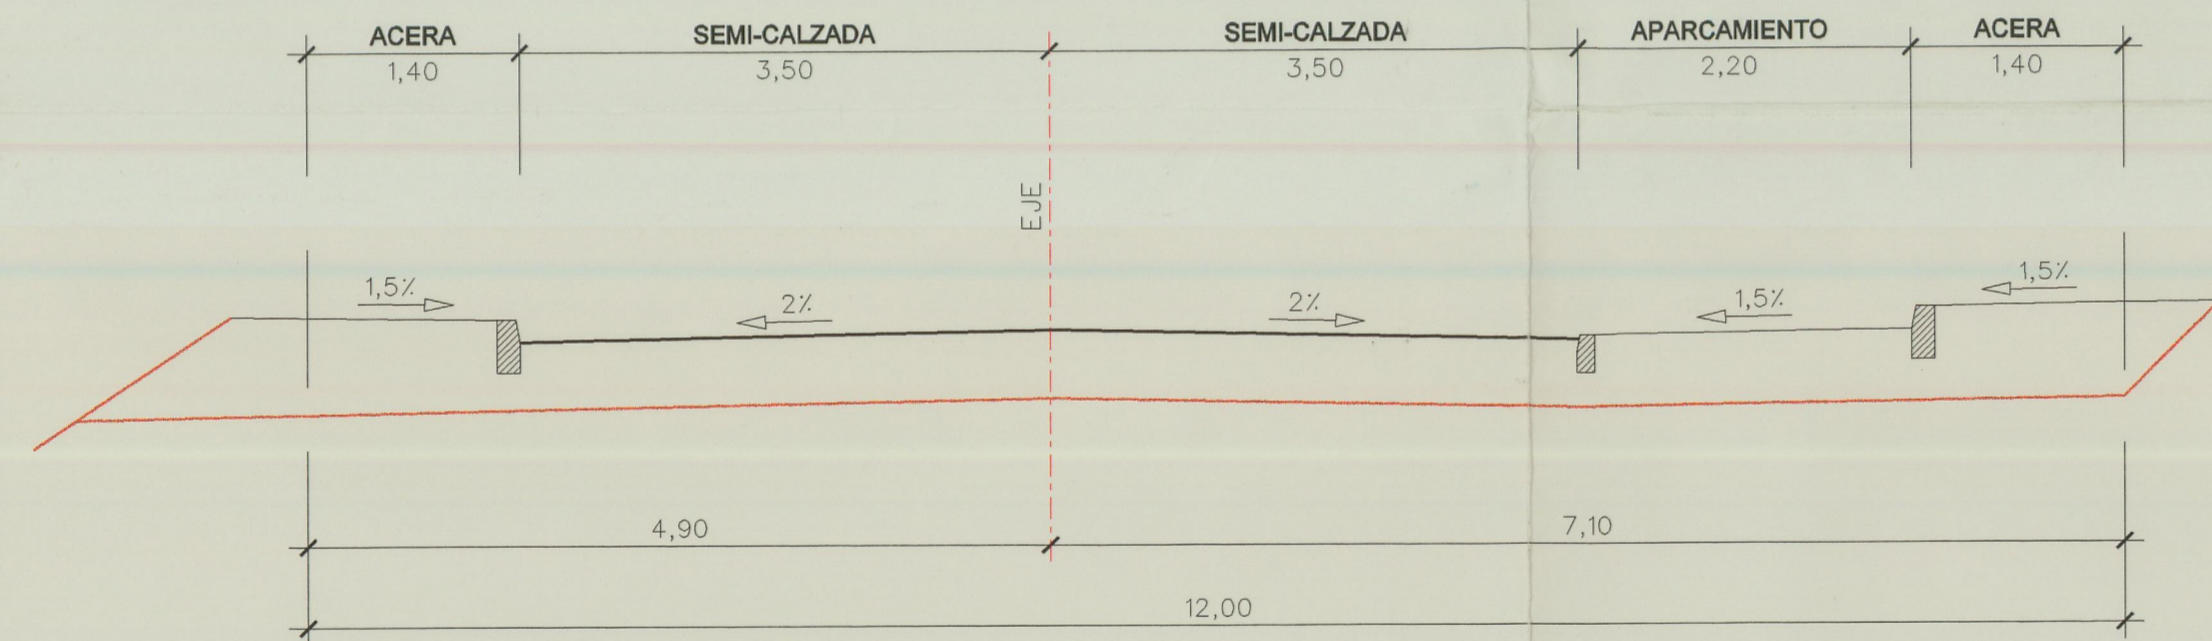

SECCION TIPO III (VIAL C'5-F1)

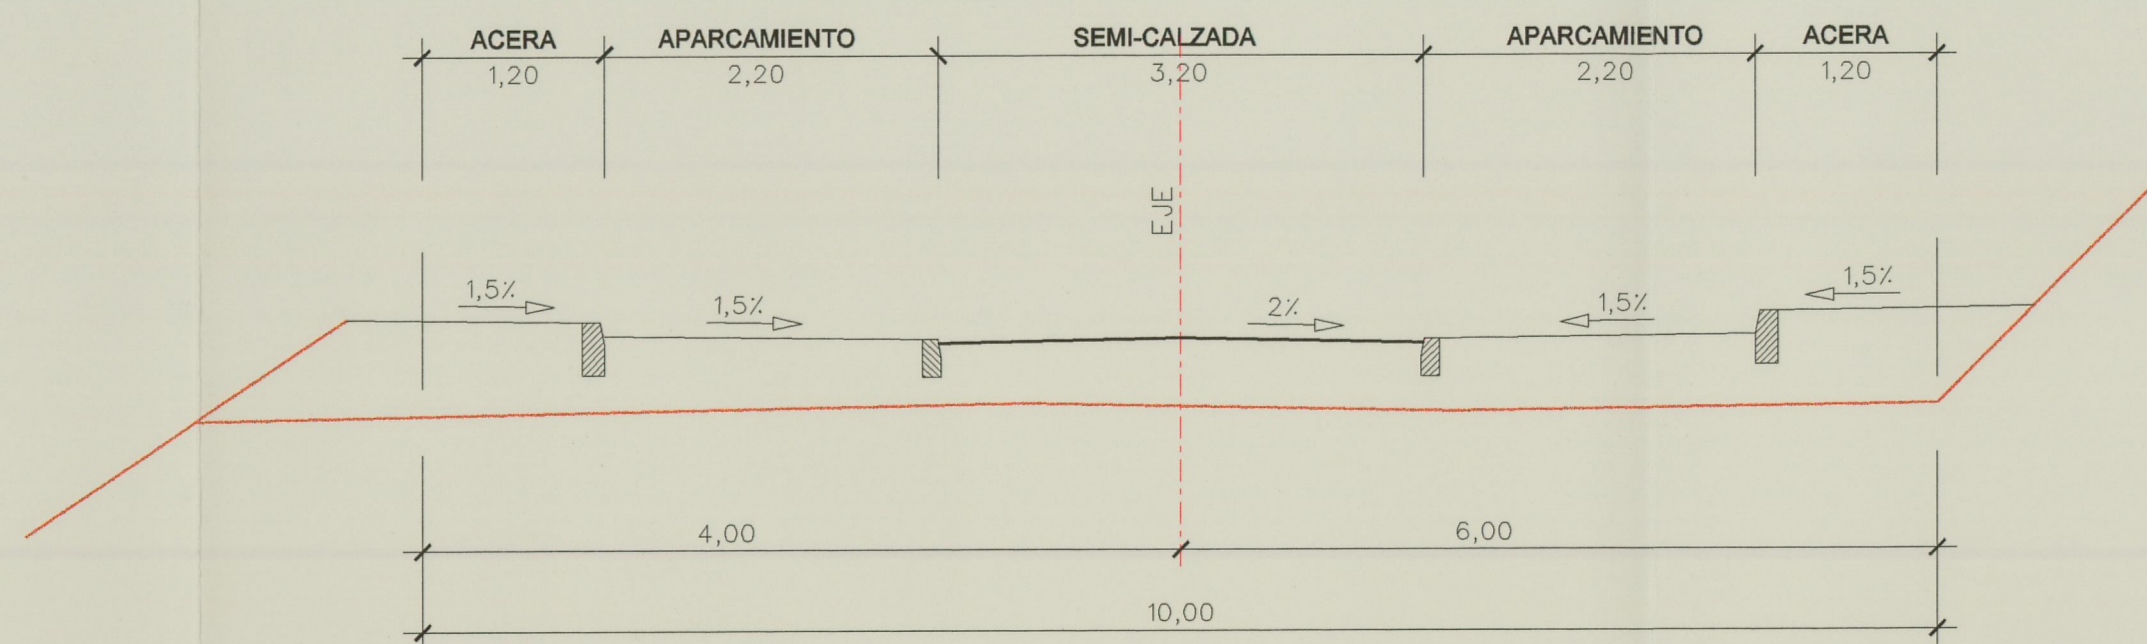

Aprobado definitivamente por la CUMAC mediante acuerdo de 29 ABR. 1999

DILIGENCIA: Para hacer constar que la presente documentación técnica es conforme con el acuerdo de aprobación del Pleno, en sesión celebrada con fecha 9 de Marzo de 1999, y refleja las prescripciones técnicas recogidas y aprobadas en sesión del mismo órgano de fecha 9 de Diciembre de 1998, con relación al expediente: "Plan Parcial Club de Campo Guía de Isora".

En Guía de Isora, a 14 de Marzo de 1999.
La Secretaria,
M.ª Isabel Santos García
SECRETARIA GENERAL

MELVIN VILLARROEL ROLDAN arquitecto		G - 5
PROYECTO :	PLAN PARCIAL "CLUB DE CAMPO GUIA DE ISORA"	OBRA N° 252
UBICACION :	GUIA DE ISORA - TENERIFE - ESPAÑA	DIBUJO:
PLANO :	SECCIONES TIPO 2	ESCALA: 1/50
PROMOTOR:	TROPICAL HOTELES, S.A.	Vª Bª FECHA: FEBRERO 1999
ARQUITECTO:	MELVIN VILLARROEL ROLDAN	Vª Bª REVISION: