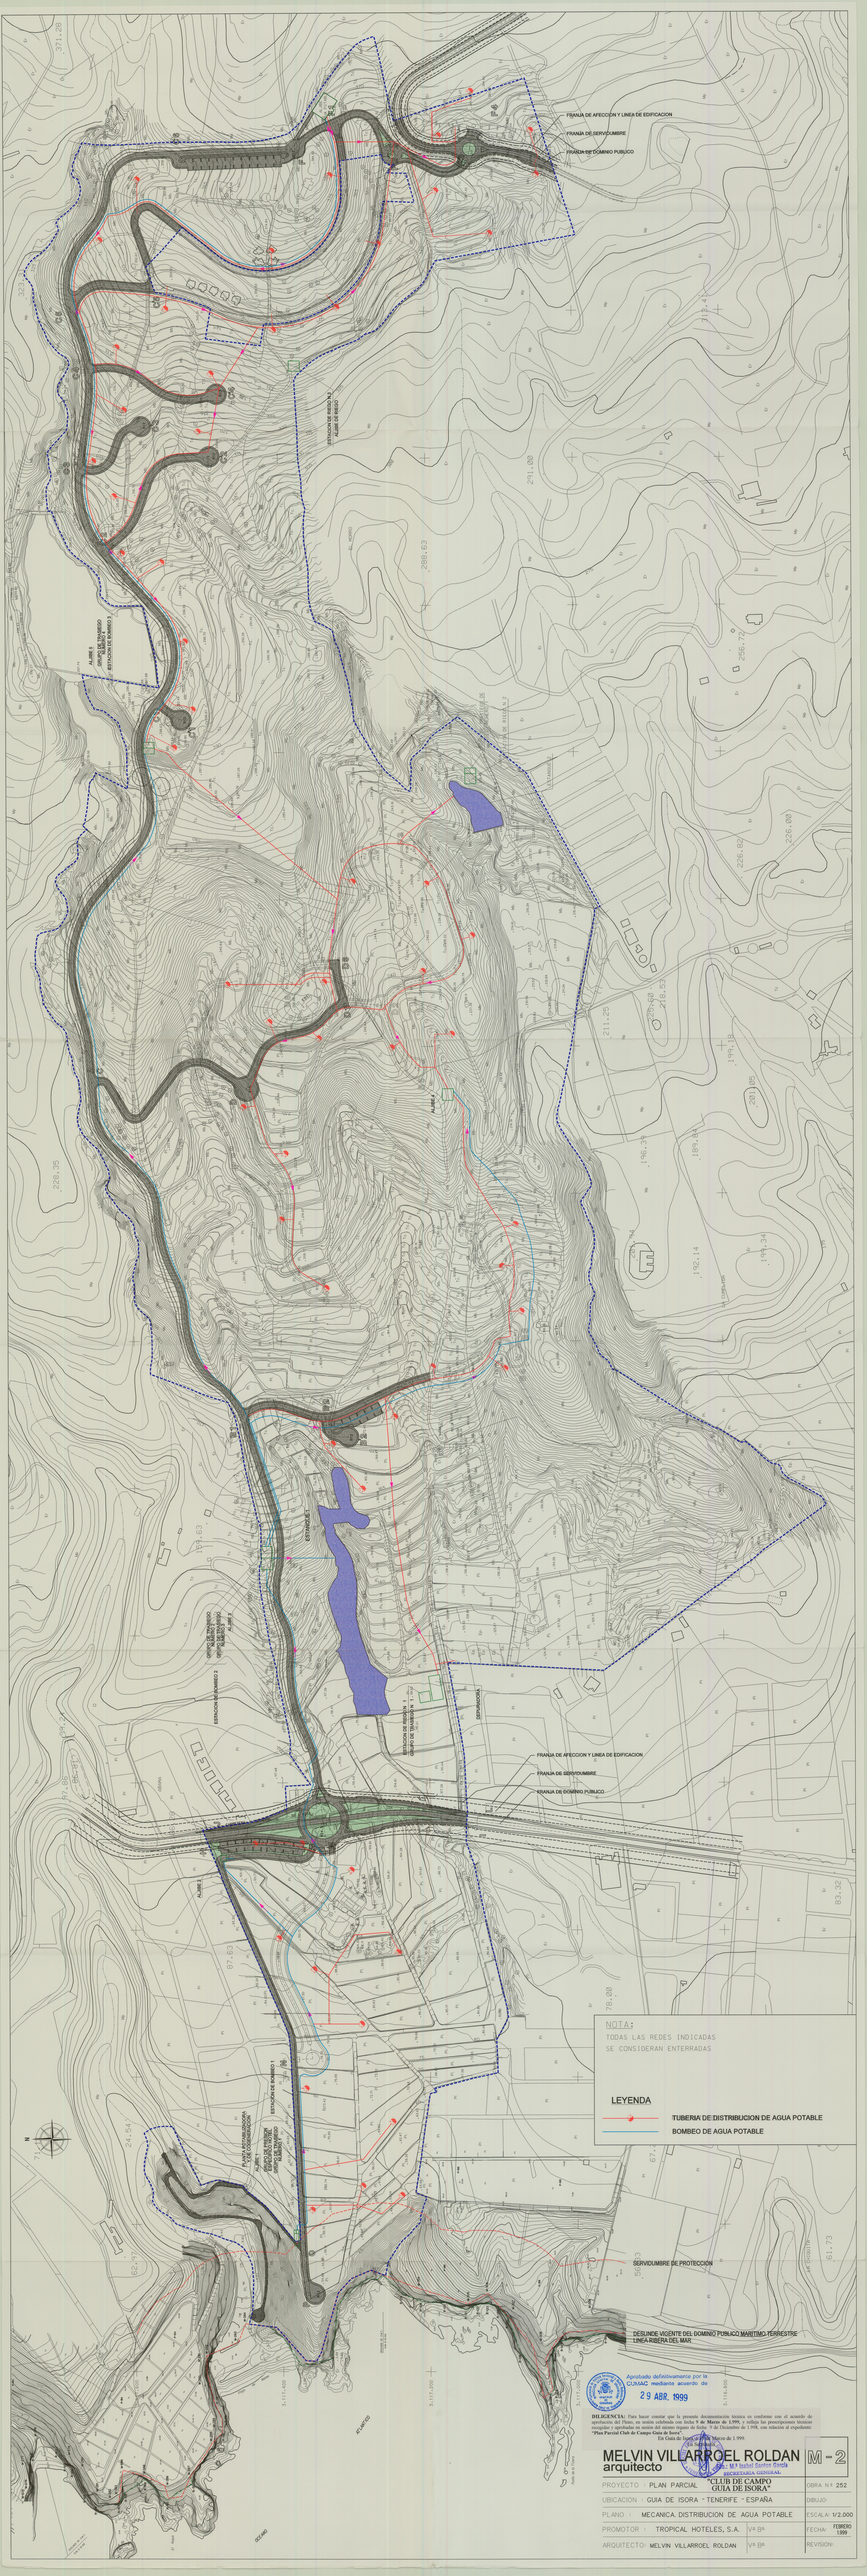
FRANJA DE AFECCION Y LINEA DE EDIFICACION
FRANJA DE SERVIDUMBRE
FRANJA DE DOMINIO PUBLICO
ALJIBE 1
ALJIBE 2
ALJIBE 3
ALJIBE 4
ESTACION DE BOMBEO 1
ESTACION DE BOMBEO 2
ESTACION DE BOMBEO 3
ESTACION DE BOMBEO 4
CAMINO DE SERVICIO
SERVIDUMBRE DE PROTECCION
DESLINDE VIGENTE DEL DOMINIO PUBLICO MARITIMO-TERRESTRE
LINEA RIBERA DEL MAR
NOTA:
TODAS LAS REDES INDICADAS
SE CONSIDERAN ENTERRADAS
LEYENDA
TUBERIA DE DISTRIBUCION DE AGUA POTABLE
BOMBEO DE AGUA POTABLE
Aprobado definitivamente por la
CUMAC mediante acuerdo de
29 ABR. 1999
DILIGENCIA: Para hacer constar que la presente documentación técnica es conforme con el acuerdo de aprobación definitiva del Pleno, en sesión celebrada con fecha 9 de Marzo de 1.999, y refleja las prescripciones técnicas establecidas en dicho acuerdo, en sesión del mismo carácter de fecha 16 de Diciembre de 1.998, con relación al expediente: "Plan Parcial Club de Campo Guia de Isora".
En Guia de Isora, a 29 de Marzo de 1.999
EL SECRETARIO
MELVIN VILLARROEL ROLDAN
arquitecto
"CLUB DE CAMPO
GUIA DE ISORA"
PROYECTO : PLAN PARCIAL
UBICACION : GUIA DE ISORA - TENERIFE - ESPAÑA
PLANO : MECANICA DISTRIBUCION DE AGUA POTABLE
PROMOTOR : TROPICAL HOTELES, S.A.
ARQUITECTO: MELVIN VILLARROEL ROLDAN
M-2
OBRA Nº 252
DIBUJO:
ESCALA: 1/2.000
FECHA: FEBRERO 1999
REVISION:
VºBº
VºBº