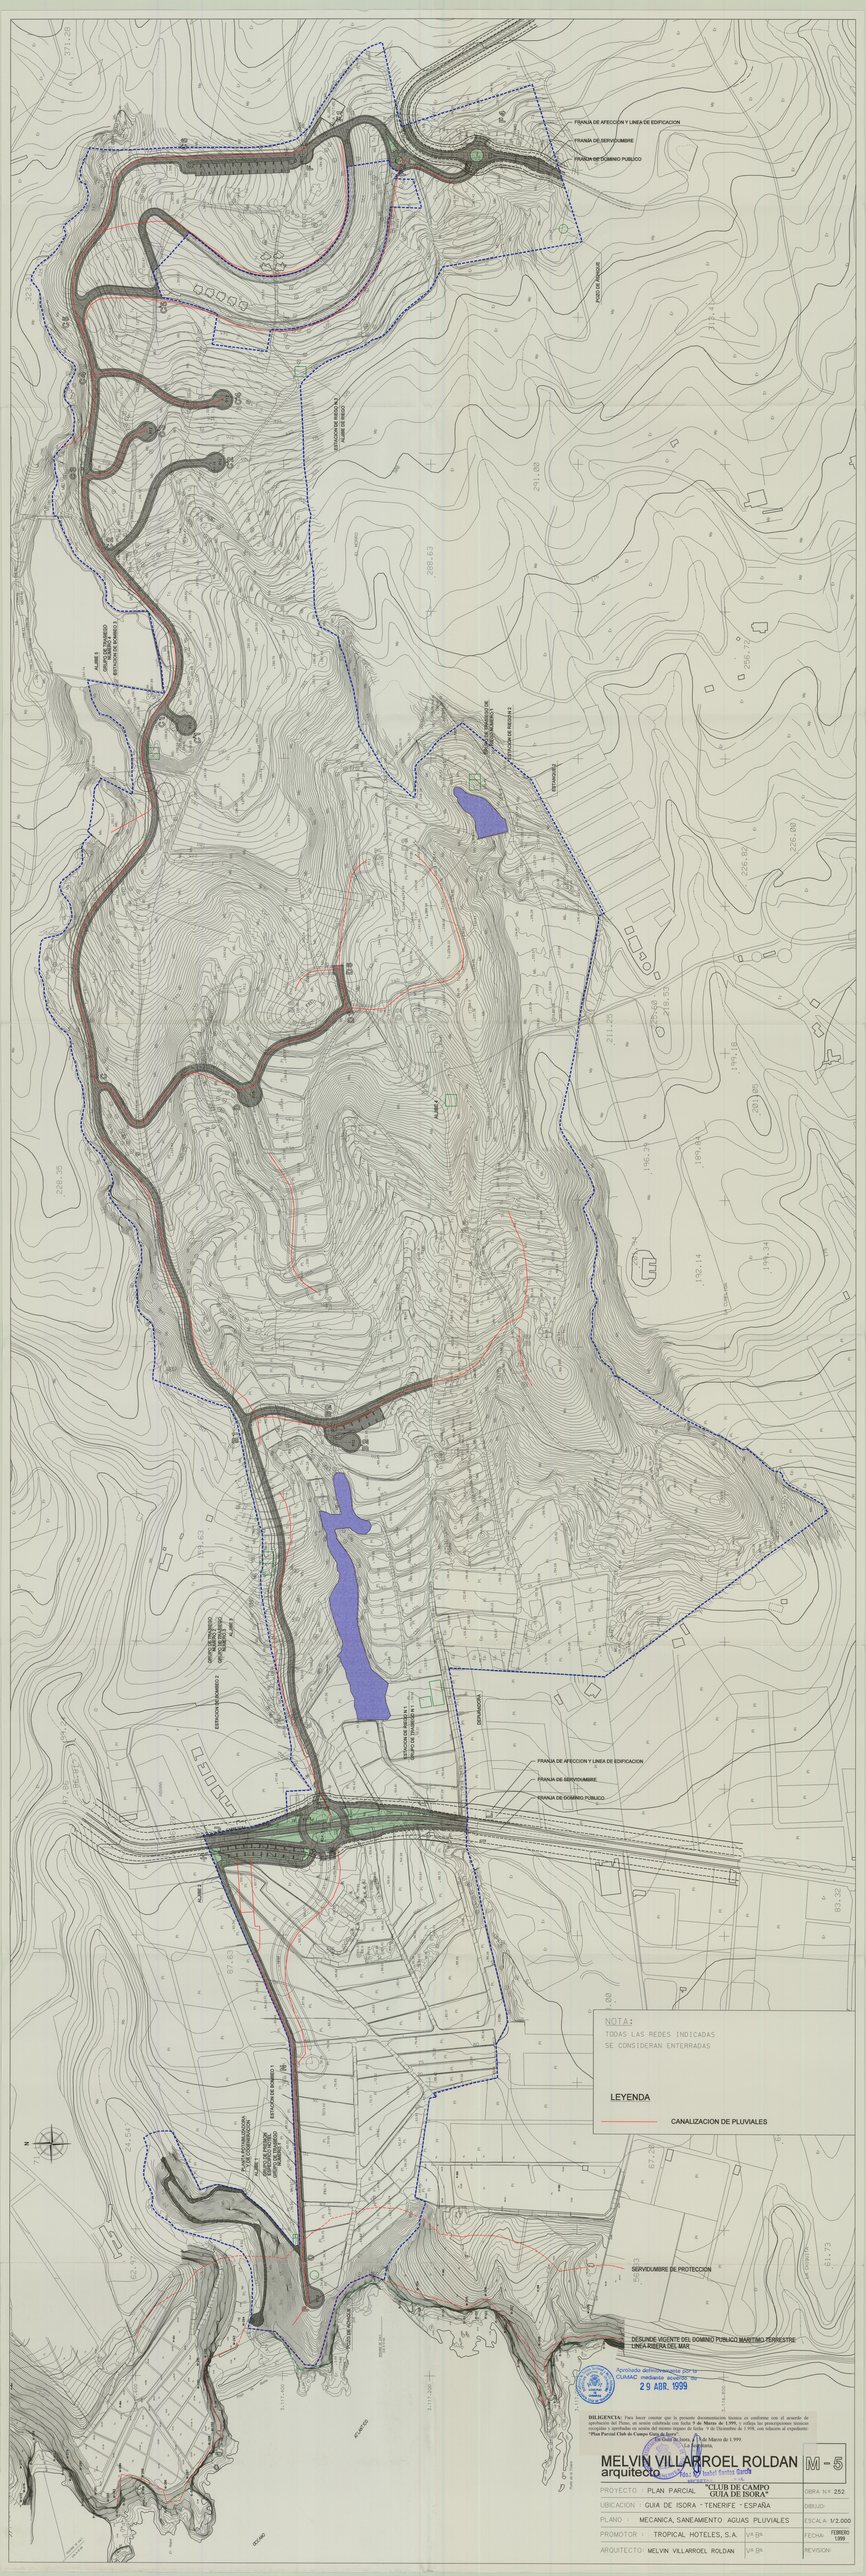

NOTA:
TODAS LAS REDES INDICADAS
SE CONSIDERAN ENTERRADAS

LEYENDA

CANALIZACION DE PLUVIALES

Aprobado definitivamente por la CUMAC mediante acuerdo de 29 ABR. 1999

DILIGENCIA: Para hacer constar que la presente documentación técnica se conforma con el acuerdo de aprobación del Plan, en sesión celebrada con fecha **9 de Marzo de 1.999**, y reúne las prescripciones técnicas establecidas en el mismo, expido la presente diligencia en fecha 9 de Diciembre de 1.998, con relación al expediente: **"Plan Parcial Club de Campo Guía de Isora"**

La Guía de Isora, a 11 de Marzo de 1.999.
La Arquitecta.

Fdo.: Mª Isabel Benítez García

MELVIN VILLARROEL ROLDAN
arquitecto

M - 5

PROYECTO :	PLAN PARCIAL "CLUB DE CAMPO GUIA DE ISORA"	OBRA N.º	252
UBICACION :	GUIA DE ISORA - TENERIFE - ESPAÑA	DIBUJO:	
PLANO :	MECANICA, SANEAMIENTO AGUAS PLUVIALES	ESCALA:	1/2.000
PROMOTOR :	TROPICAL HOTELES, S.A.	FECHA:	FEBRERO 1999
ARQUITECTO:	MELVIN VILLARROEL ROLDAN	REVISION:	