

La Comisión de Ordenación del Territorio y Medio Ambiente de Canarias, según la APROBACIÓN DEFINITIVA que presenta adjuntarle en sesión de fecha

23 DIC 2009

Sanja Cruz de Tenerife

La Secretaría de la Comisión de Ordenación del Territorio y Medio Ambiente de Canarias (texto Refundido) una vez subsanadas, mediante Acuerdo plenario de fecha 25 de febrero de 2010, las deficiencias advertidas en el Acuerdo de la Comac. de fecha 23 de diciembre de 2009 por el que se aprueba definitivamente el plan general.

Guía de Isora a 26 de febrero de 2010.

El Secretario Asesor,
Román Calvo de Mora

DILIGENCIA: Para hacer constar que el presente documento se encuentra afectado por el acuerdo de la Comac. de 21/10/2011 de CORRECCION DE ERRORES MATERIALES DEL P.G.O. DE GUIA DE ISORA (texto 2011/1334).


En Santa Cruz de Tenerife, a 12 de enero de 2012

Secretaría de la Comac.
P.A. Demetria García Marchal

DILIGENCIA: Para hacer constar que el presente plano se corresponde con el Plan General de Ordenación de Guía de Isora en su Adaptación Plena al D.L. 1/2000 y a las Directrices de Ordenación General y del Turismo de Canarias (texto Refundido) una vez subsanadas, mediante Acuerdo plenario de fecha 25 de febrero de 2010, las deficiencias advertidas en el Acuerdo de la Comac. de fecha 23 de diciembre de 2009 por el que se aprueba definitivamente el plan general.

Guía de Isora a 26 de febrero de 2010.

El Secretario Asesor,
Román Calvo de Mora

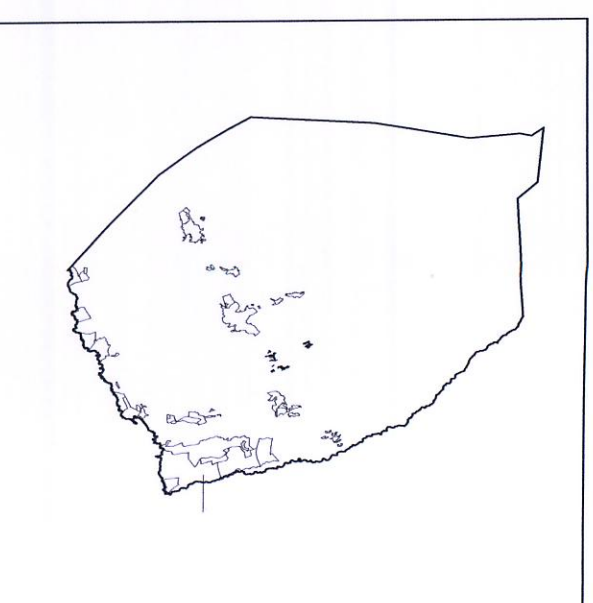

ÁMBITOS	USOS RESIDENCIAL	TURÍSTICO	TERCIARIO	ESPACIOS LIBRES	DOTACIONES Y EQUIPAMIENTOS	INFRAESTRUCTURAS	CONDICIONES SINGULARES
<ul style="list-style-type: none"> S. URBANO AMBITOS DE ORDENACIÓN ORDENACIÓN REMITIDA S. URBANIZABLE SECTORIZADO (ORDENACIÓN REMITIDA) SECTORIZADO NO ORDENADO ASENTAMIENTO RURAL UNIDADES DE ACTUACIÓN 	<ul style="list-style-type: none"> UNIFAMILIAR AGRUPADA COLECTIVA VIVIENDA PROTEGIDA MIXTO RURAL 	<ul style="list-style-type: none"> HOTELERO APARTAMENTO TURÍSTICO TURISMO RURAL 	<ul style="list-style-type: none"> OFICINAS COMERCIOS HOTELERÍA OTROS INDUSTRIAL 	<ul style="list-style-type: none"> PUBLICO PARQUE PERIFERIANO PLAZAS Y PASEOS AREAS AJORNADAS ESP. LIBRE DE PROTECCIÓN PLANTAS JARDINES PRIVADOS PRIVADO 	<ul style="list-style-type: none"> DOCENTE SANITARIO DEPORTIVO CULTURAL PSICOLÓGICO SOCIAL-ASISTENCIAL ADMINISTRACIÓN PÚBLICA DEFENSA Y SEGURIDAD 	<ul style="list-style-type: none"> CEB CEMENTERIO OTROS RECREATIVO EQUIPAMIENTO PRIVADO HI DRIÁULICAS IS SANIAMIENTO IE ENERGÍA IT TELECOMUNICACIONES IS ESTACIÓN DE SERVIDO IS ESTACIÓN DE SERVIDO IS ESTACIÓN DE SERVIDO IA APARCAMIENTOS 	<ul style="list-style-type: none"> ELEMENTO ETNOGRÁFICO INVENTARIADO PARAMETROS Y CONDICIONES ESPECÍFICAS ESTUDIO DE DETALLE VIGENTE OTRAS PORTUARIAS VARIAS
<ul style="list-style-type: none"> TÉRMINO MUNICIPAL COSTAS DOMINIO PÚBLICO RIBERA DEL MAR 	<ul style="list-style-type: none"> SERVIDUMBRE DE TRANSITO SERVIDUMBRE DE PROTECCIÓN 	<ul style="list-style-type: none"> CONS. INSULAR DE AGUAS EJE CAUCE DE BARRANCO 	<ul style="list-style-type: none"> CARRETERAS LÍNEA DE EDIFICACIÓN 	<ul style="list-style-type: none"> ESPACIO NATURAL BIEN DE INTERÉS CULTURAL (B.I.C.) 			

P.G.O. ADAPTACIÓN A LAS DIRECTRICES DE ORDENACIÓN GENERAL Y DEL TURISMO

GUÍA DE ISORA

ORDENACIÓN

USOS PORMENORIZADOS

ACOJEJA - EL POZO - EL JARAL

PLANO Nº: **OP-12.2**

ESCALA: **1:12.000**

FECHA: **ENERO 2010**

ZONA:

Logo: gesplan, Edatich