


- LIMITE PLAN PARCIAL COSTA SAN JUAN
- LIMITE DE LAS ACTUACIONES DE URBANIZACION EXTERNAS AL SECTOR
- EJE DE CAUCE DE BARRANCO
- LIMITE DEL YACIMIENTO ARQUEOLOGICO
  
- COSTAS**
- DESLINDE MARITIMO TERRESTRE
- SERVIDUMBRE DE PROTECCION
  
- CARRETERAS**
- LINEA LIMITE DOMINIO PUBLICO SEGUN P.G.O.
- ALINEACION OFICIAL DE CERRAMIENTO (CARRETERAS)
- LINEA LIMITE DE EDIFICACION SEGUN P.G.O.
  
- ALINEACIONES**
- Alineacion
- Linea de cambio de uso
  
- ESPACIOS LIBRES**
- PU Parque Urbano
- PZ Plaza
- AJ Areas Ajardinadas
- AJAJ Areas Ajardinadas Juego de niños
- LP Espacio Libre de Protección
  
- SISTEMA DE TRANSPORTE**
- VIARIO RODADO**
- Calzada de la via 1
- Calzada de la via 2
- Calzada de la via 3
- Calzada de la via 4
- Aceras
- Areas ajardinadas de viario
- Playa de Aparcamientos
  
- VIARIO PEATONAL**
- Sendero del Litoral
- Paseo de la Costa existente
- Paseo Maritimo de la Playa existente
- Peatonal
- Areas ajardinadas de Peatonal
- Numero aparcamientos
- 347.69 Rasante
  
- INFRAESTRUCTURAS**
- Depuradora y estacion de bombeo
- Estacion transformadora
- Deposito de riego
  
- RECOJIDA SELECTIVA DE RESIDUOS**
- Vidrio
- Residuos organicos
- Papel
- Envases

ADECUACION DEL CRUCE DE PIEDRA HINCADA EN LA TF-47 AL PGO

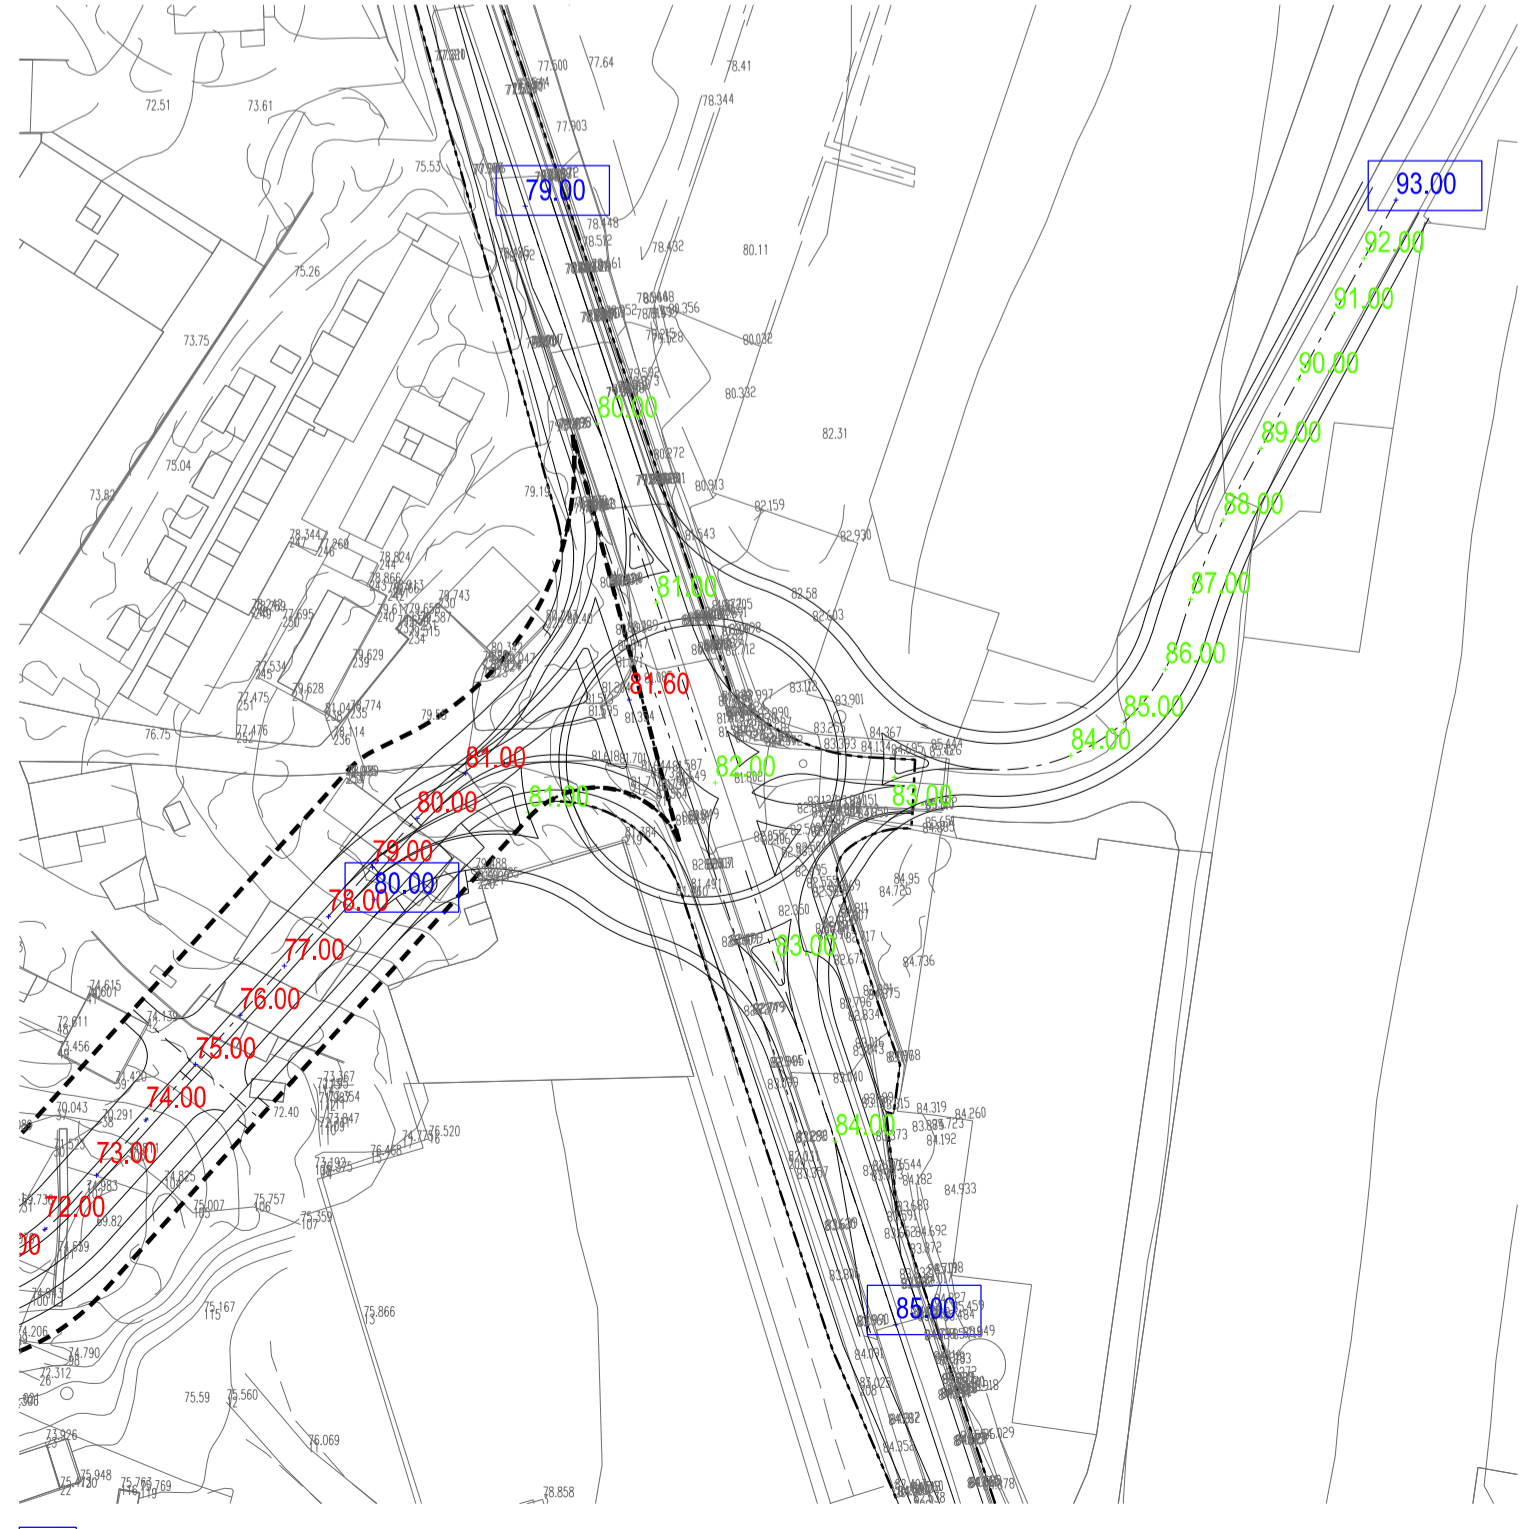

80.00 RASANTE COMUN DE AMBAS SITUACIONES 80.00 RASANTE SECTOR COSTA SAN JUAN 80.00 RASANTE ADECUACION DEL CRUCE AL PGO

<p><b>PLAN PARCIAL DE ORDENACIÓN</b> DOCUMENTO DE TRÁMITE PREVIO II PARA LA APROBACIÓN DEFINITIVA</p> <p><b>SECTOR DE SUELO URBANIZABLE</b> <b>NO ORDENADO TURISTICO</b></p> <p><b>“COSTA SAN JUAN”</b> Guía de Isora (Tenerife)</p>		
OU-4.1	ORDENACIÓN URBANÍSTICA	ESCALA 1:2000
	URBANIZACIÓN	REFERENCIA 238
PLANTA GENERAL		
PALERM & TABARES DE NAVA S.L.P.		
ARQUITECTOS		
Juan Manuel Palerm Salazar <span style="float: right;">Leopoldo Tabares de Nava y Marín</span>		
COLABORAN		
PROPIEDAD		
GESTEIDE, S. L.		
JULIO 2013		