




SECCIÓN A

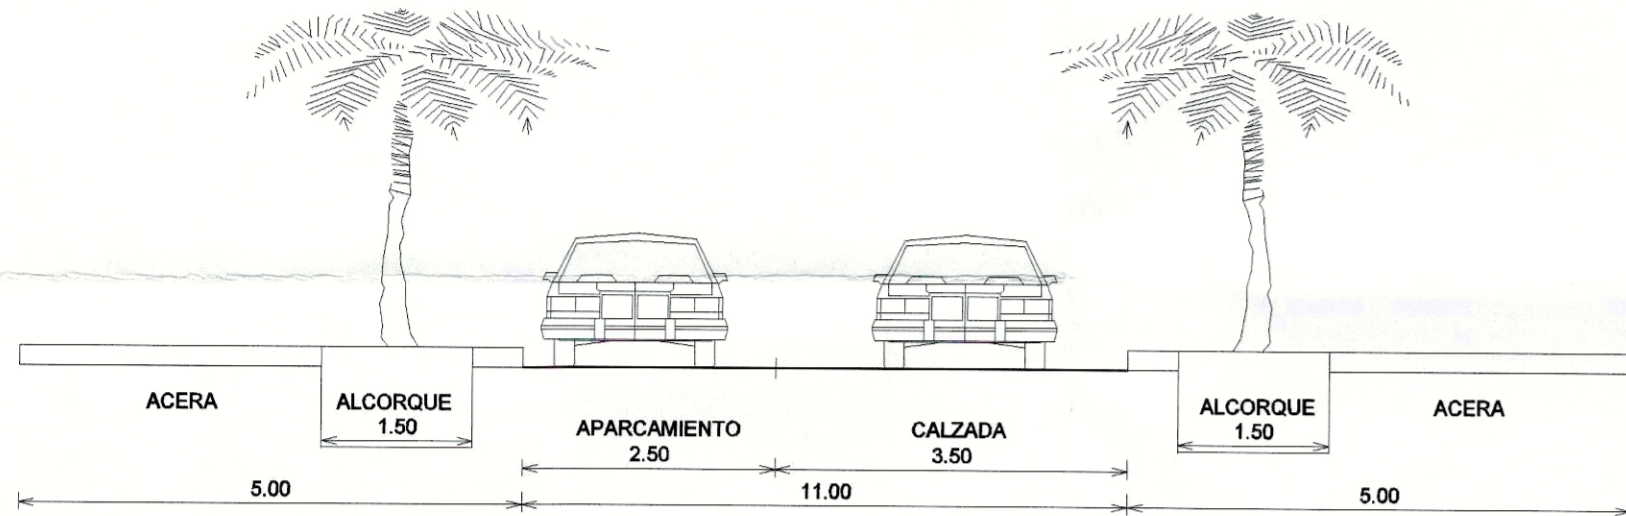


SECCIÓN B

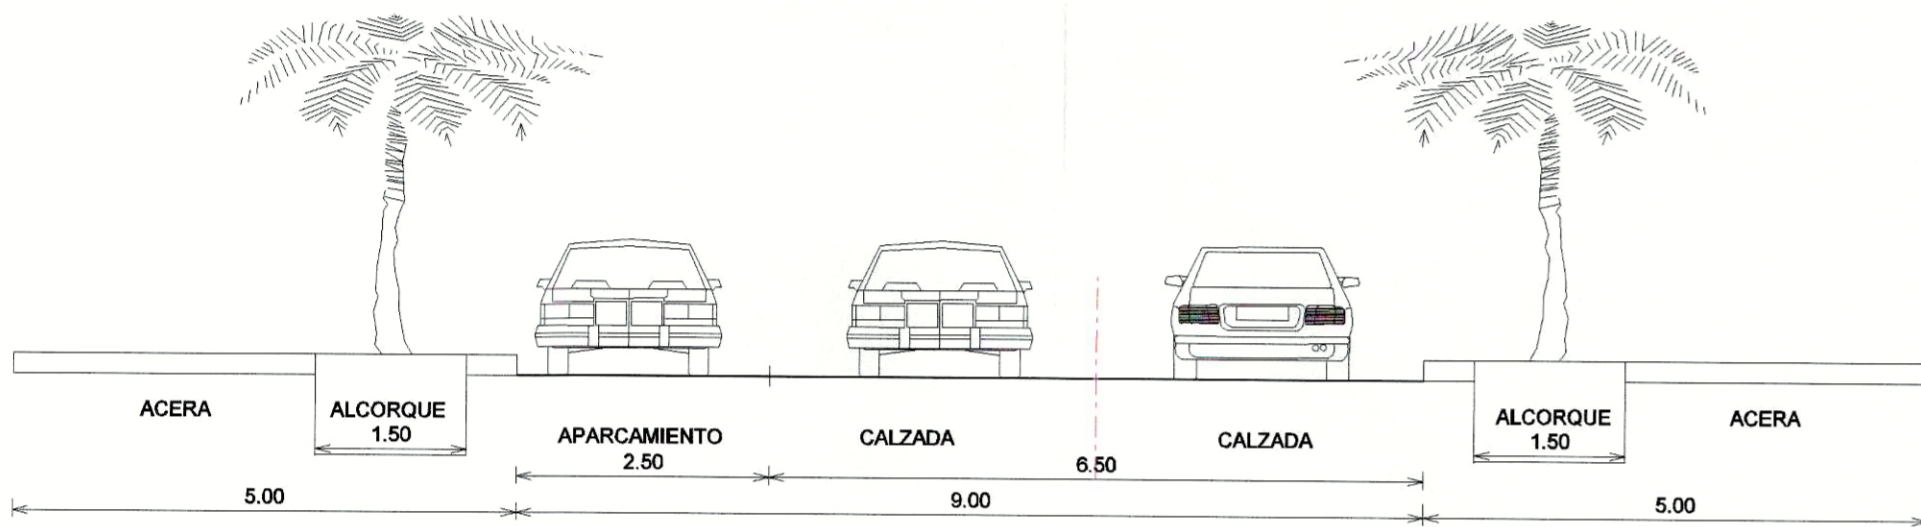


SECCIÓN B1

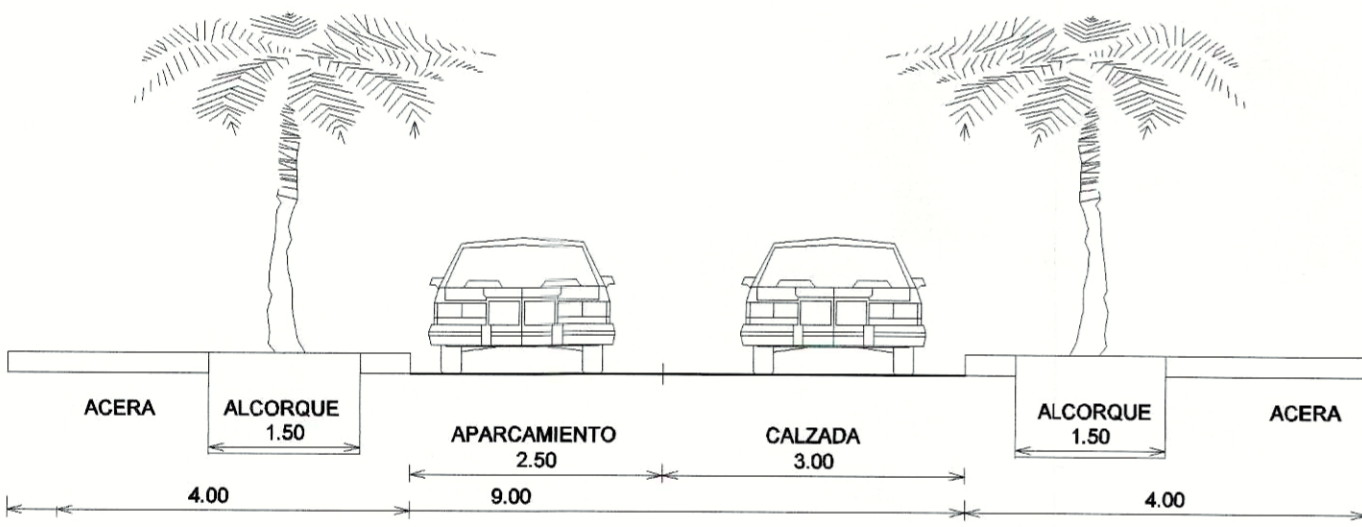


SECCIÓN C

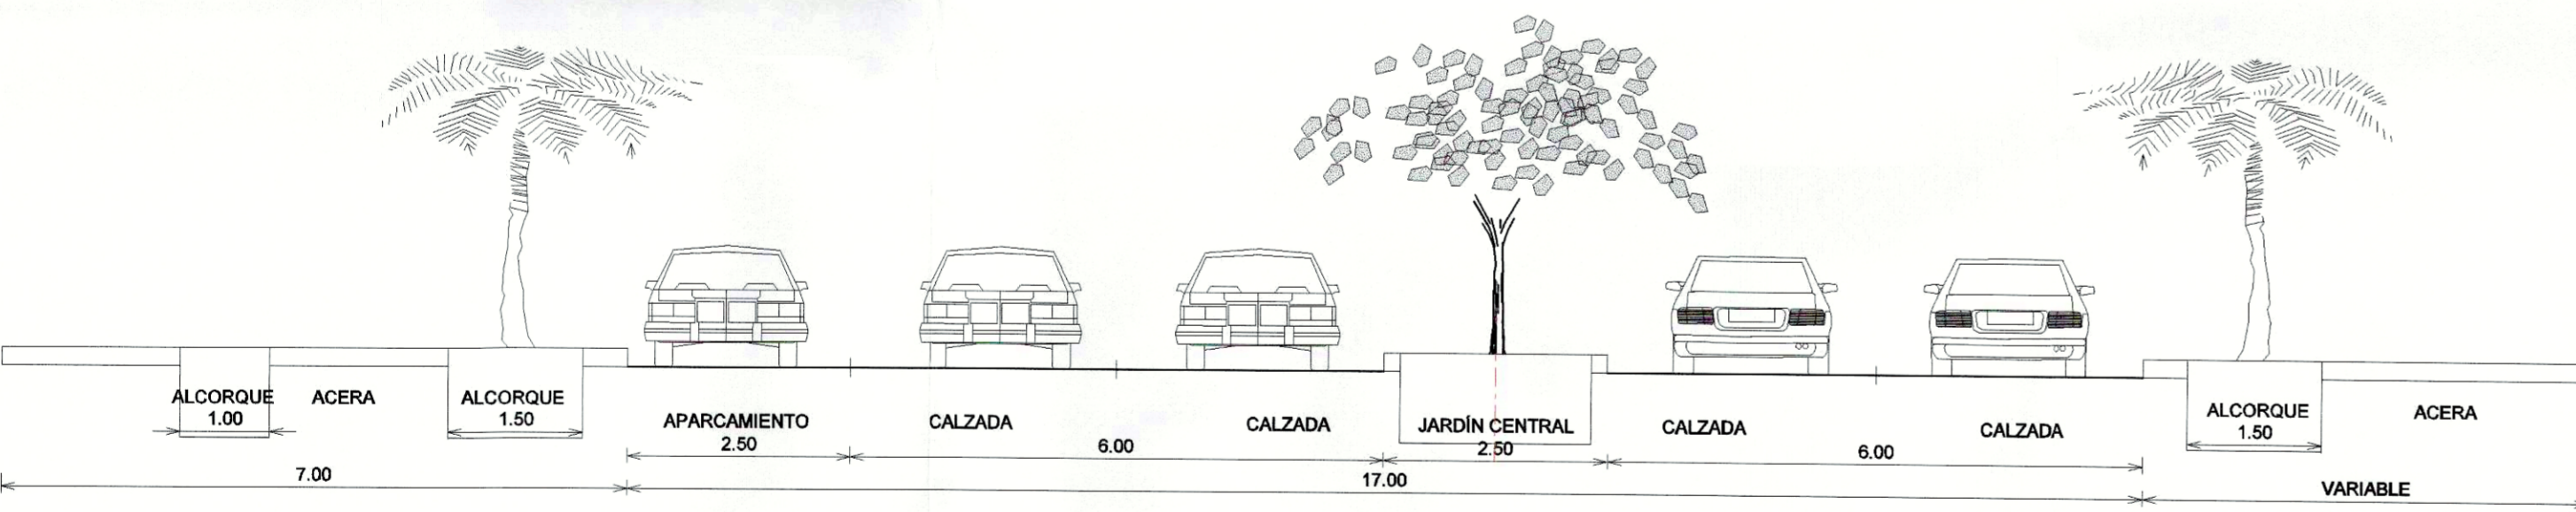


SECCIÓN D

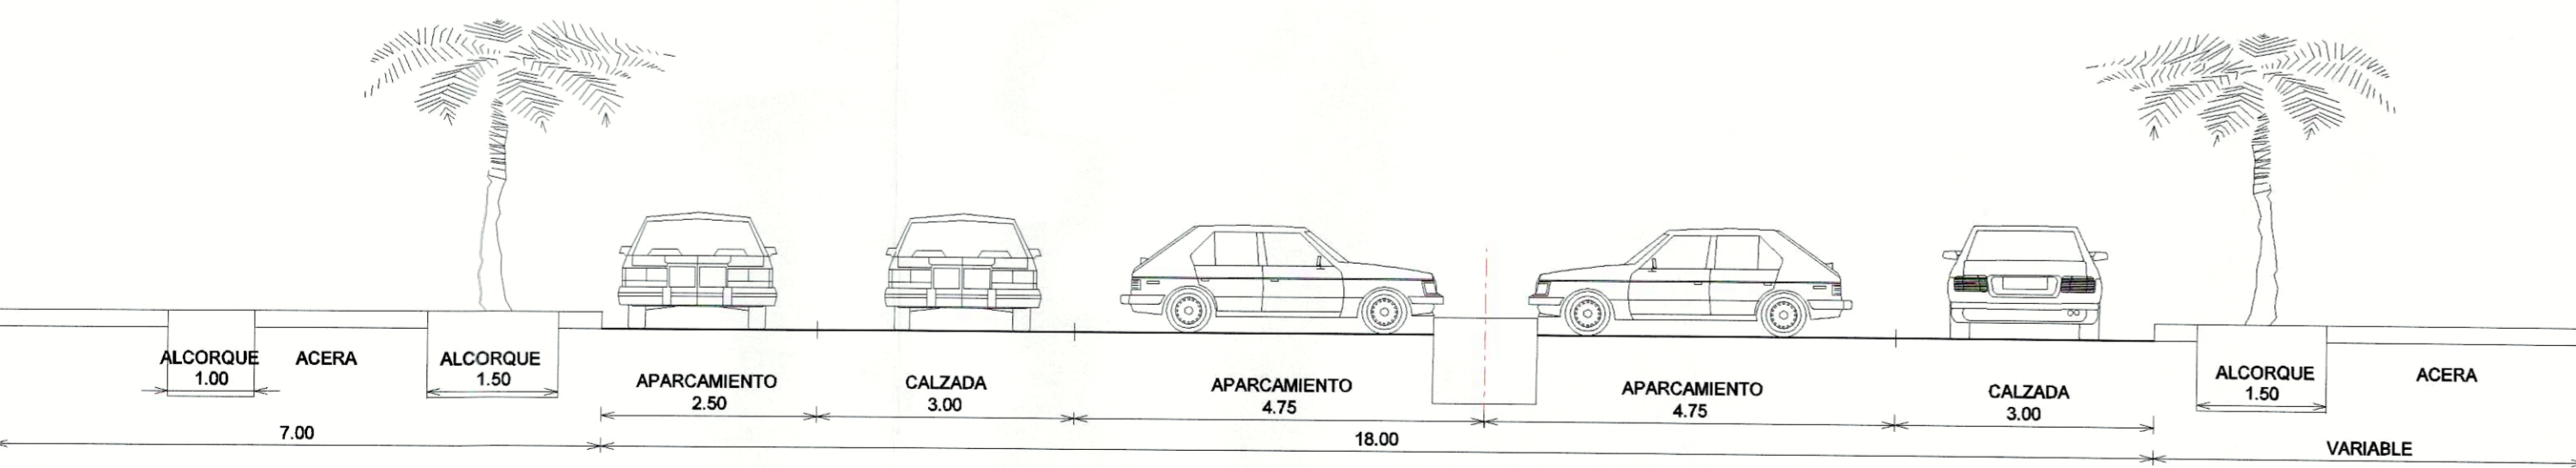


SECCIÓN D1

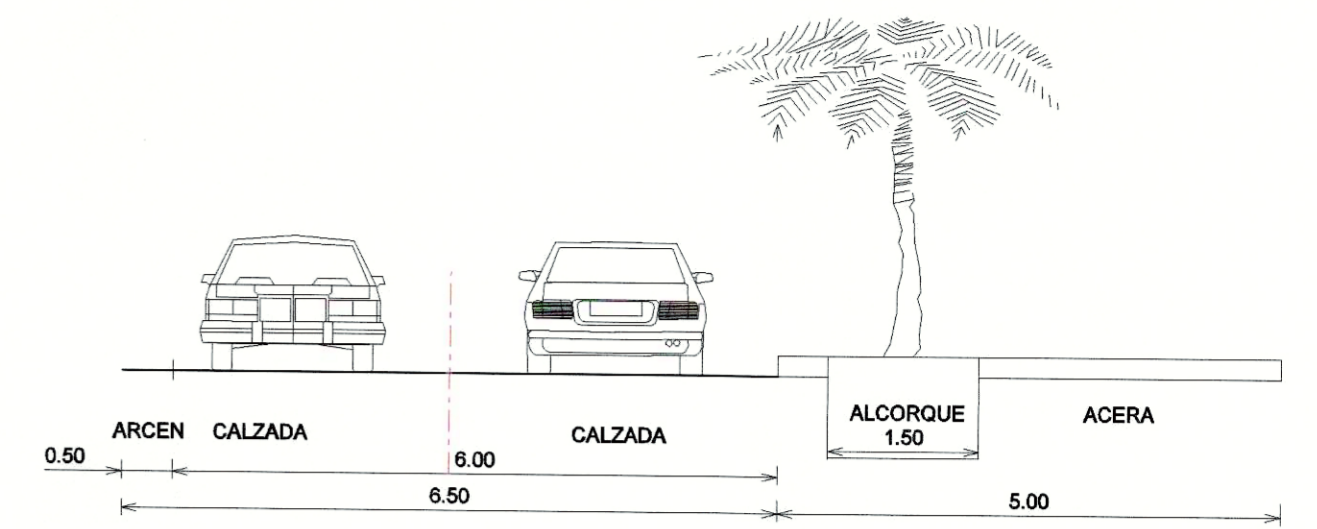


SECCIÓN E

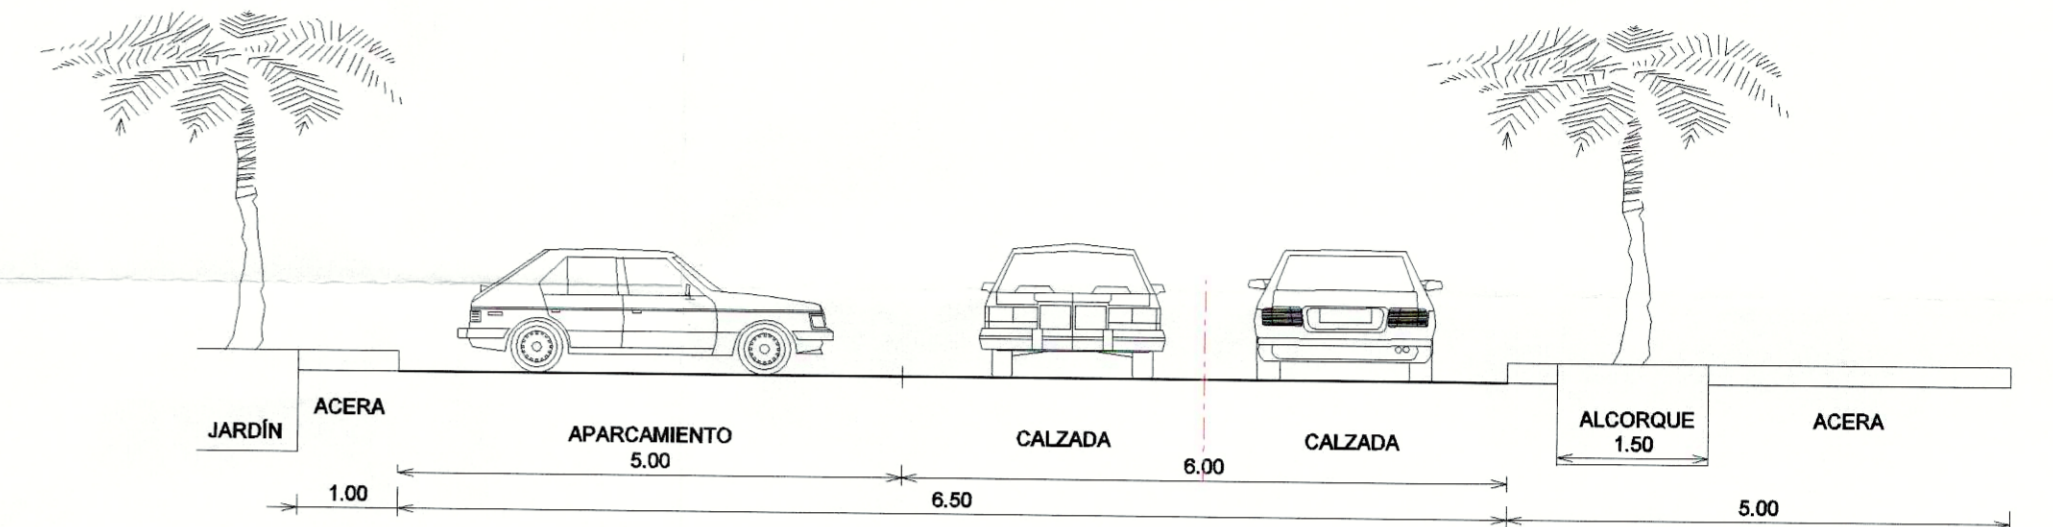


SECCIÓN E1

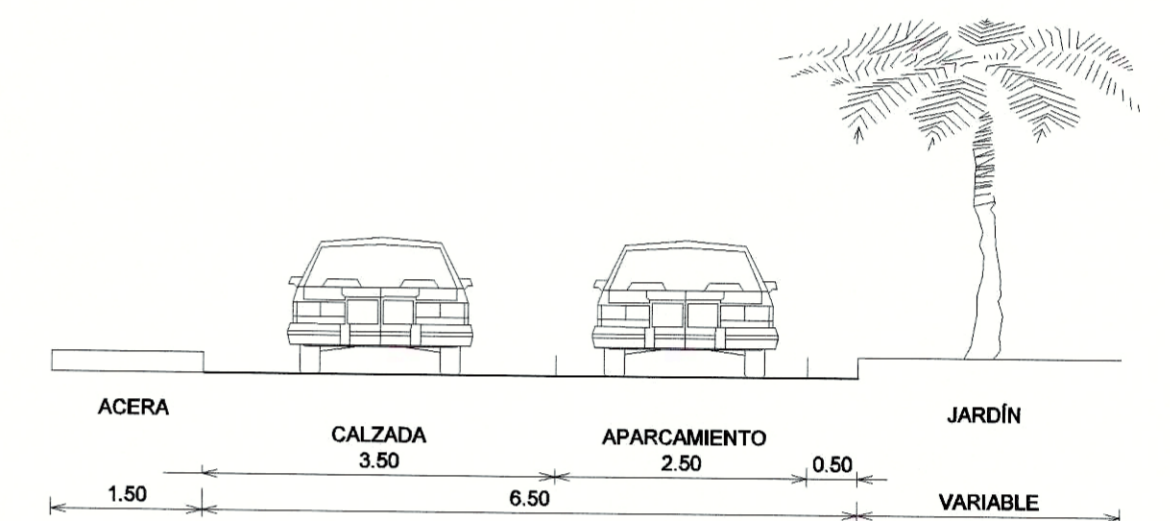


SECCIÓN F

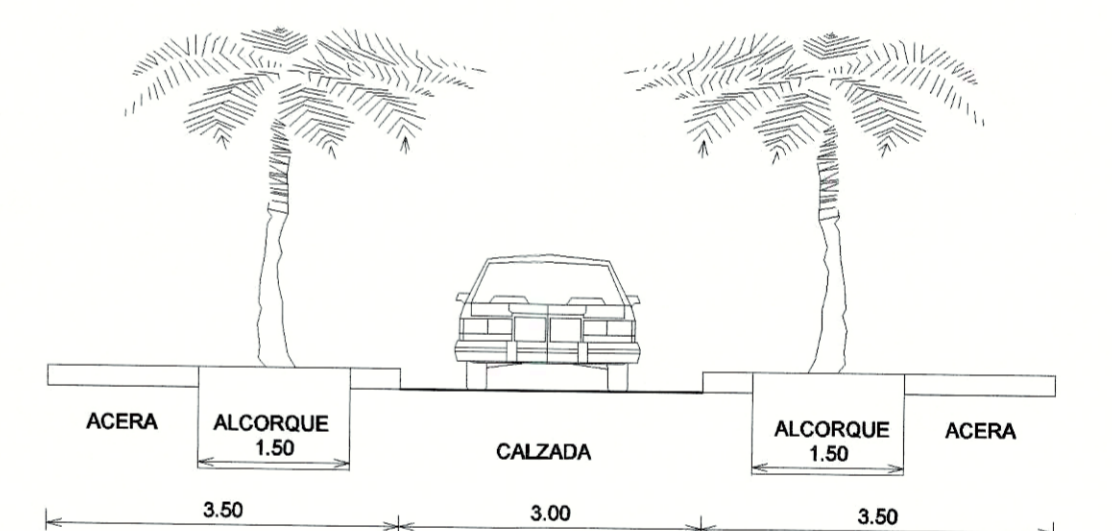

SECCIÓN G

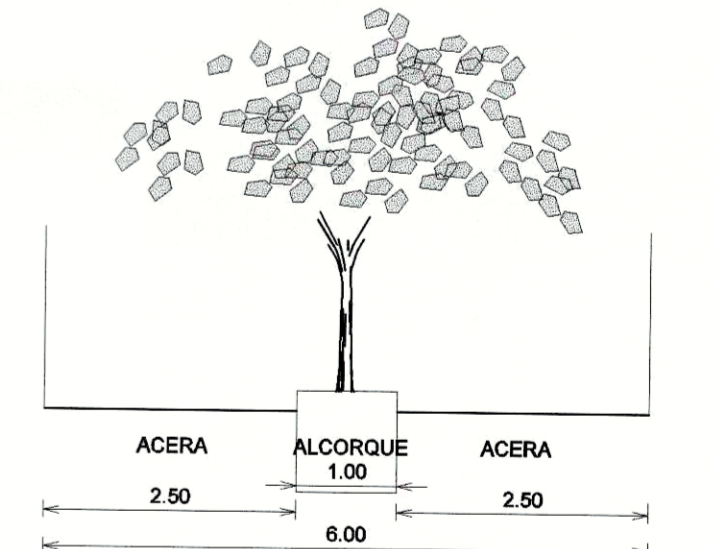

SECCIÓN H

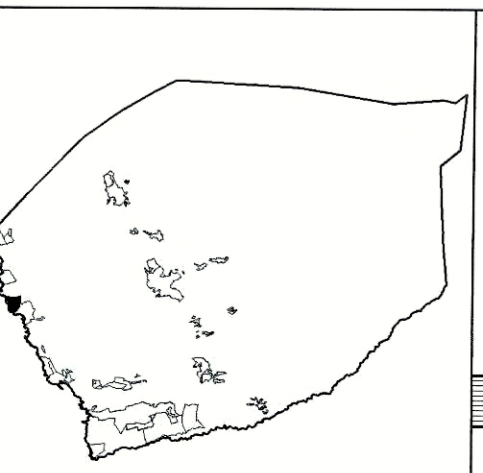

DILIGENCIA - Para hacer constar que la presente documentación técnica forma parte del expediente "Plan Parcial La Jaquita", aprobado definitivamente por el Pleno del Ayuntamiento en sesión de 11 de octubre de 2001.  
En Quinta de hora, a 15 de octubre de 2001

EL SECRETARIO  
Eduardo Santos García

**MODIFICACIÓN DEL PLAN PARCIAL  
LA JAQUITA (T.R.)  
(ALCALÁ)  
GUÍA DE ISORA  
(ORDENACIÓN)**