





SECCIÓN A-A

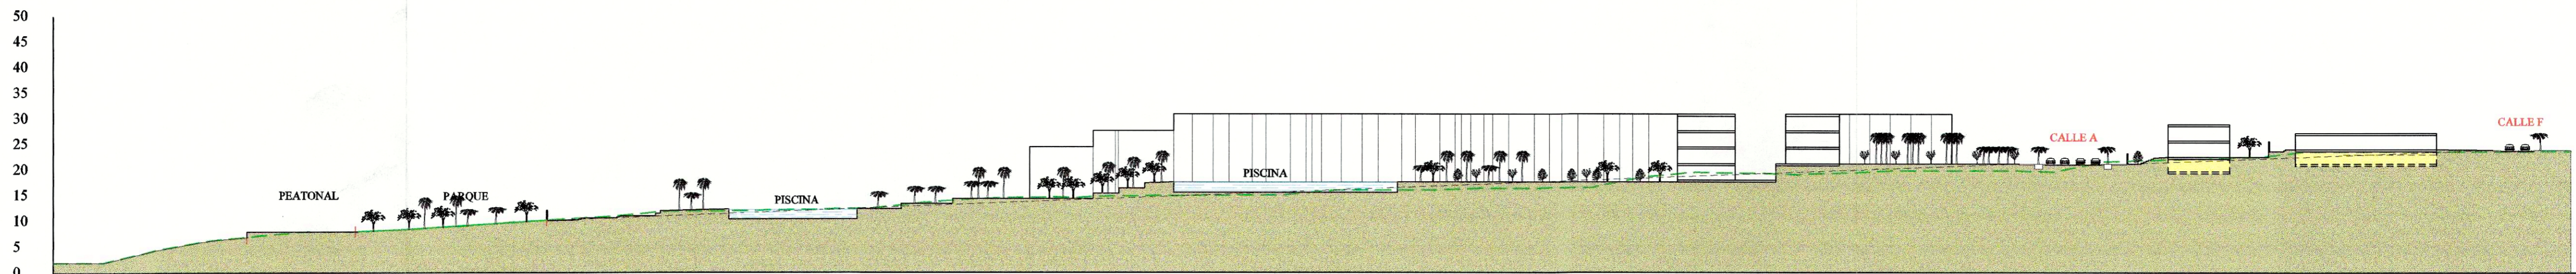

SECCIÓN B-B

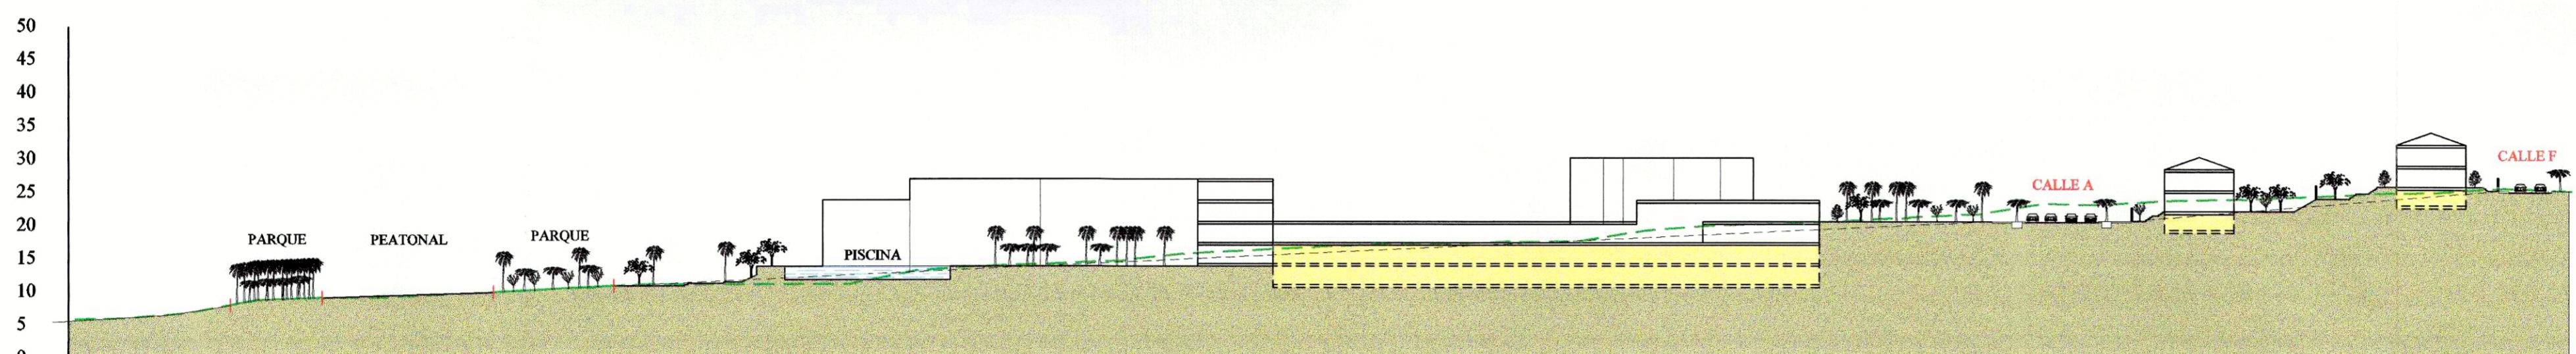

SECCIÓN C-C

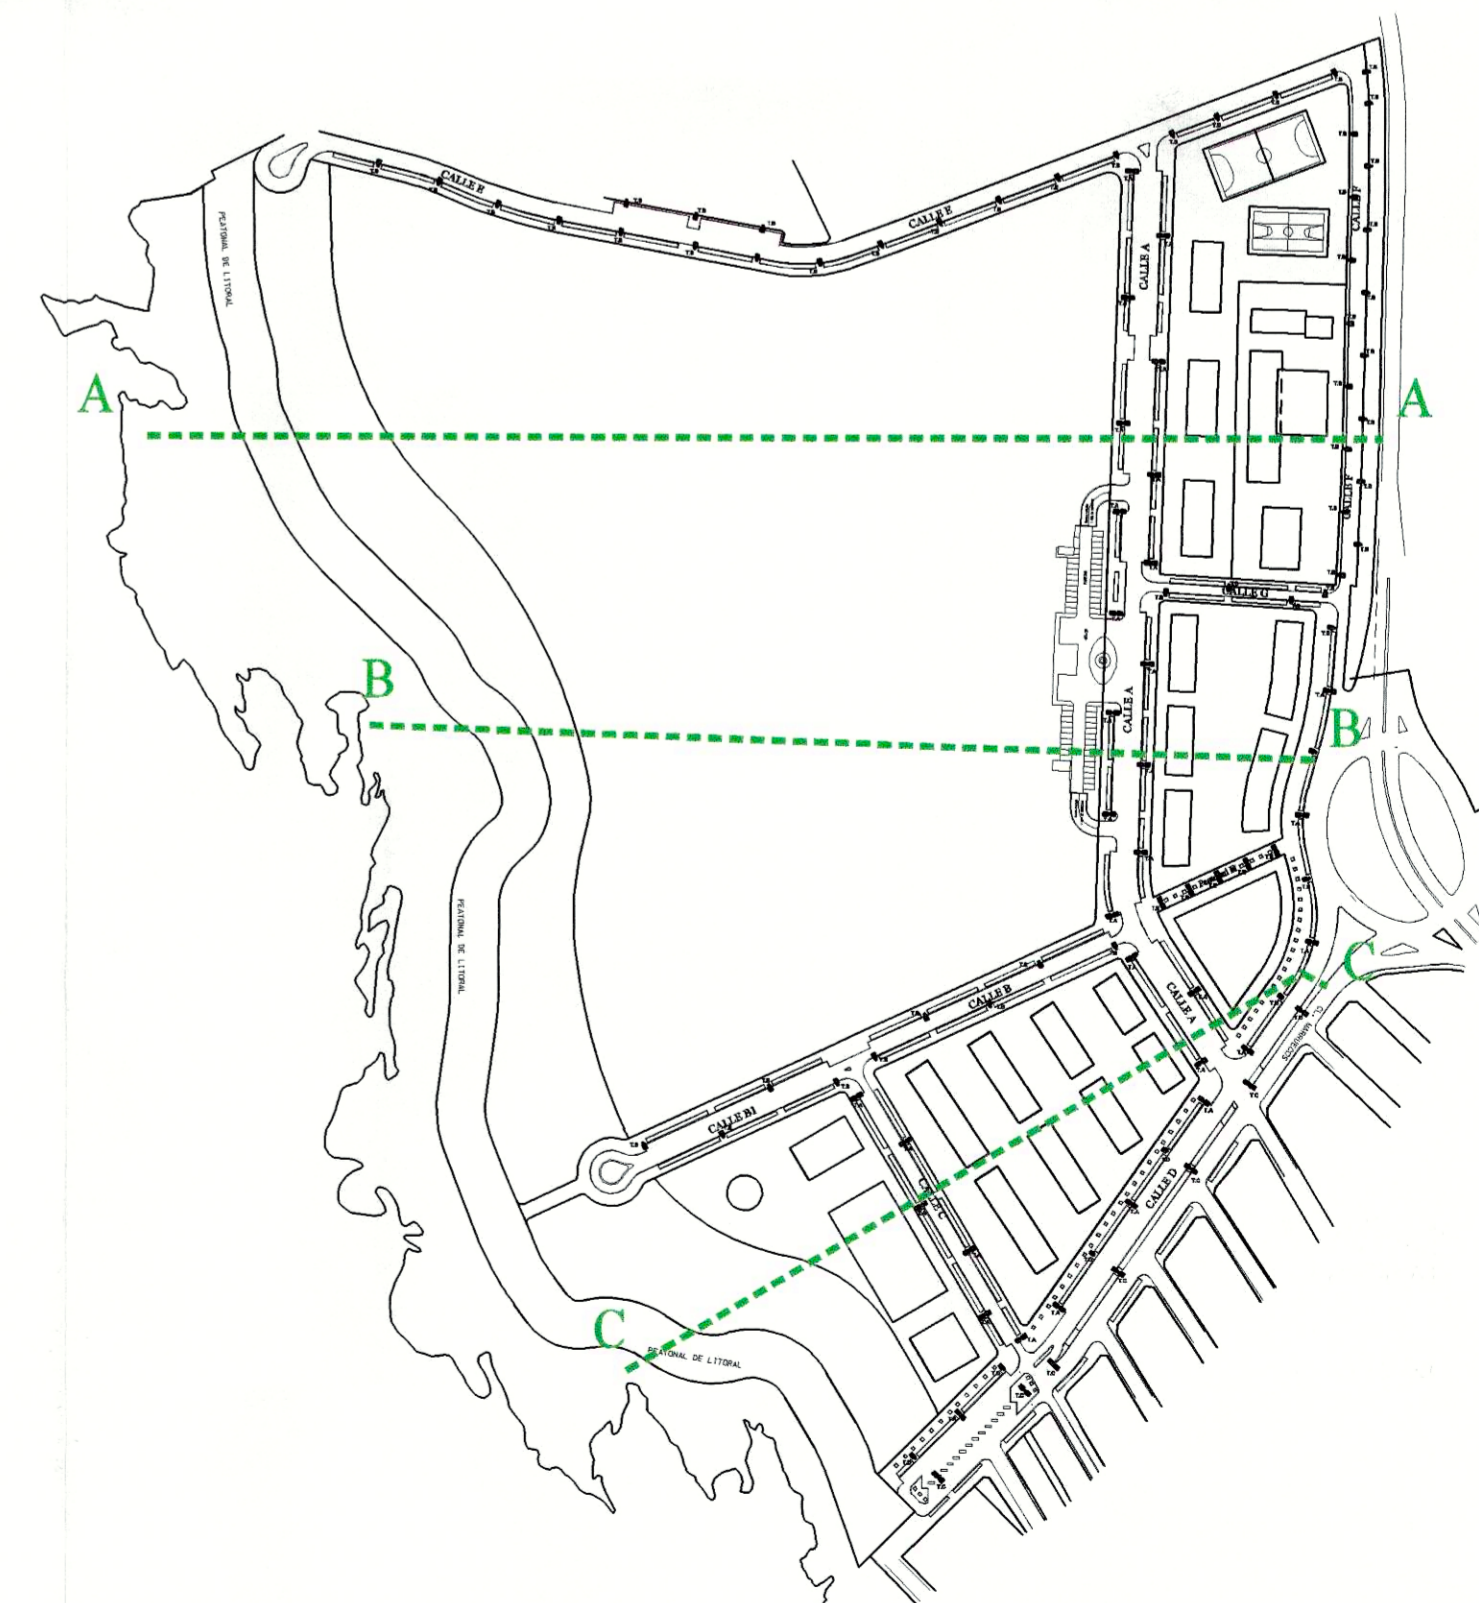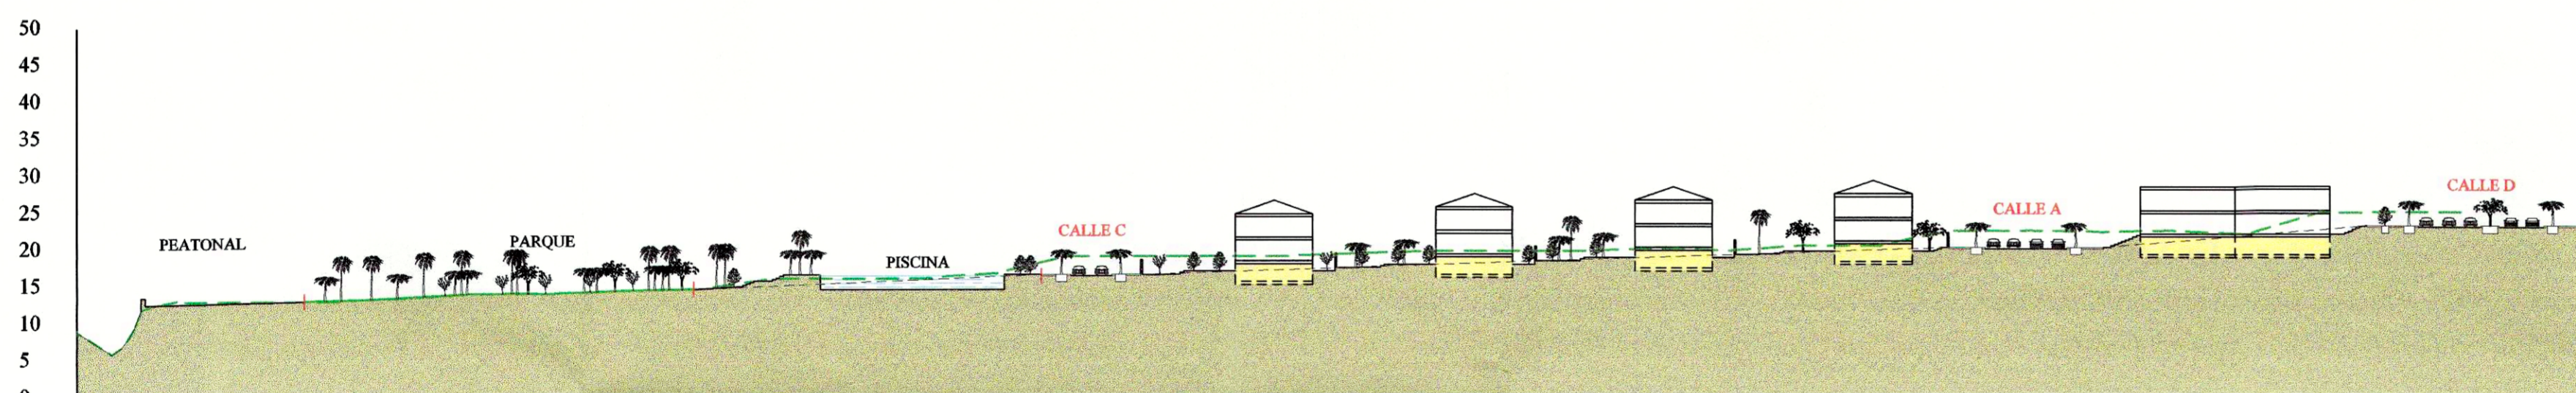

DILIGENCIA - Para hacer constar que la presente documentación técnica forma parte del expediente "Plan Parcial La Jaquita", aprobado definitivamente por el Pleno del Ayuntamiento en sesión de 11 de octubre de 2.001. En Guía de Isora, a 15 de octubre de 2.001. LA SECRETARIA.

Fdo: M^{te} Isabel Santos Cruz

MODIFICACIÓN DEL PLAN PARCIAL LA JAQUITA (T.R.)
 (ALCALÁ)
 GUÍA DE ISORA
 (ORDENACIÓN)

