


RELACIÓN DE VOLUMENES	
VOLUMEN SEGÚN PGO	5013.93 m ³
VOLUMEN EDIFICADO	4971.11 m ³
DIFERENCIA	+41.89 m ³

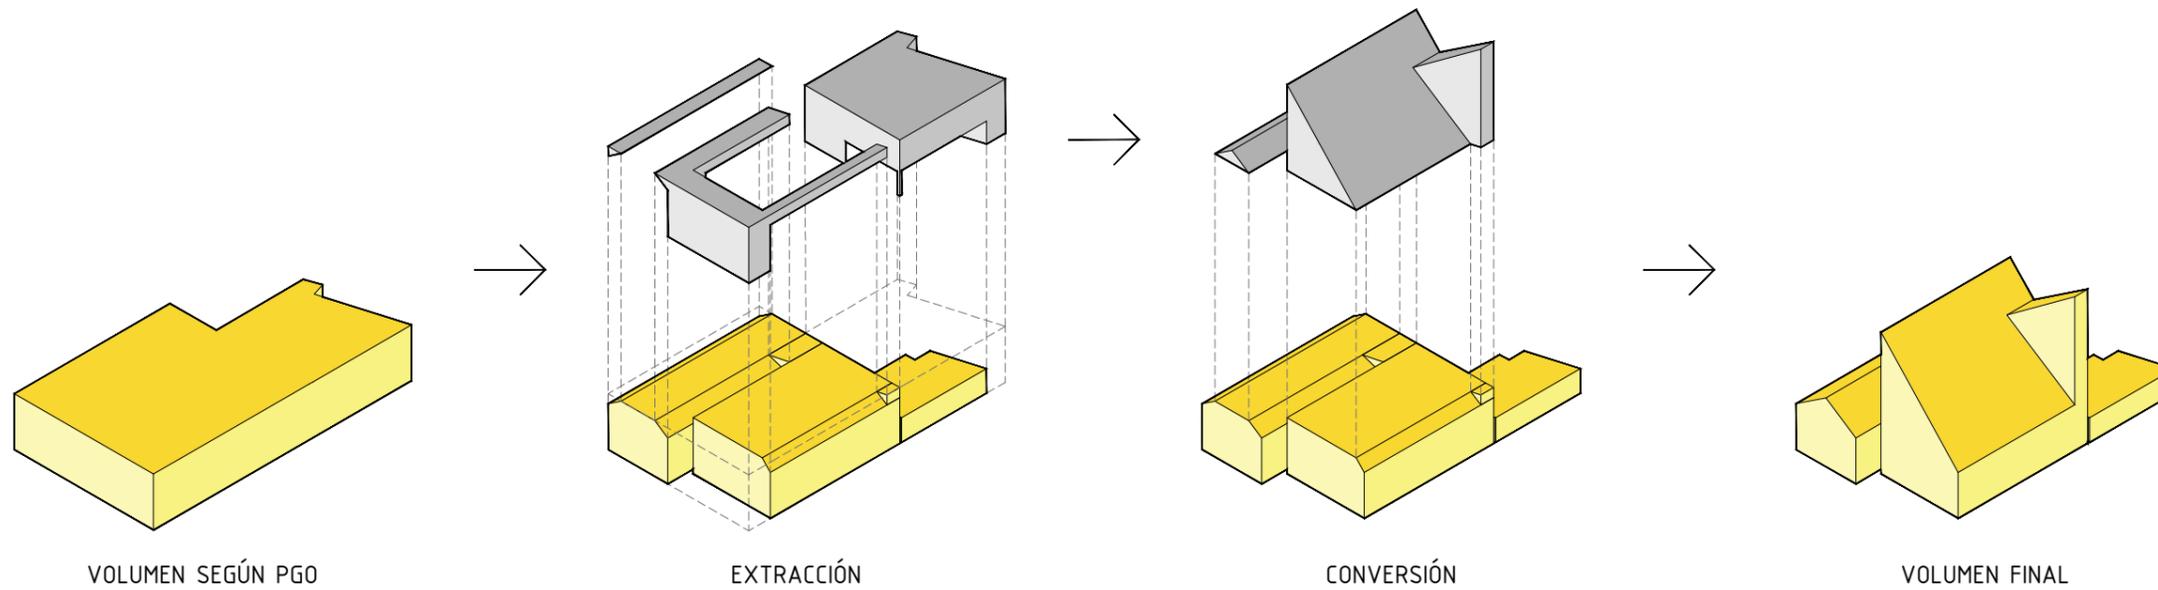

Título
 ESTUDIO DE DETALLE PARCELA PARA
 LA IGLESIA DE NS DE CANDELARIA

Emplazamiento
 C/ DÑA. JULIA TRUJILLO Nº 1, ALCALÁ
 T.M. GUÍA DE ISORA - TENERIFE

Promotor
 OBISPADO DE TENERIFE

Arquitecto
 ALEJANDRO BEAUTELL GARCÍA

Plano
 ESTUDIO DE VOLUMETRÍA APARENTE

Fecha
 NOVIEMBRE 2016

Escala
 A3 S/E

Expediente
 15.02

Número

PA.19

beautell

alejandro beautell arquitecto
 c/ san francisco 9-1ºD | 38002 santa cruz | tel - fax: 922 89 70 34
 alejandro@beautellarquitectos.com | www.beutellarquitectos.com