


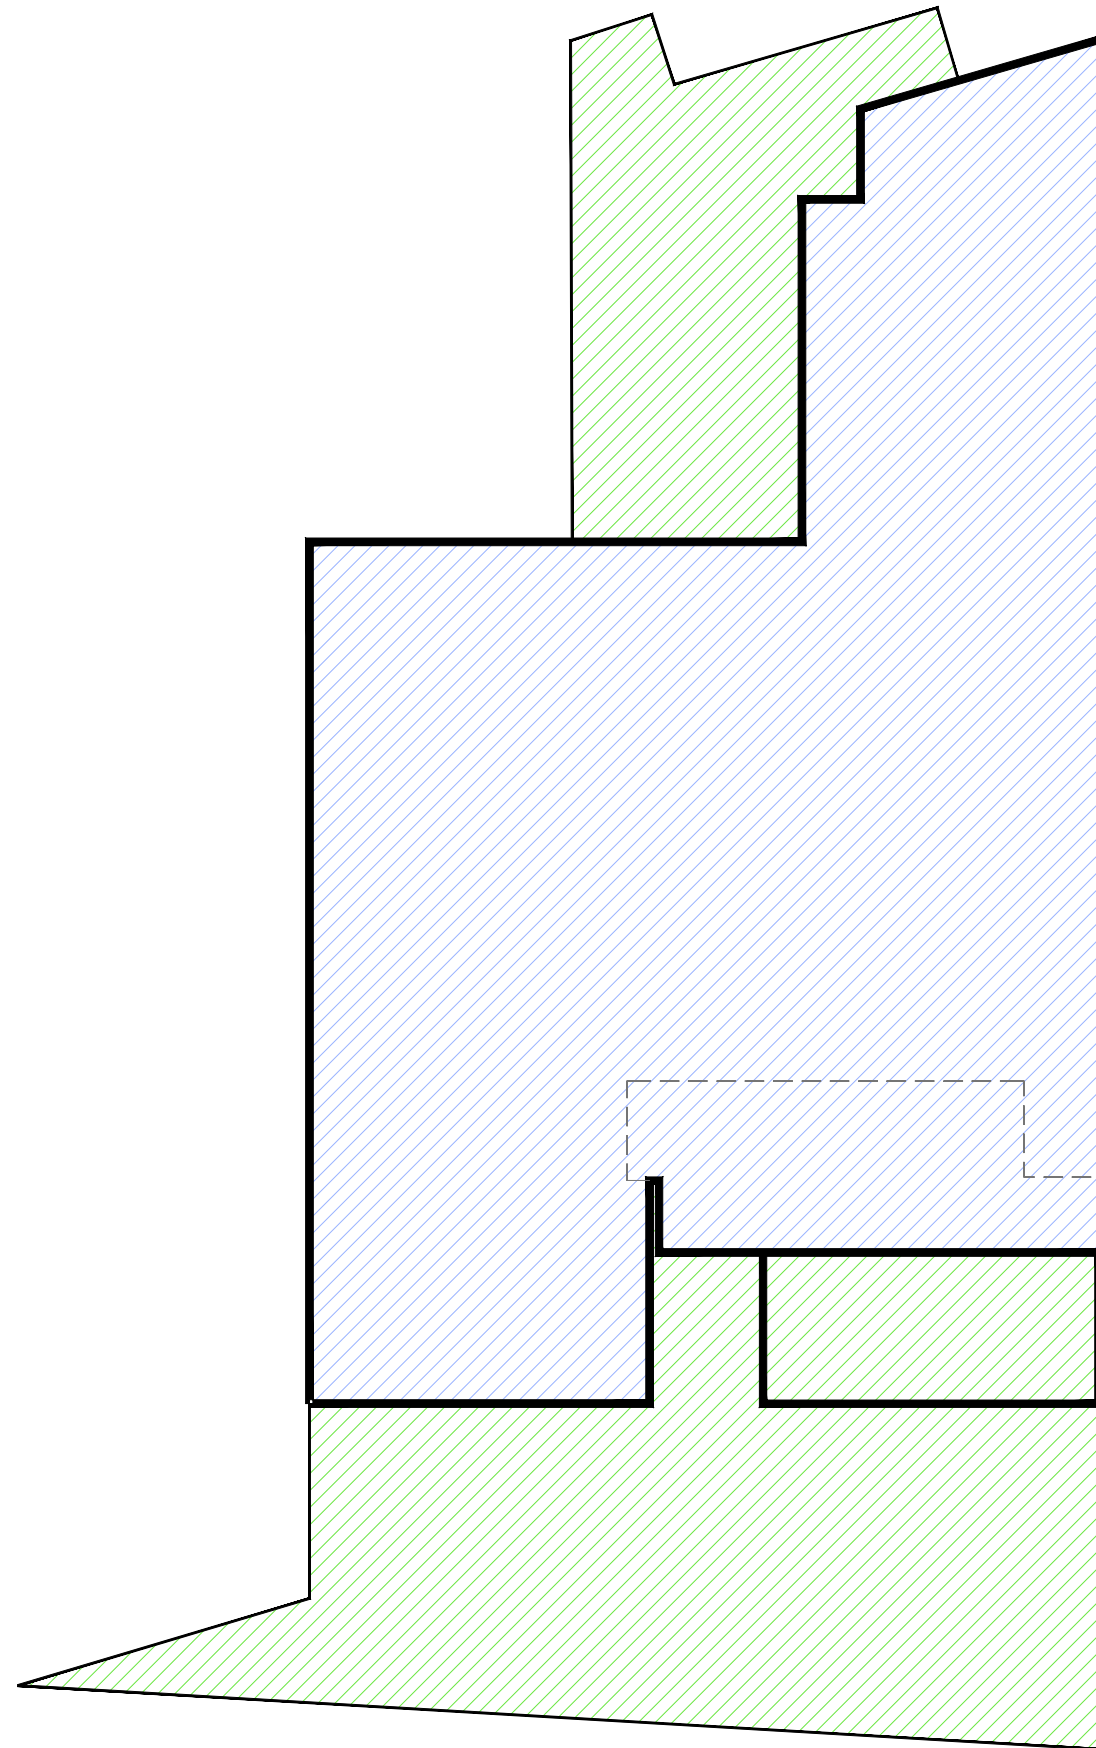


\* PLANTA SEMISÓTANO - ESPACIOS DE APOYO AL CULTO  
(espacios multiusos, zona de almacenaje-garaje, aseos)



\* PLANTA IGLESIA  
(nave, sacristía, aseo accesible, espacios libres)

	ESPACIO LIBRE
	IGLESIA
	SEMISÓTANO

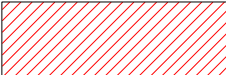Título  
ESTUDIO DE DETALLE PARCELA PARA  
LA IGLESIA DE NS DE CANDELARIA  
Emplazamiento  
C/ DÑA. JULIA TRUJILLO Nº 1, ALCALÁ  
T.M. GUÍA DE ISORA - TENERIFE  
Promotor  
OBISPADO DE TENERIFE  
Arquitecto  
ALEJANDRO BEAUTELL GARCÍA

Plano  
ESQUEMA DE PLANTAS (PROPUESTA)

Fecha  
NOVIEMBRE 2016

Escala  
A3 1:200

Expediente  
15.02

Número

PA.09

alejandro beutell arquitecto  
c/ san francisco 9-1ºD | 38002 santa cruz | tel - fax: 922 89 70 34  
alejandro@beutellarquitectos.com | www.beutellarquitectos.com