


* ESTADO ACTUAL - ALINEACIONES

AVDA. DE LOS PESCADORES

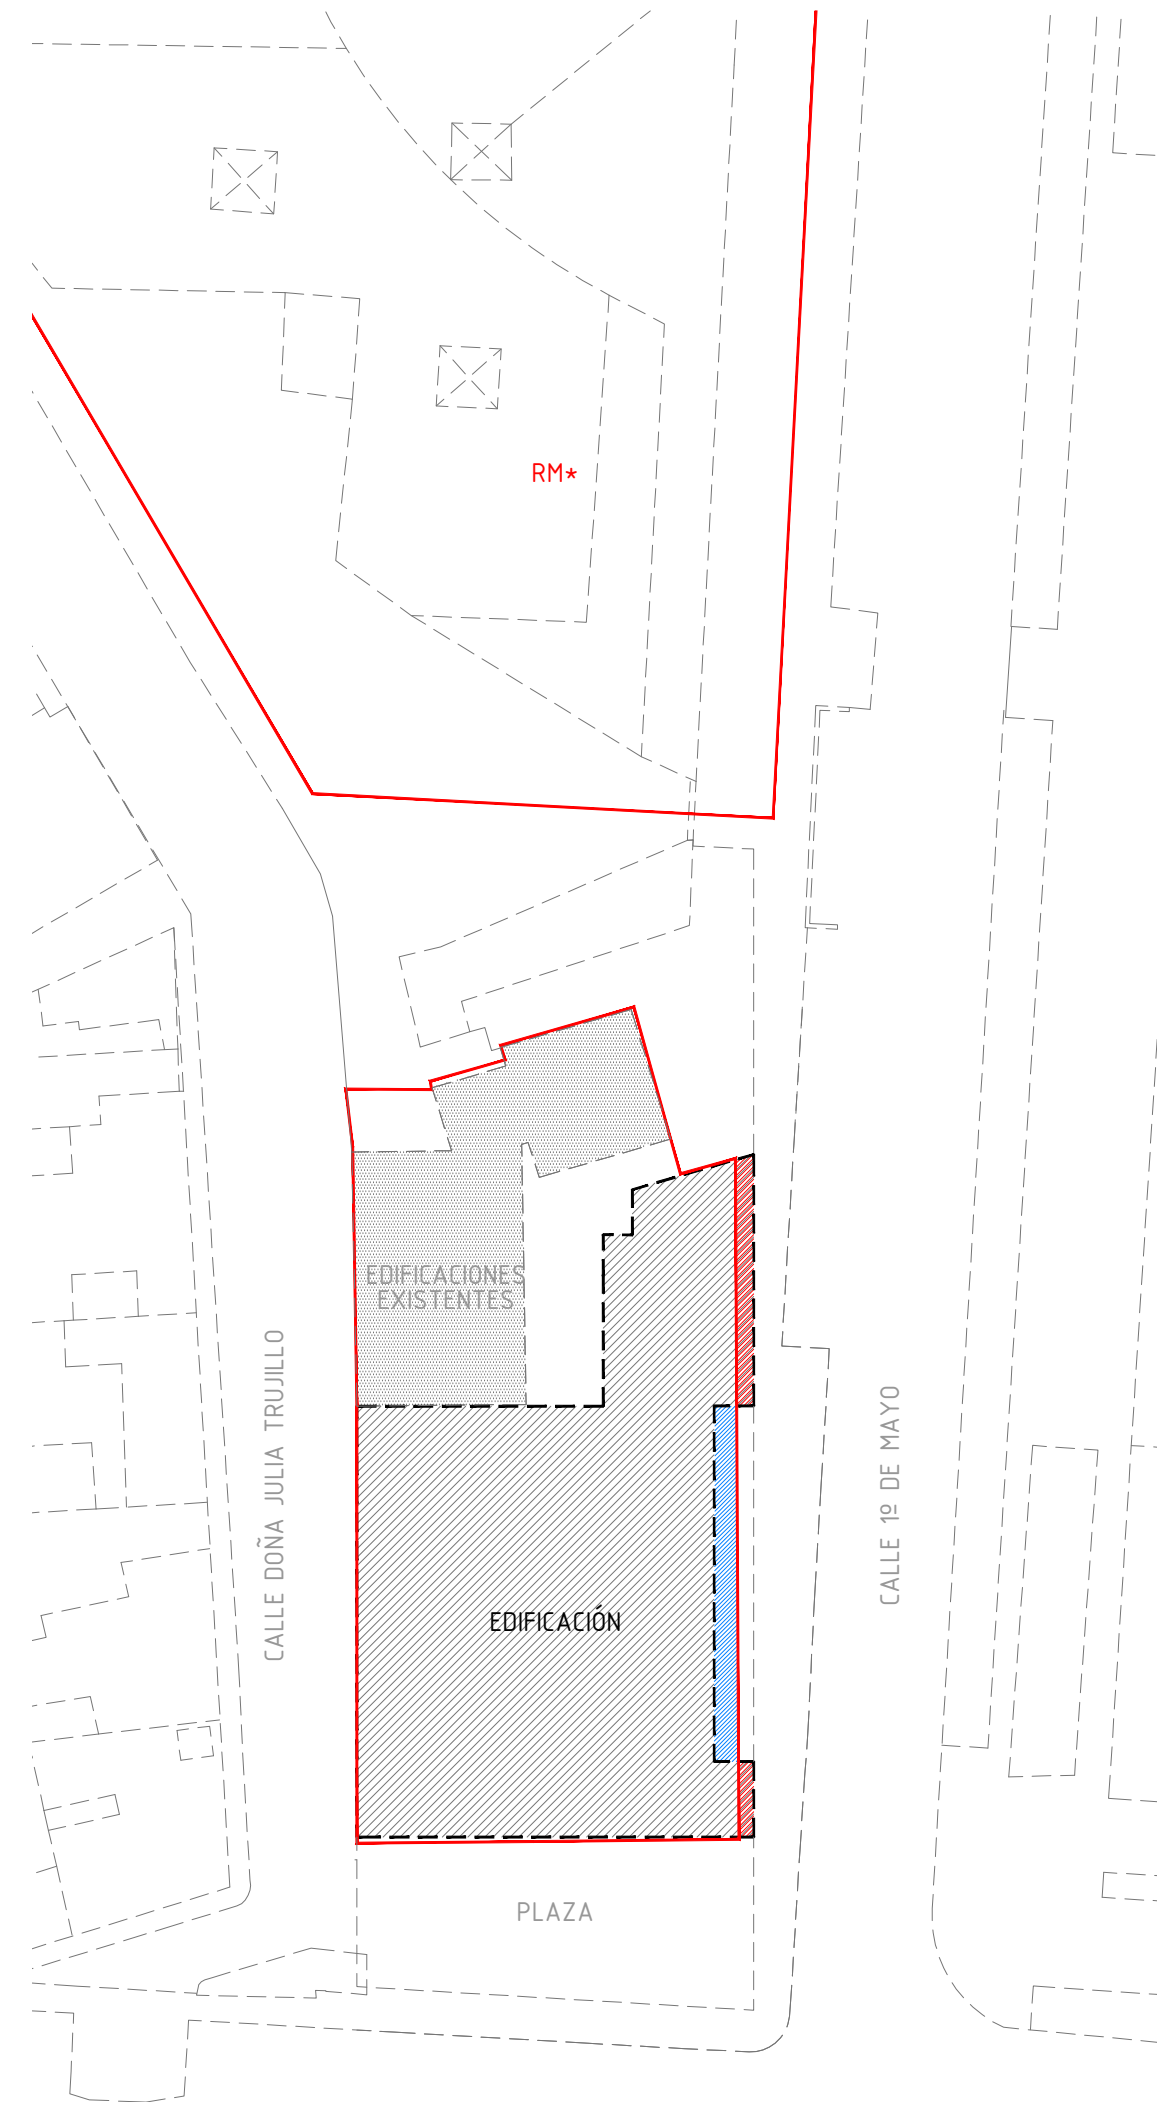

* PROPUESTA - ALINEACIONES

AVDA. DE LOS PESCADORES

RELACIÓN DE SUPERFICIES	
SUPERFICIE LIBERADA	22.90 m ²
SUPERFICIE OCUPADA	15.60 m ²
DIFERENCIA	+7.30 m ²

Título
 ESTUDIO DE DETALLE PARCELA PARA
 LA IGLESIA DE NS DE CANDELARIA
 Emplazamiento
 C/ DÑA. JULIA TRUJILLO Nº 1, ALCALÁ
 T.M. GUÍA DE ISORA - TENERIFE
 Promotor
 OBISPADO DE TENERIFE
 Arquitecto
 ALEJANDRO BEAUTELL GARCÍA

Plano
 PLANTA GENERAL ALINEACIONES -
 ACTUAL Y PROPUESTA

Fecha
 NOVIEMBRE 2016

Escala
 A3 1:400

Expediente
 15.02

Número

PA.17

alejandro beutell arquitecto

c/ san francisco 9-1ºD | 38002 santa cruz | tel - fax: 922 89 70 34
 alejandro@beutellarquitectos.com | www.beutellarquitectos.com