


* ESTADO ACTUAL - ALINEACIONES

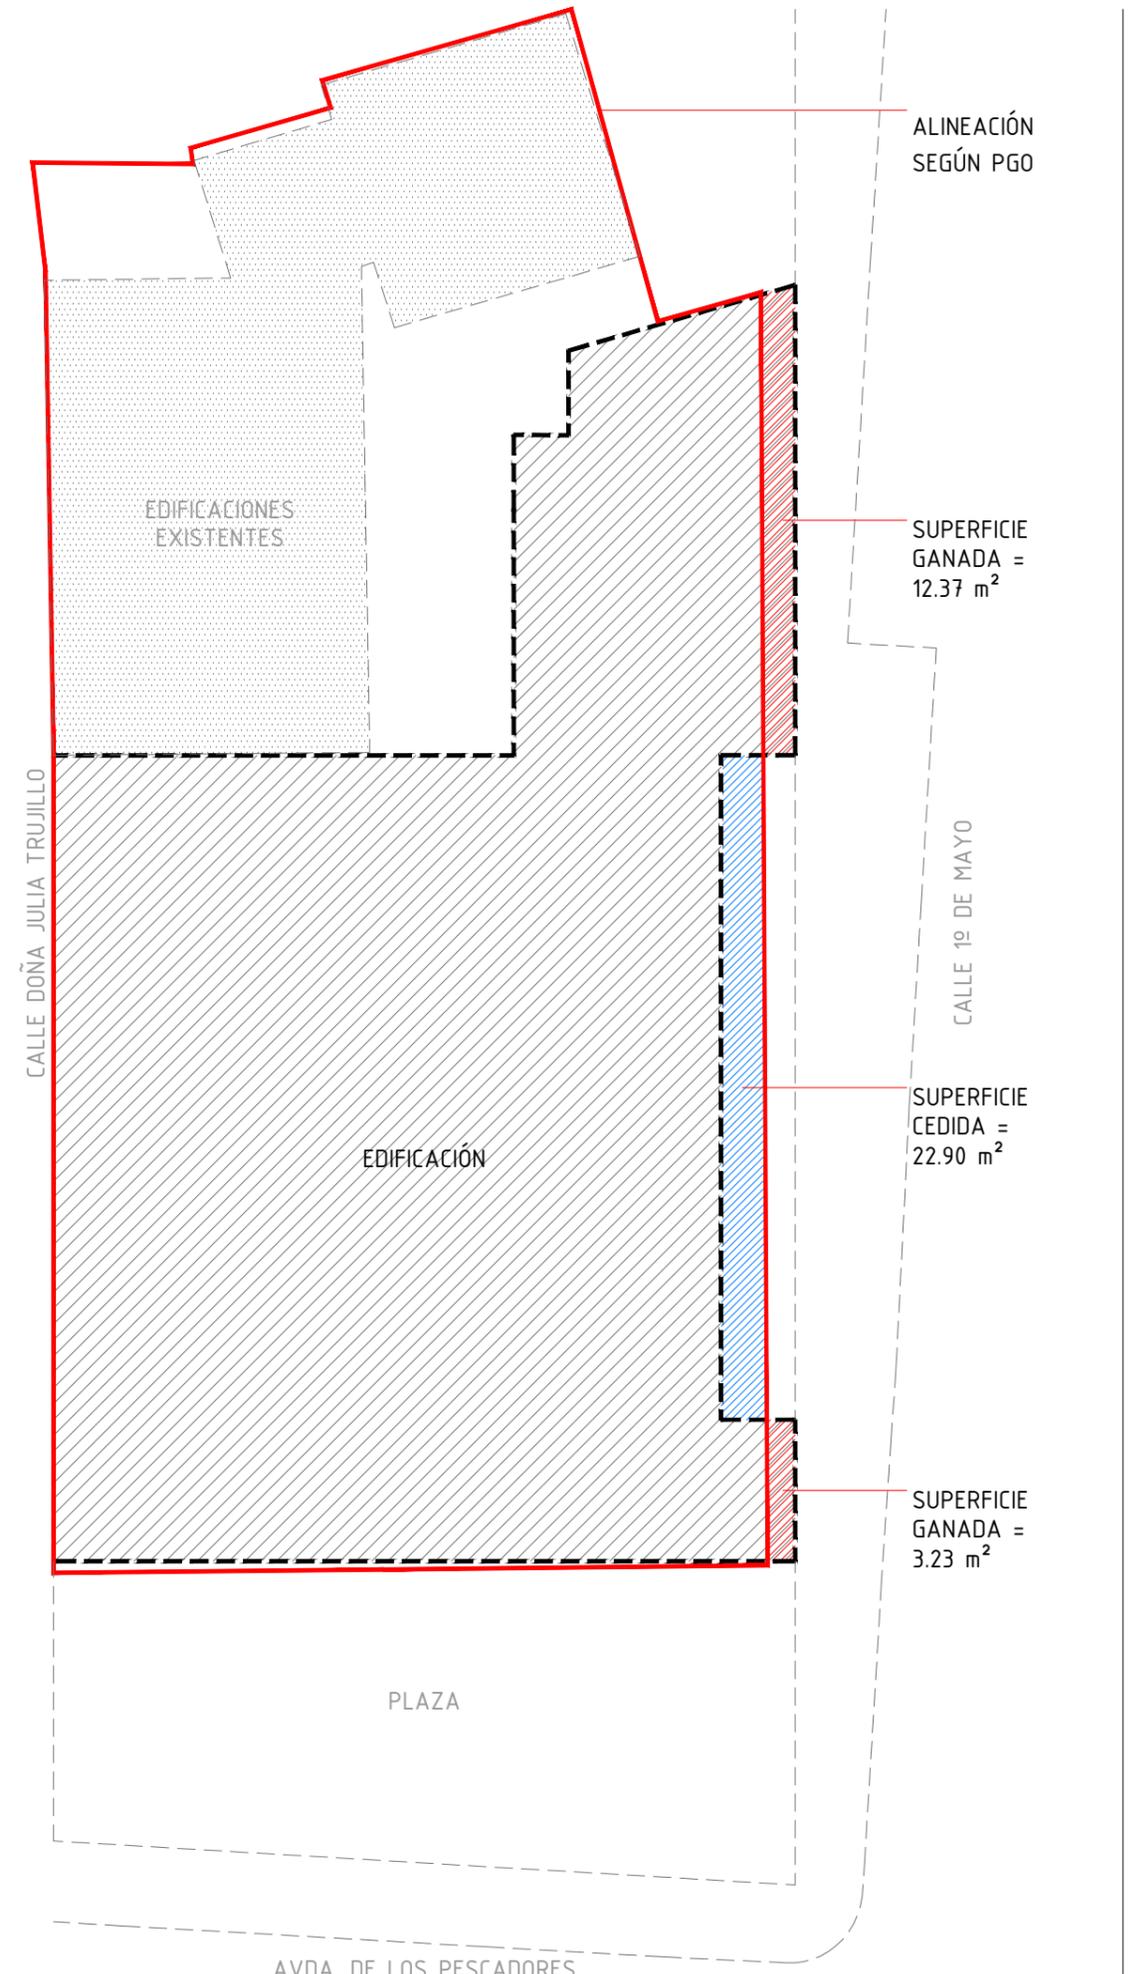

* PROPUESTA - ALINEACIONES

RELACIÓN DE SUPERFICIES	
SUPERFICIE LIBERADA	22.90 m ²
SUPERFICIE OCUPADA	15.60 m ²
DIFERENCIA	+7.30 m²

Título
ESTUDIO DE DETALLE PARCELA PARA LA IGLESIA DE NS DE CANDELARIA

Emplazamiento
C/ DÑA. JULIA TRUJILLO Nº 1, ALCALÁ T.M. GUÍA DE ISORA - TENERIFE

Promotor
OBISPADO DE TENERIFE

Arquitecto
ALEJANDRO BEAUTELL GARCÍA

Plano
PLANTAS ALINEACIONES - ACTUAL Y PROPUESTA

Fecha
NOVIEMBRE 2016

Escala
A3 1:200

Expediente
15.02

Número

PA.18

