




AB2B APARTAMENTO TURÍSTICO
VIARIO
ALINEACIONES

ÁMBITO

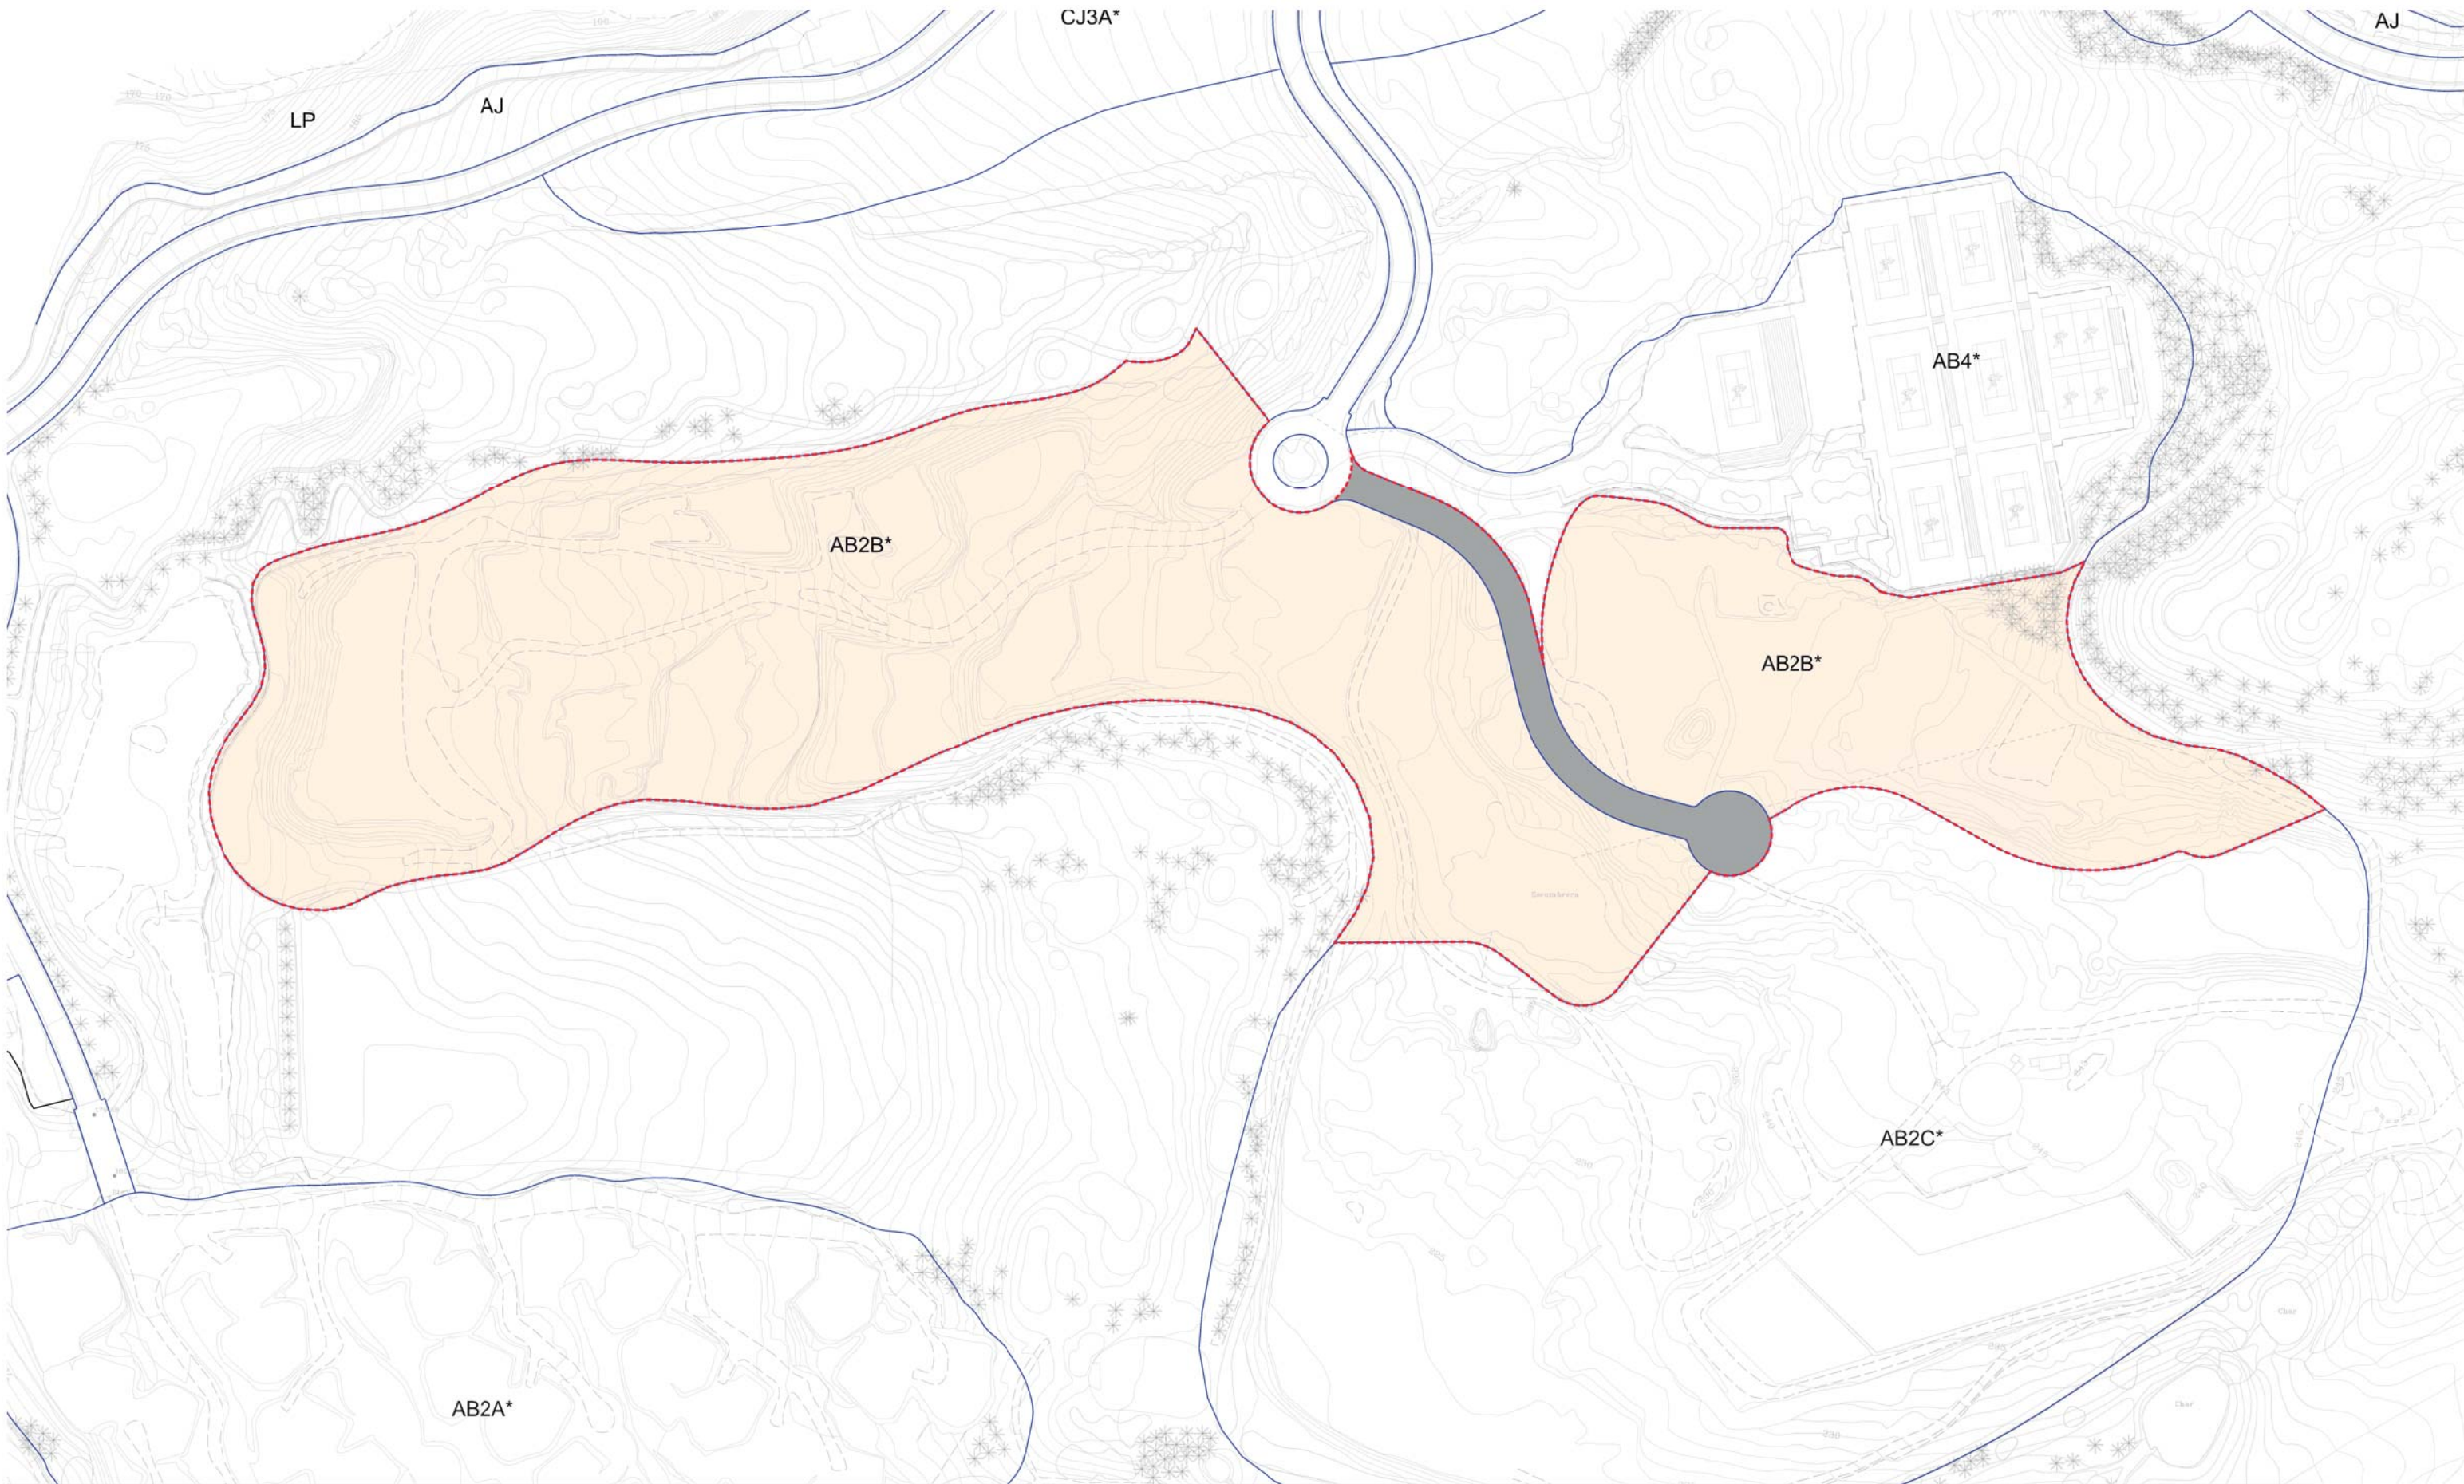

PROYECTO
ESTUDIO DE DETALLE - PARCELA AB2B*
SITUACIÓN
URB. ABAMA (SUBÁMBITO 1)
CARRETERA TF-47, KM 9, ABAMA
PLAYA SAN JUAN - GUIA DE ISORA
PROMOTOR
ABAMA RESIDENCIAL Y TURÍSTICA, S.L.

EQUIPO REDACTOR
CODERCH, URBANISMO Y ARQUITECTURA SLP

ORDENACIÓN
ALINEACIONES

FECHA
FEBRERO 2018

ESCALA
A3 1:2.000 / A1 1:1.000
PLANO

0.1