


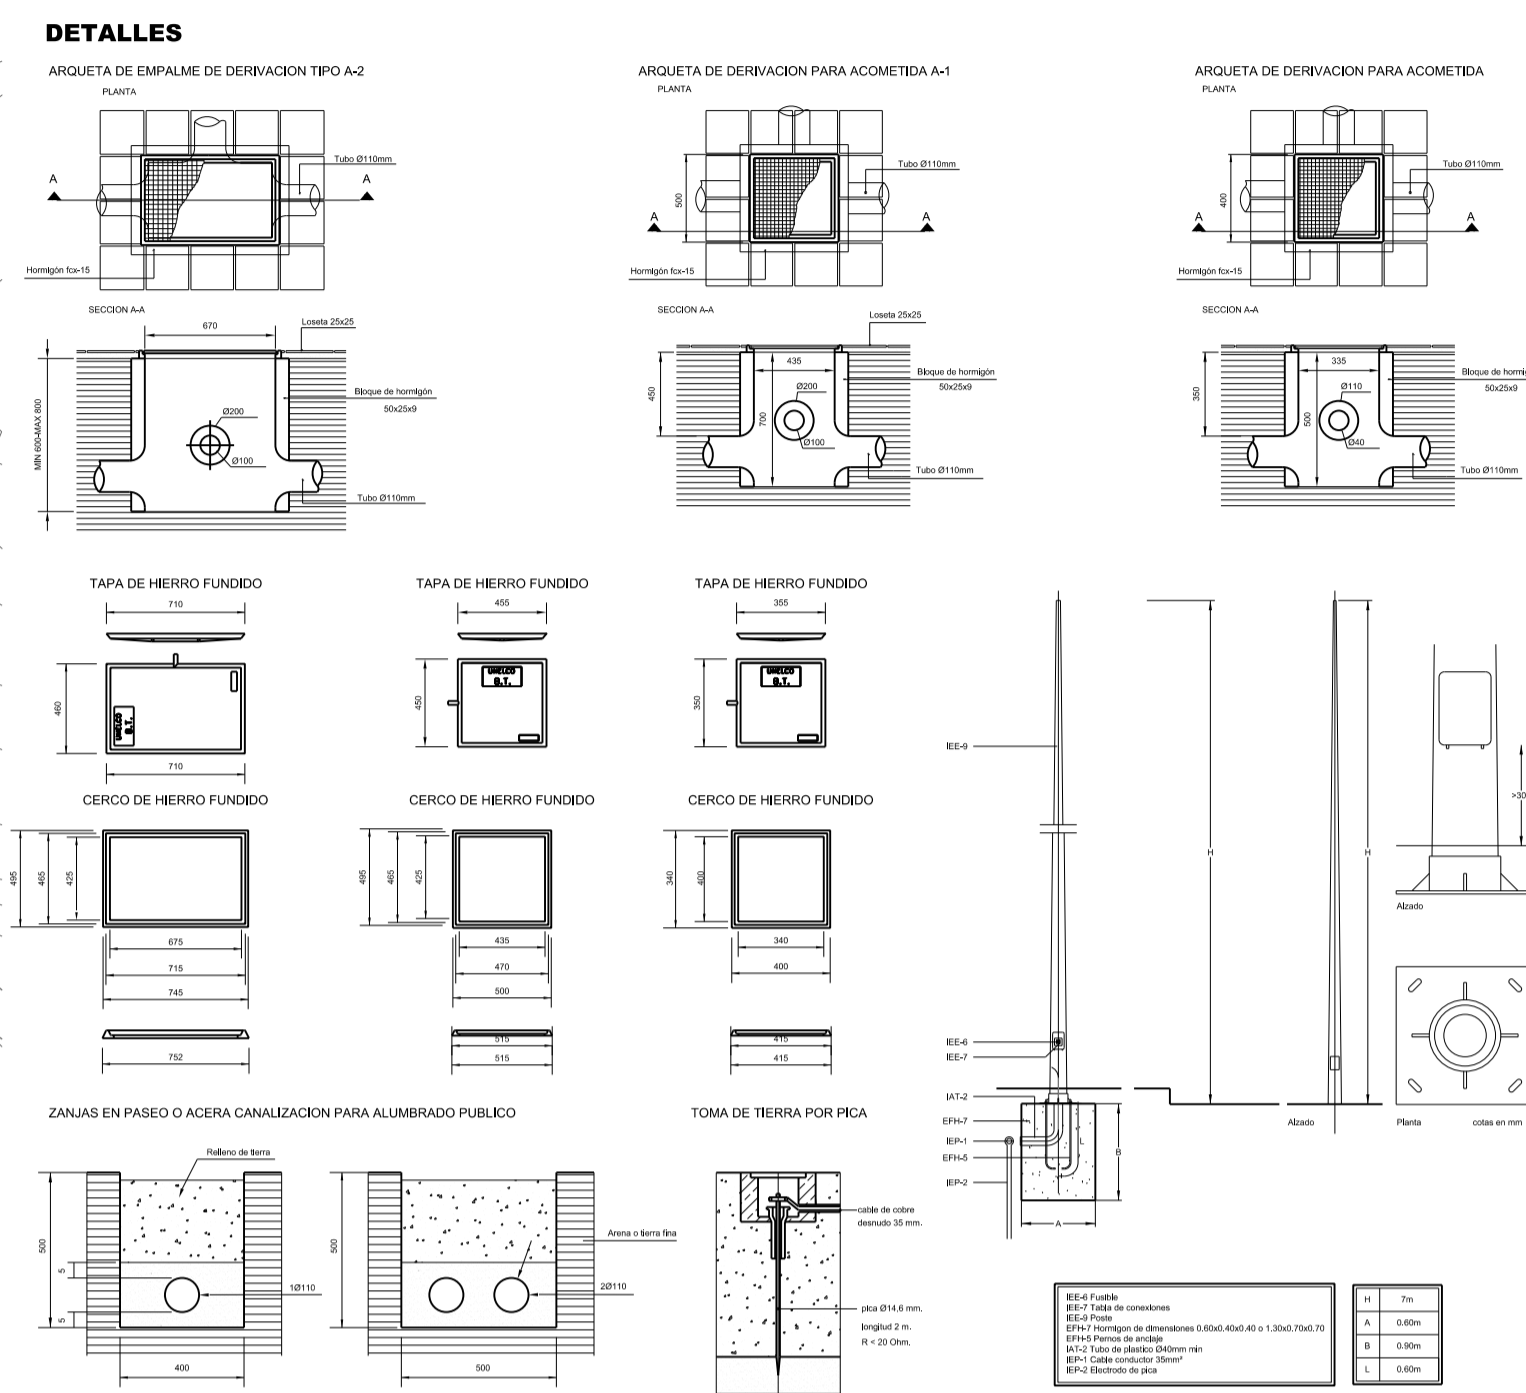

- RED DE ALUMBRADO PUBLICO**
- Estación Transformadora
  - Canalización enterrada
  - Columna de 7m 70W
- INFRAESTRUCTURAS**
- EDAR Estación depuradora
  - EBAR Estación de bombeo
  - ET Estación transformadora
  - DR Deposito de riego
- COSTAS**
- DESLINDE PÚBLICO MARÍTIMO TERRESTRE (O.M. 17-04-2002)
  - LÍNEA SERVIDUMBRE DE TRÁNSITO (6m)
  - LÍNEA SERVIDUMBRE DE PROTECCIÓN (100m)
  - LÍNEA ZONA DE INFLUENCIA (500m) (Fuera del marco del plano)
- CARRETERAS**
- LÍNEA LÍMITE DOMINIO PÚBLICO SEGUN P.G.O.
  - ALINEACION OFICIAL DE CERRAMIENTO (CARRETERAS)
  - LÍNEA LÍMITE DE EDIFICACION SEGUN P.G.O.



**MODIFICACIÓN PUNTUAL  
PLAN GENERAL DE ORDENACIÓN  
GUÍA DE ISORA - TENERIFE  
Sector "Cueva del Polvo"**

<b>OU-3.3.8</b>	<b>ORDENACIÓN URBANÍSTICA</b>	ESCALA 1:1000
	URBANIZACIÓN	REFERENCIA 256
	REDES DE SERVICIO	
RED DE ALUMBRADO PUBLICO		

**PALERM & TABARES DE NAVA S.L.P.**

Juan Manuel Palerm Salazar Leopoldo Tabares de Nava y Marín

COLABORAN

PROPIEDAD  
**PRIMPARES S.L.**  
ABRIL 2019