


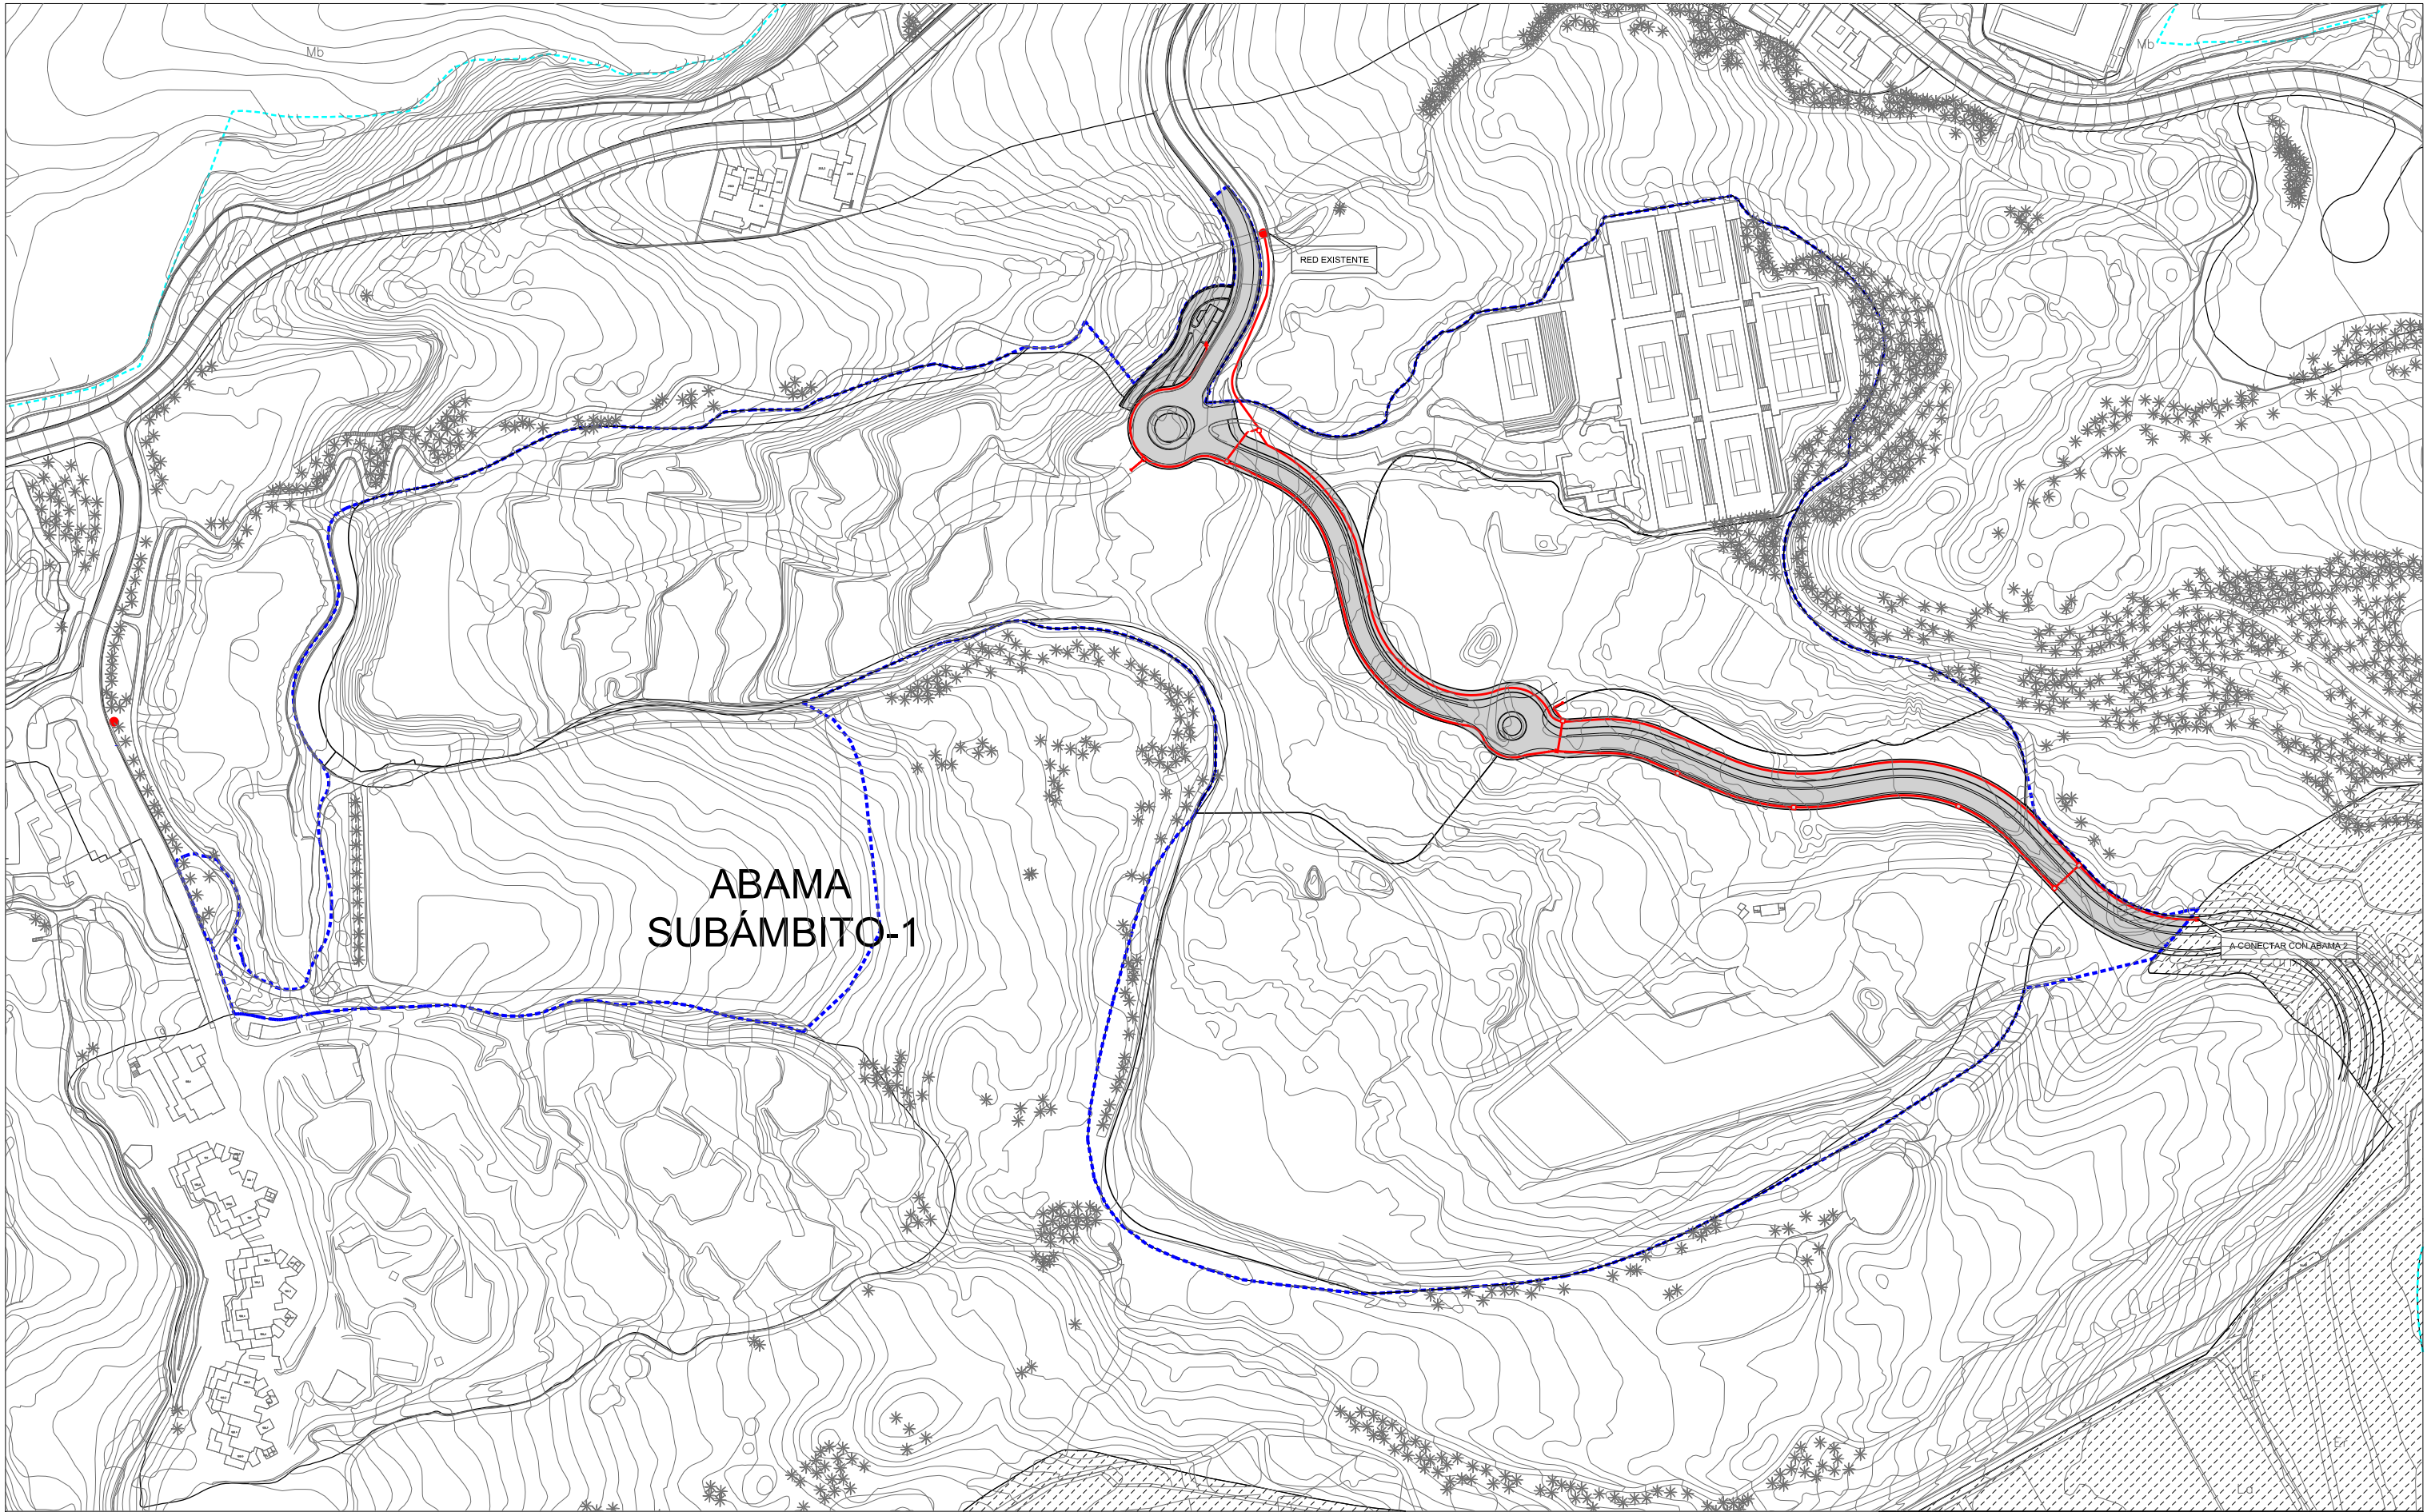

ESQUEMA - RED DE ABASTECIMIENTO

- CONDUCCIÓN DE POLIETILENO
- - VALVULA DE CORTE
- ARQUETA
- ACOMETIDA A RED EXISTENTE

----- ÁMBITO

	MODIFICACIÓN DEL PLAN GENERAL DE ORDENACIÓN	
	SECTOR ABAMA - SUBÁMBITO - 1	GUÍA DE ISORA
	PARCELAS: AB2B*, AB2C*, AB4* y CAMPO DE GOLF	
	ESQUEMA RED DE ABASTECIMIENTO	
	ZONA:	ABAMA
	PLANO Nº:	0-6.1
	ESCALA:	A1: 1/1.125 A3: 1/2.500
	FECHA:	MARZO 2022