


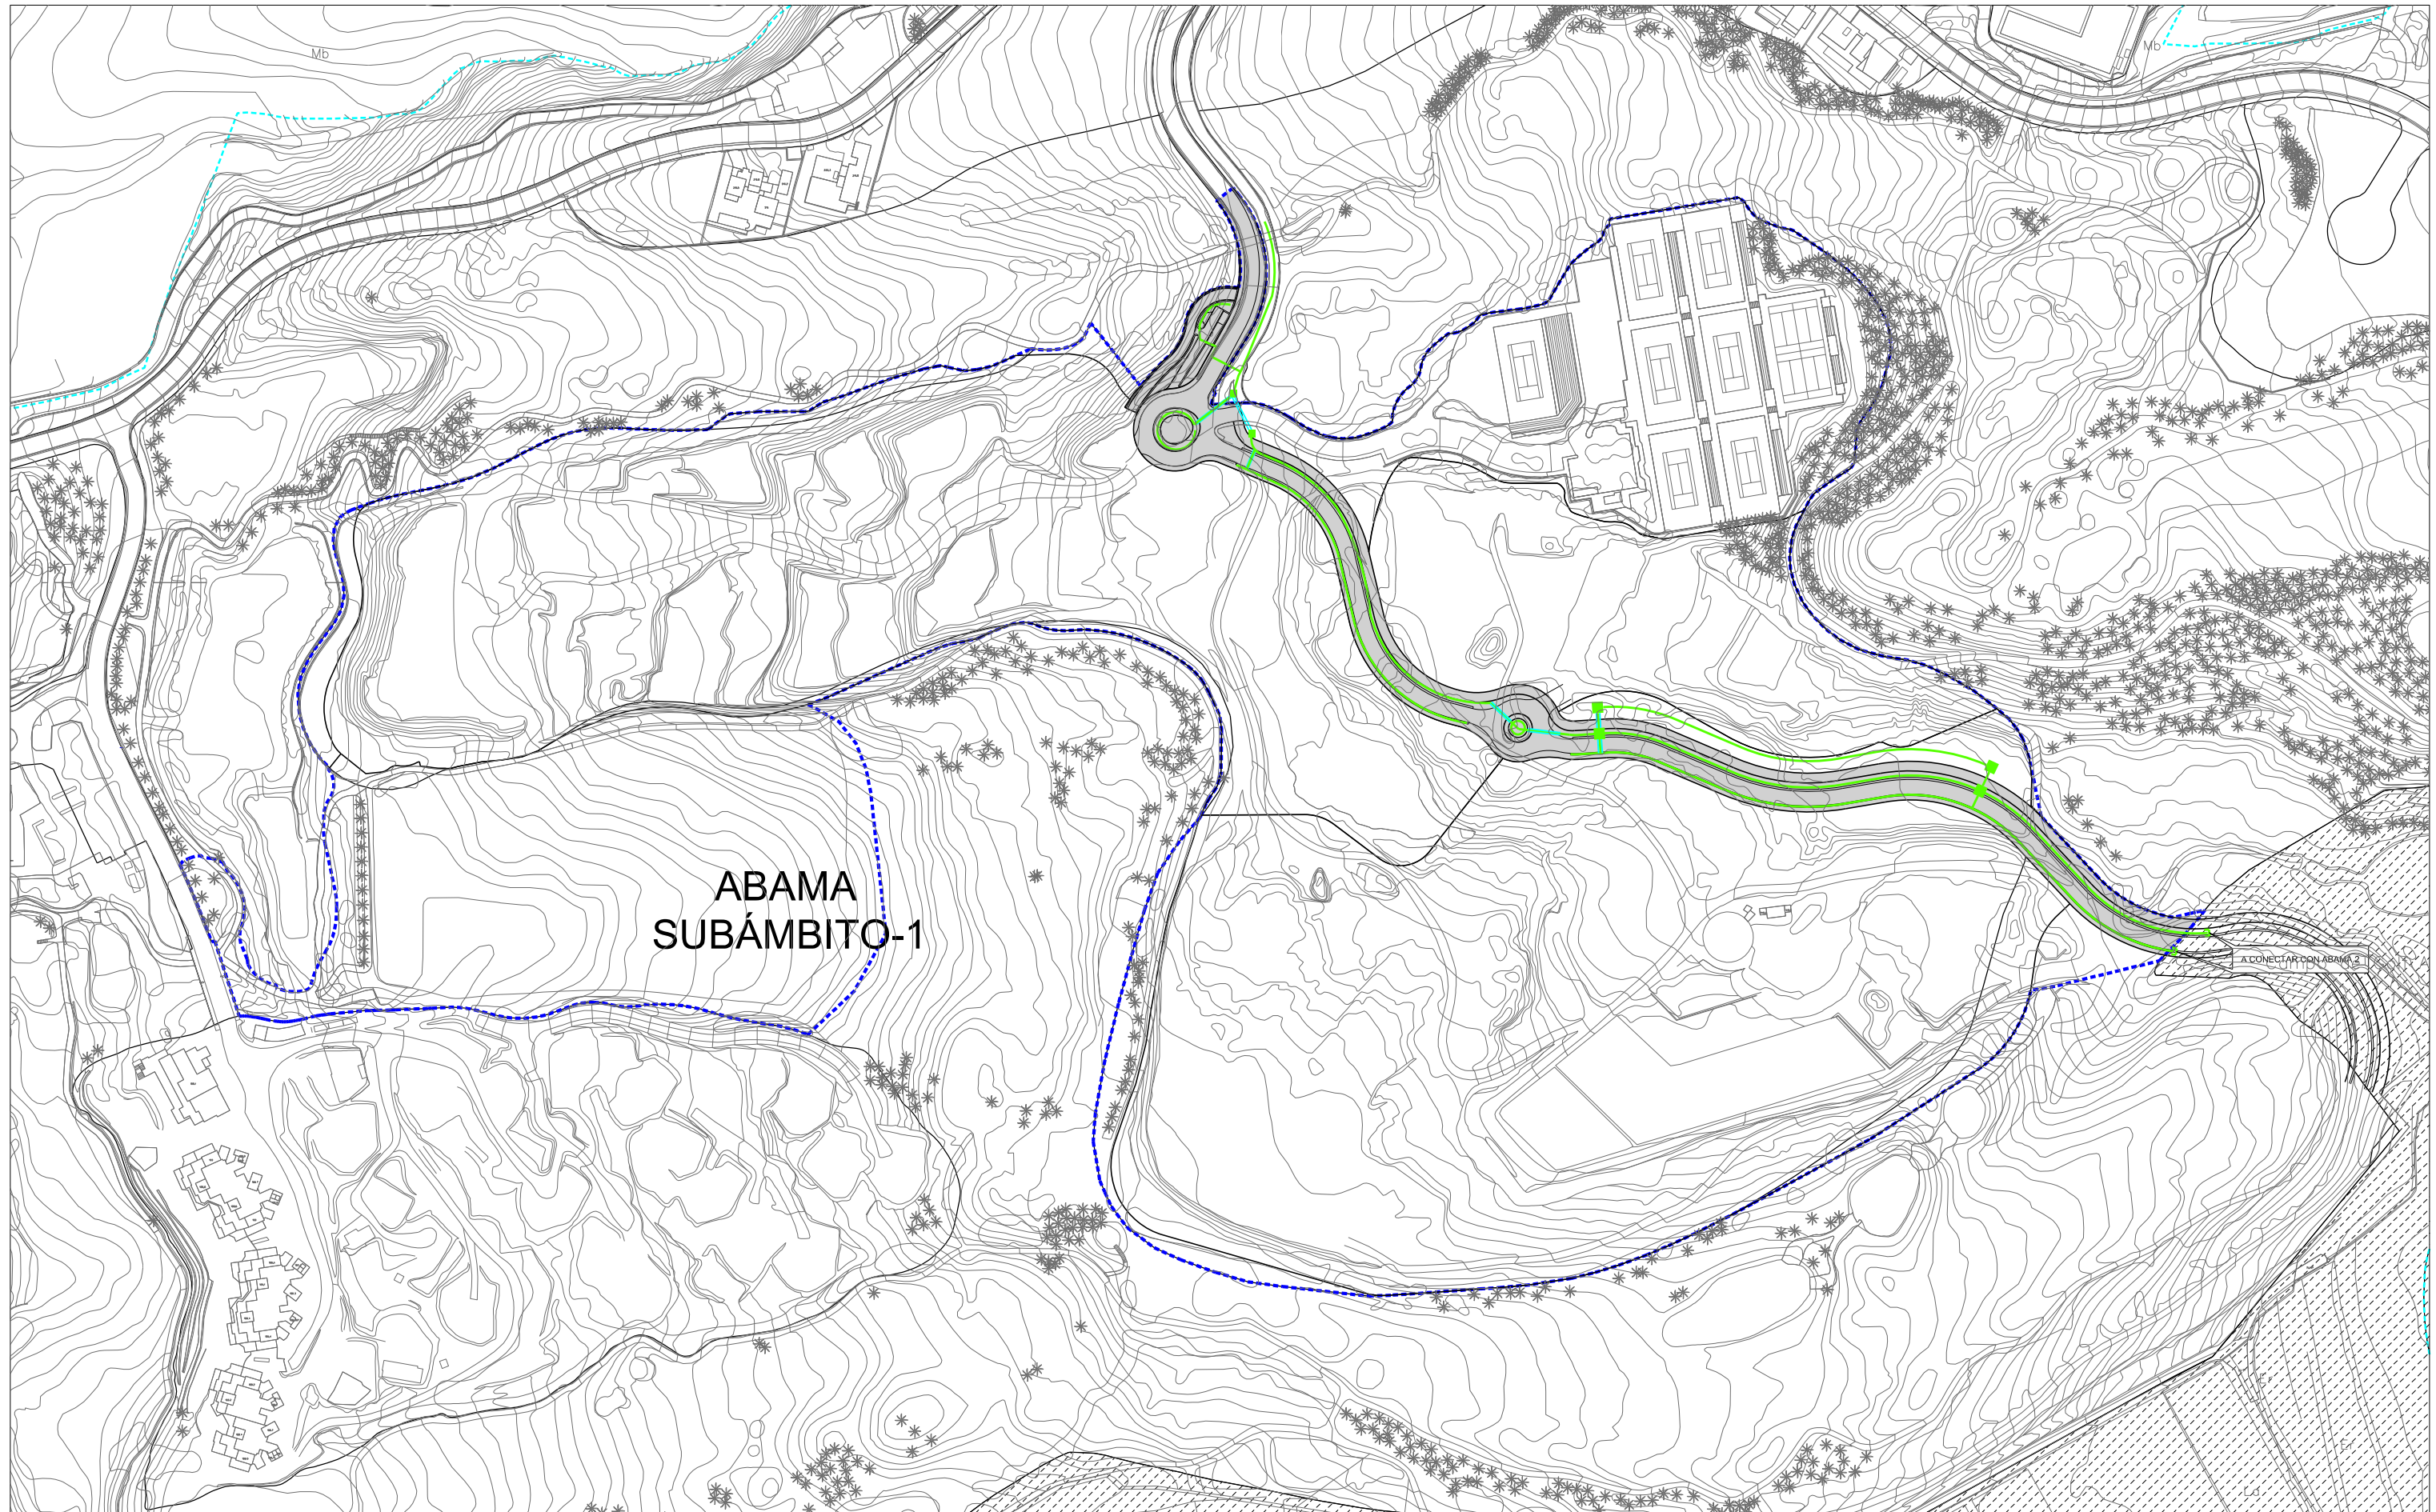

ESQUEMA - RED DE RIEGO

- CONDUCCIÓN DE POLIETILENO
- CONDUCCIÓN DE PVC
- ARQUETA

ÁMBITO



MODIFICACIÓN DEL PLAN GENERAL DE ORDENACIÓN

SECTOR ABAMA - SUBÁMBITO - 1

PARCELAS: AB2B*, AB2C*, AB4* y CAMPO DE GOLF

ESQUEMA
RED DE RIEGO

ABAMA

GUÍA DE ISORA

PLANO Nº:

0-6.2

ESCALA:
A1: 1/1.125
A3: 1/2.500

FECHA:
MARZO 2022