


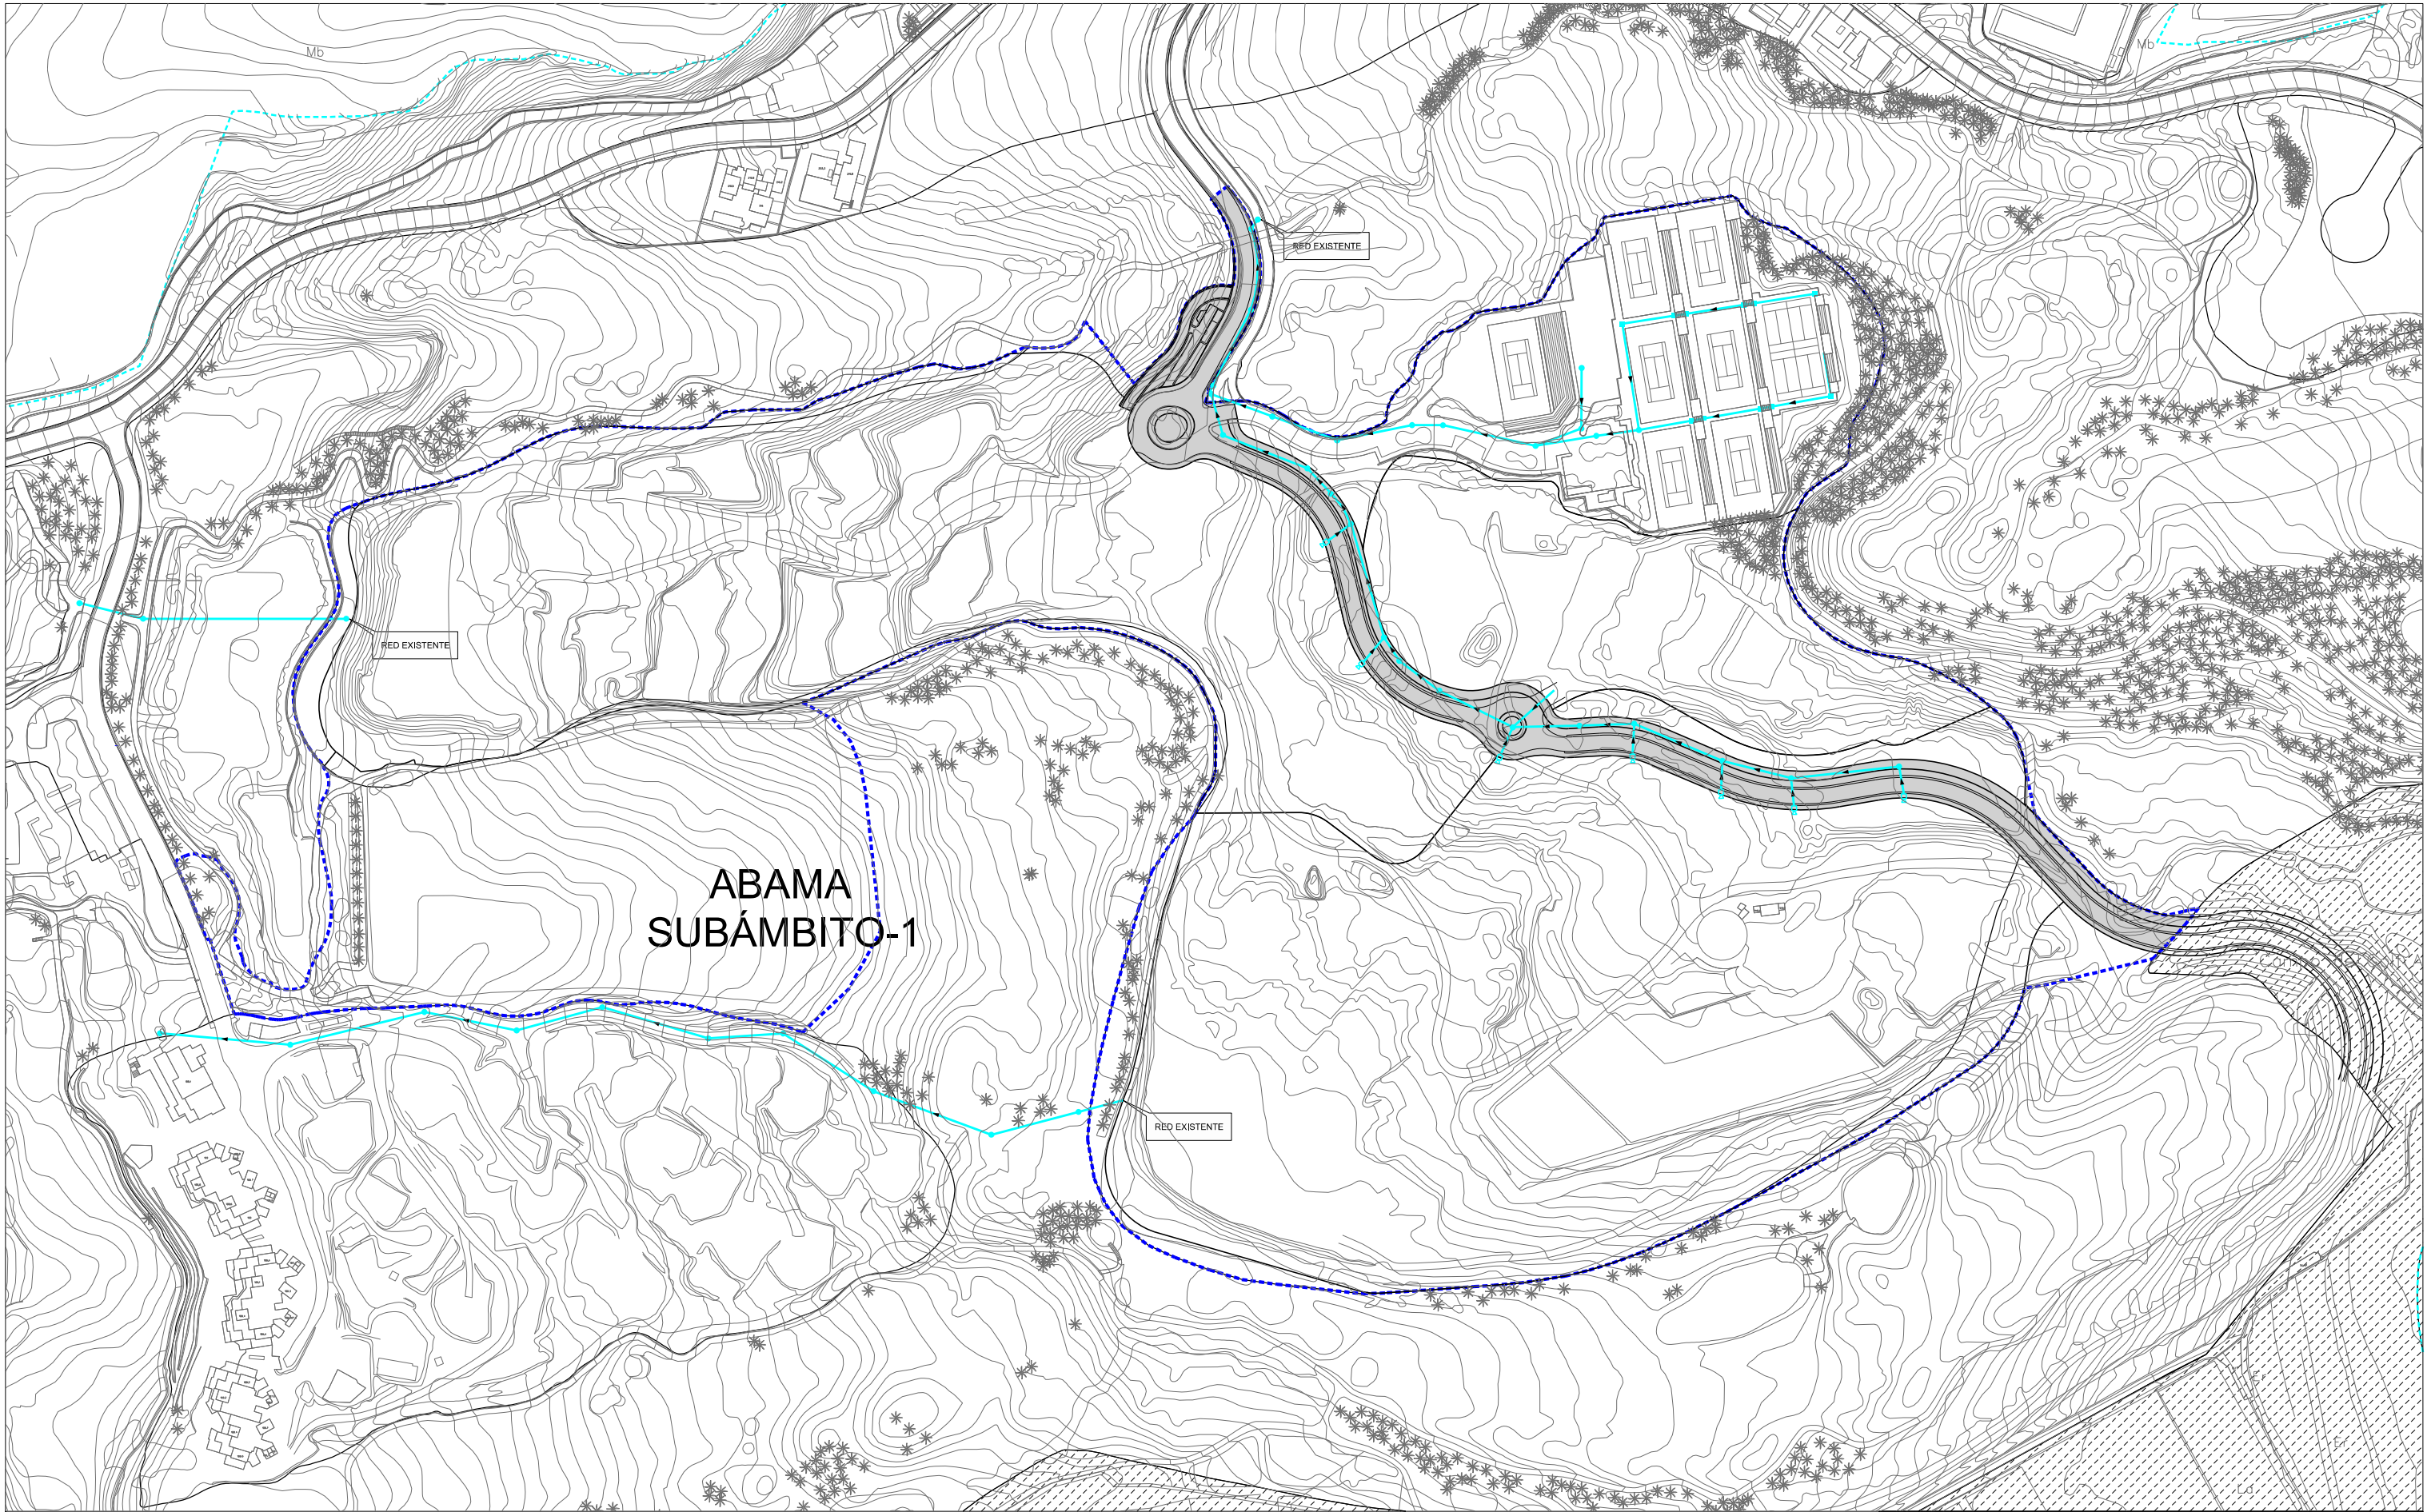

ESQUEMA - RED SANEAMIENTO DE RESIDUALES

- CANALIZACIÓN DE PVC
- POZO DE REGISTRO
- ARQUETA DE DERIVACIÓN
- ARQUETA DE ACOMETIDA

----- ÁMBITO

	MODIFICACIÓN DEL PLAN GENERAL DE ORDENACIÓN	
	SECTOR ABAMA - SUBÁMBITO - 1	GUÍA DE ISORA
	PARCELAS: AB2B*, AB2C*, AB4* y CAMPO DE GOLF	
	ESQUEMA RED SANEAMIENTO DE RESIDUALES	
	ZONA:	ABAMA
	PLANO Nº:	0-7.1
	ESCALA:	A1: 1/1.125 A3: 1/2.500
	FECHA:	MARZO 2022