


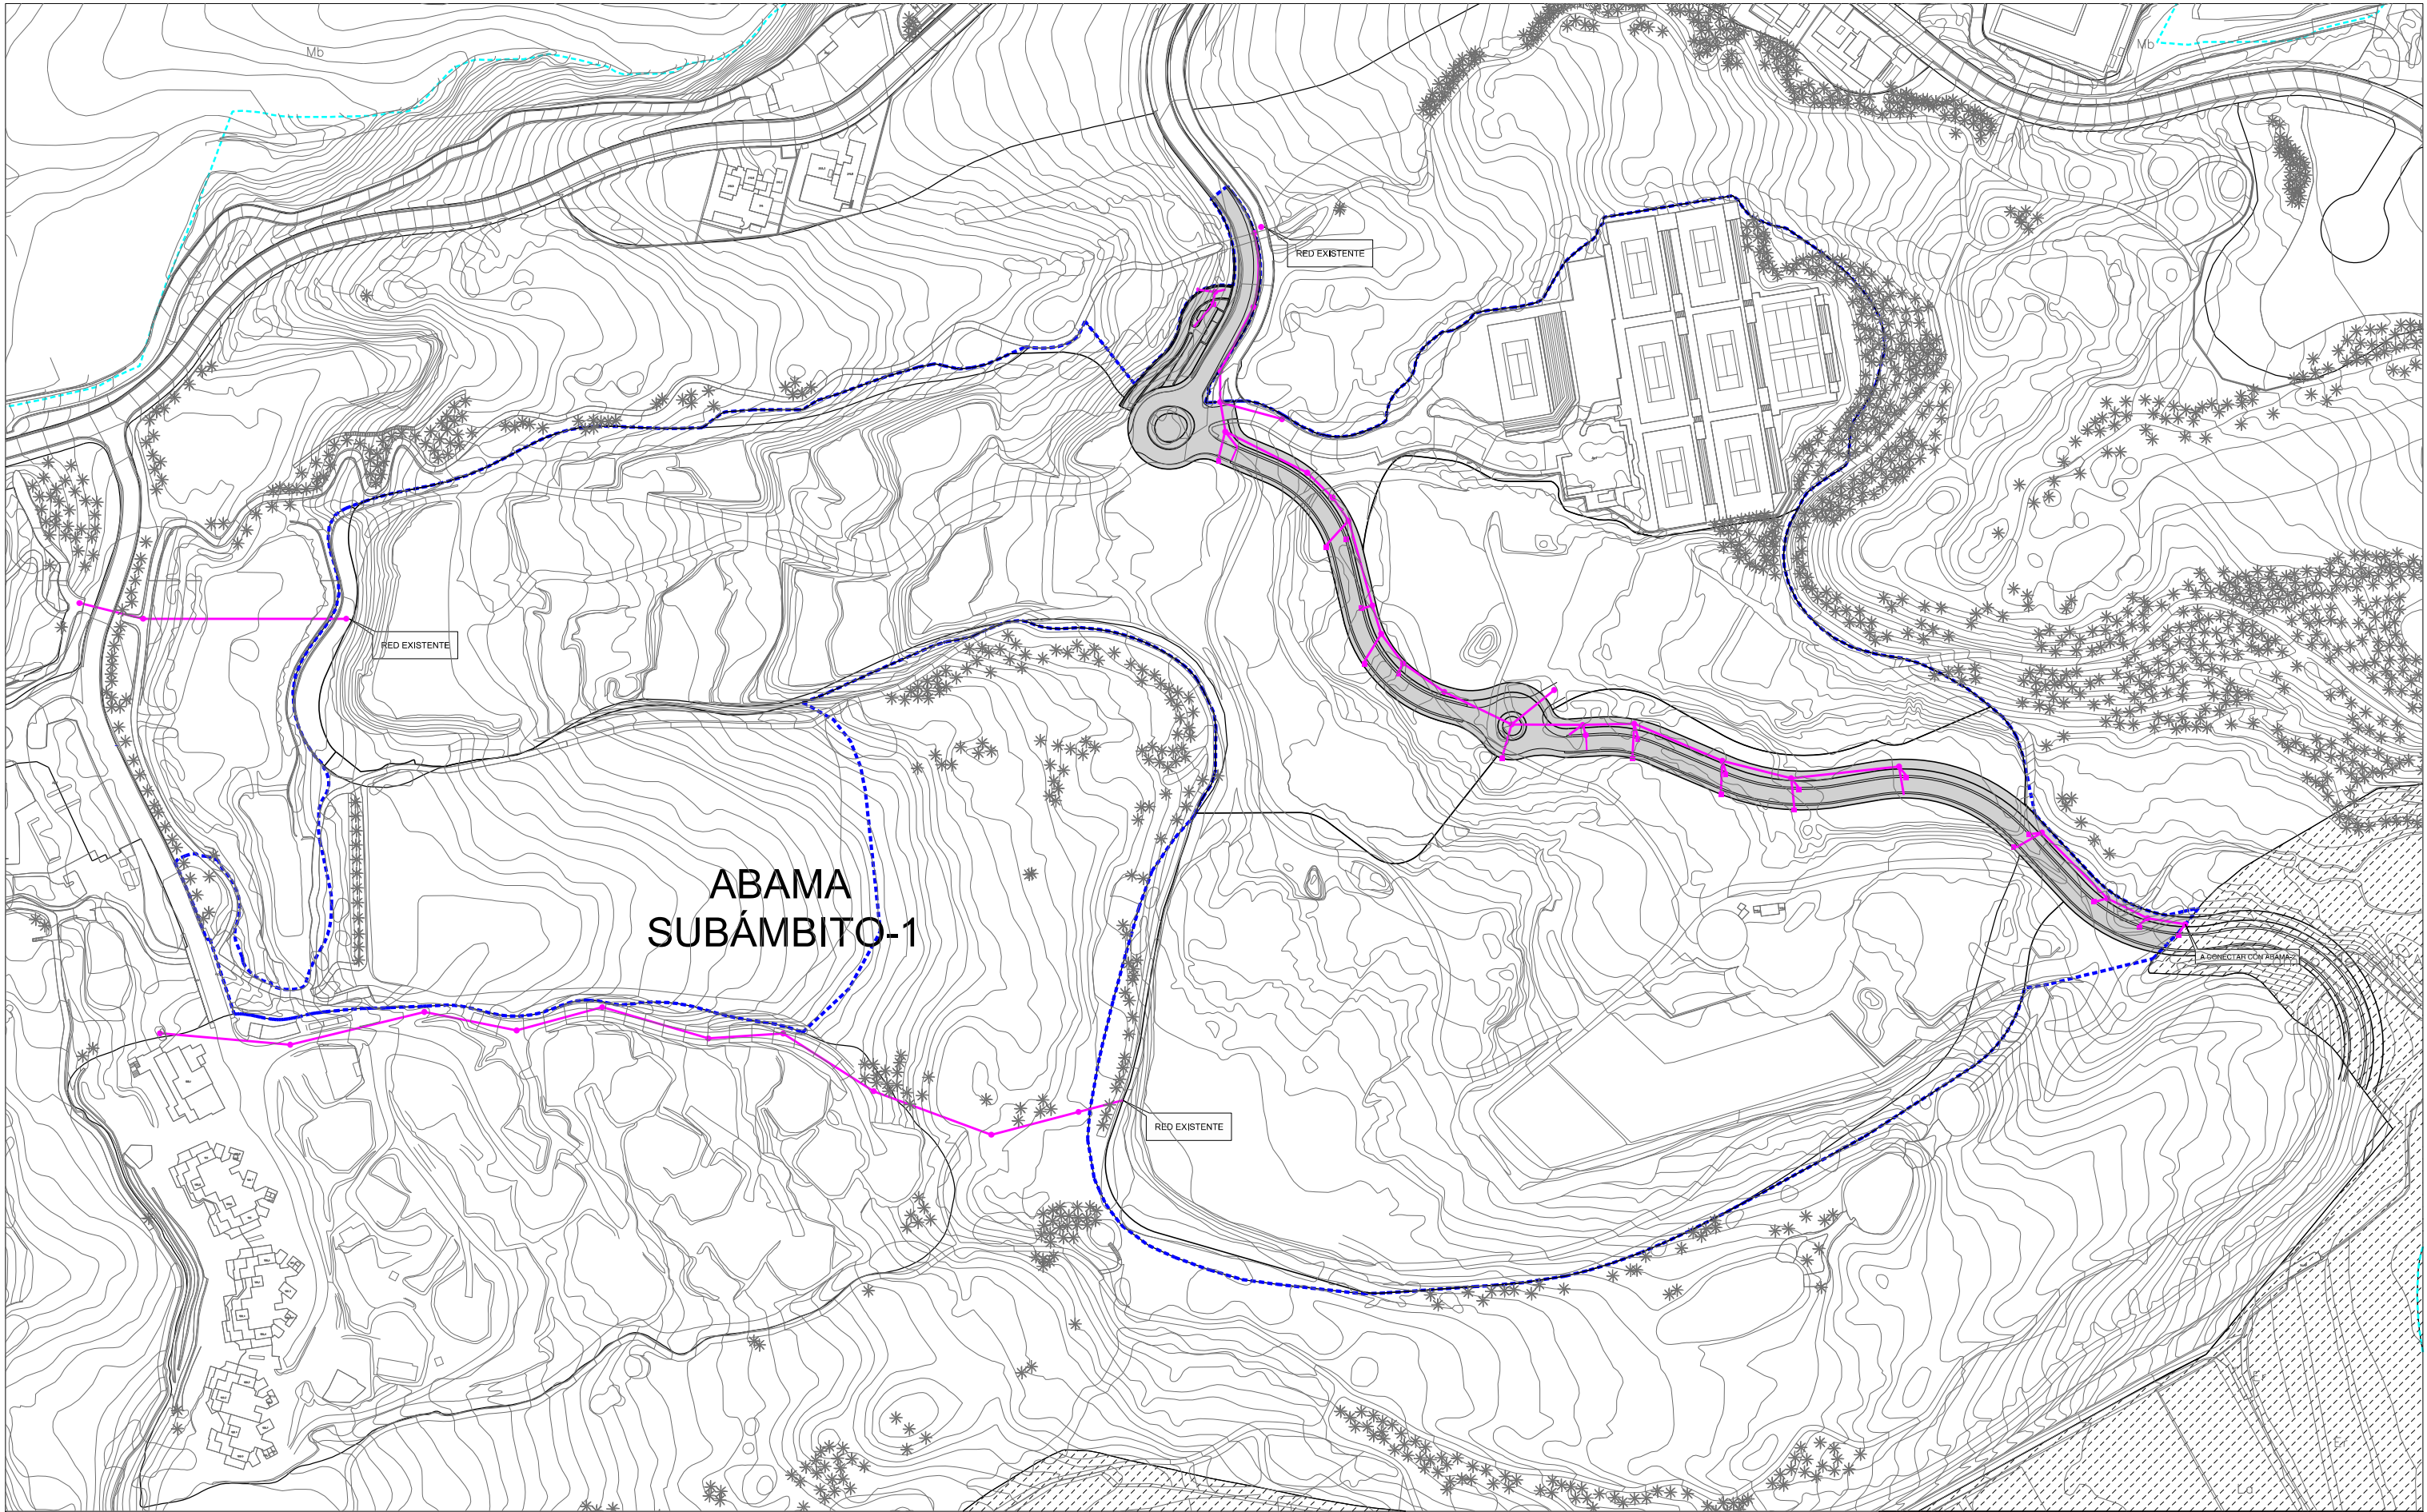

ESQUEMA - RED SANEAMIENTO DE PLUVIALES

- CANALIZACIÓN DE PVC
- POZO DE REGISTRO
- ACOMETIDA A PARCELA
- IMBORNAL

ÁMBITO

	MODIFICACIÓN DEL PLAN GENERAL DE ORDENACIÓN	
	SECTOR ABAMA - SUBÁMBITO - 1	GUÍA DE ISORA
	PARCELAS: AB2B*, AB2C*, AB4* y CAMPO DE GOLF	
	ESQUEMA RED SANEAMIENTO DE PLUVIALES	
	ZONA:	ABAMA
	PLANO Nº:	0-7.2
	ESCALA: A1: 1/1.125 A3: 1/2.500	FECHA: MARZO 2022