


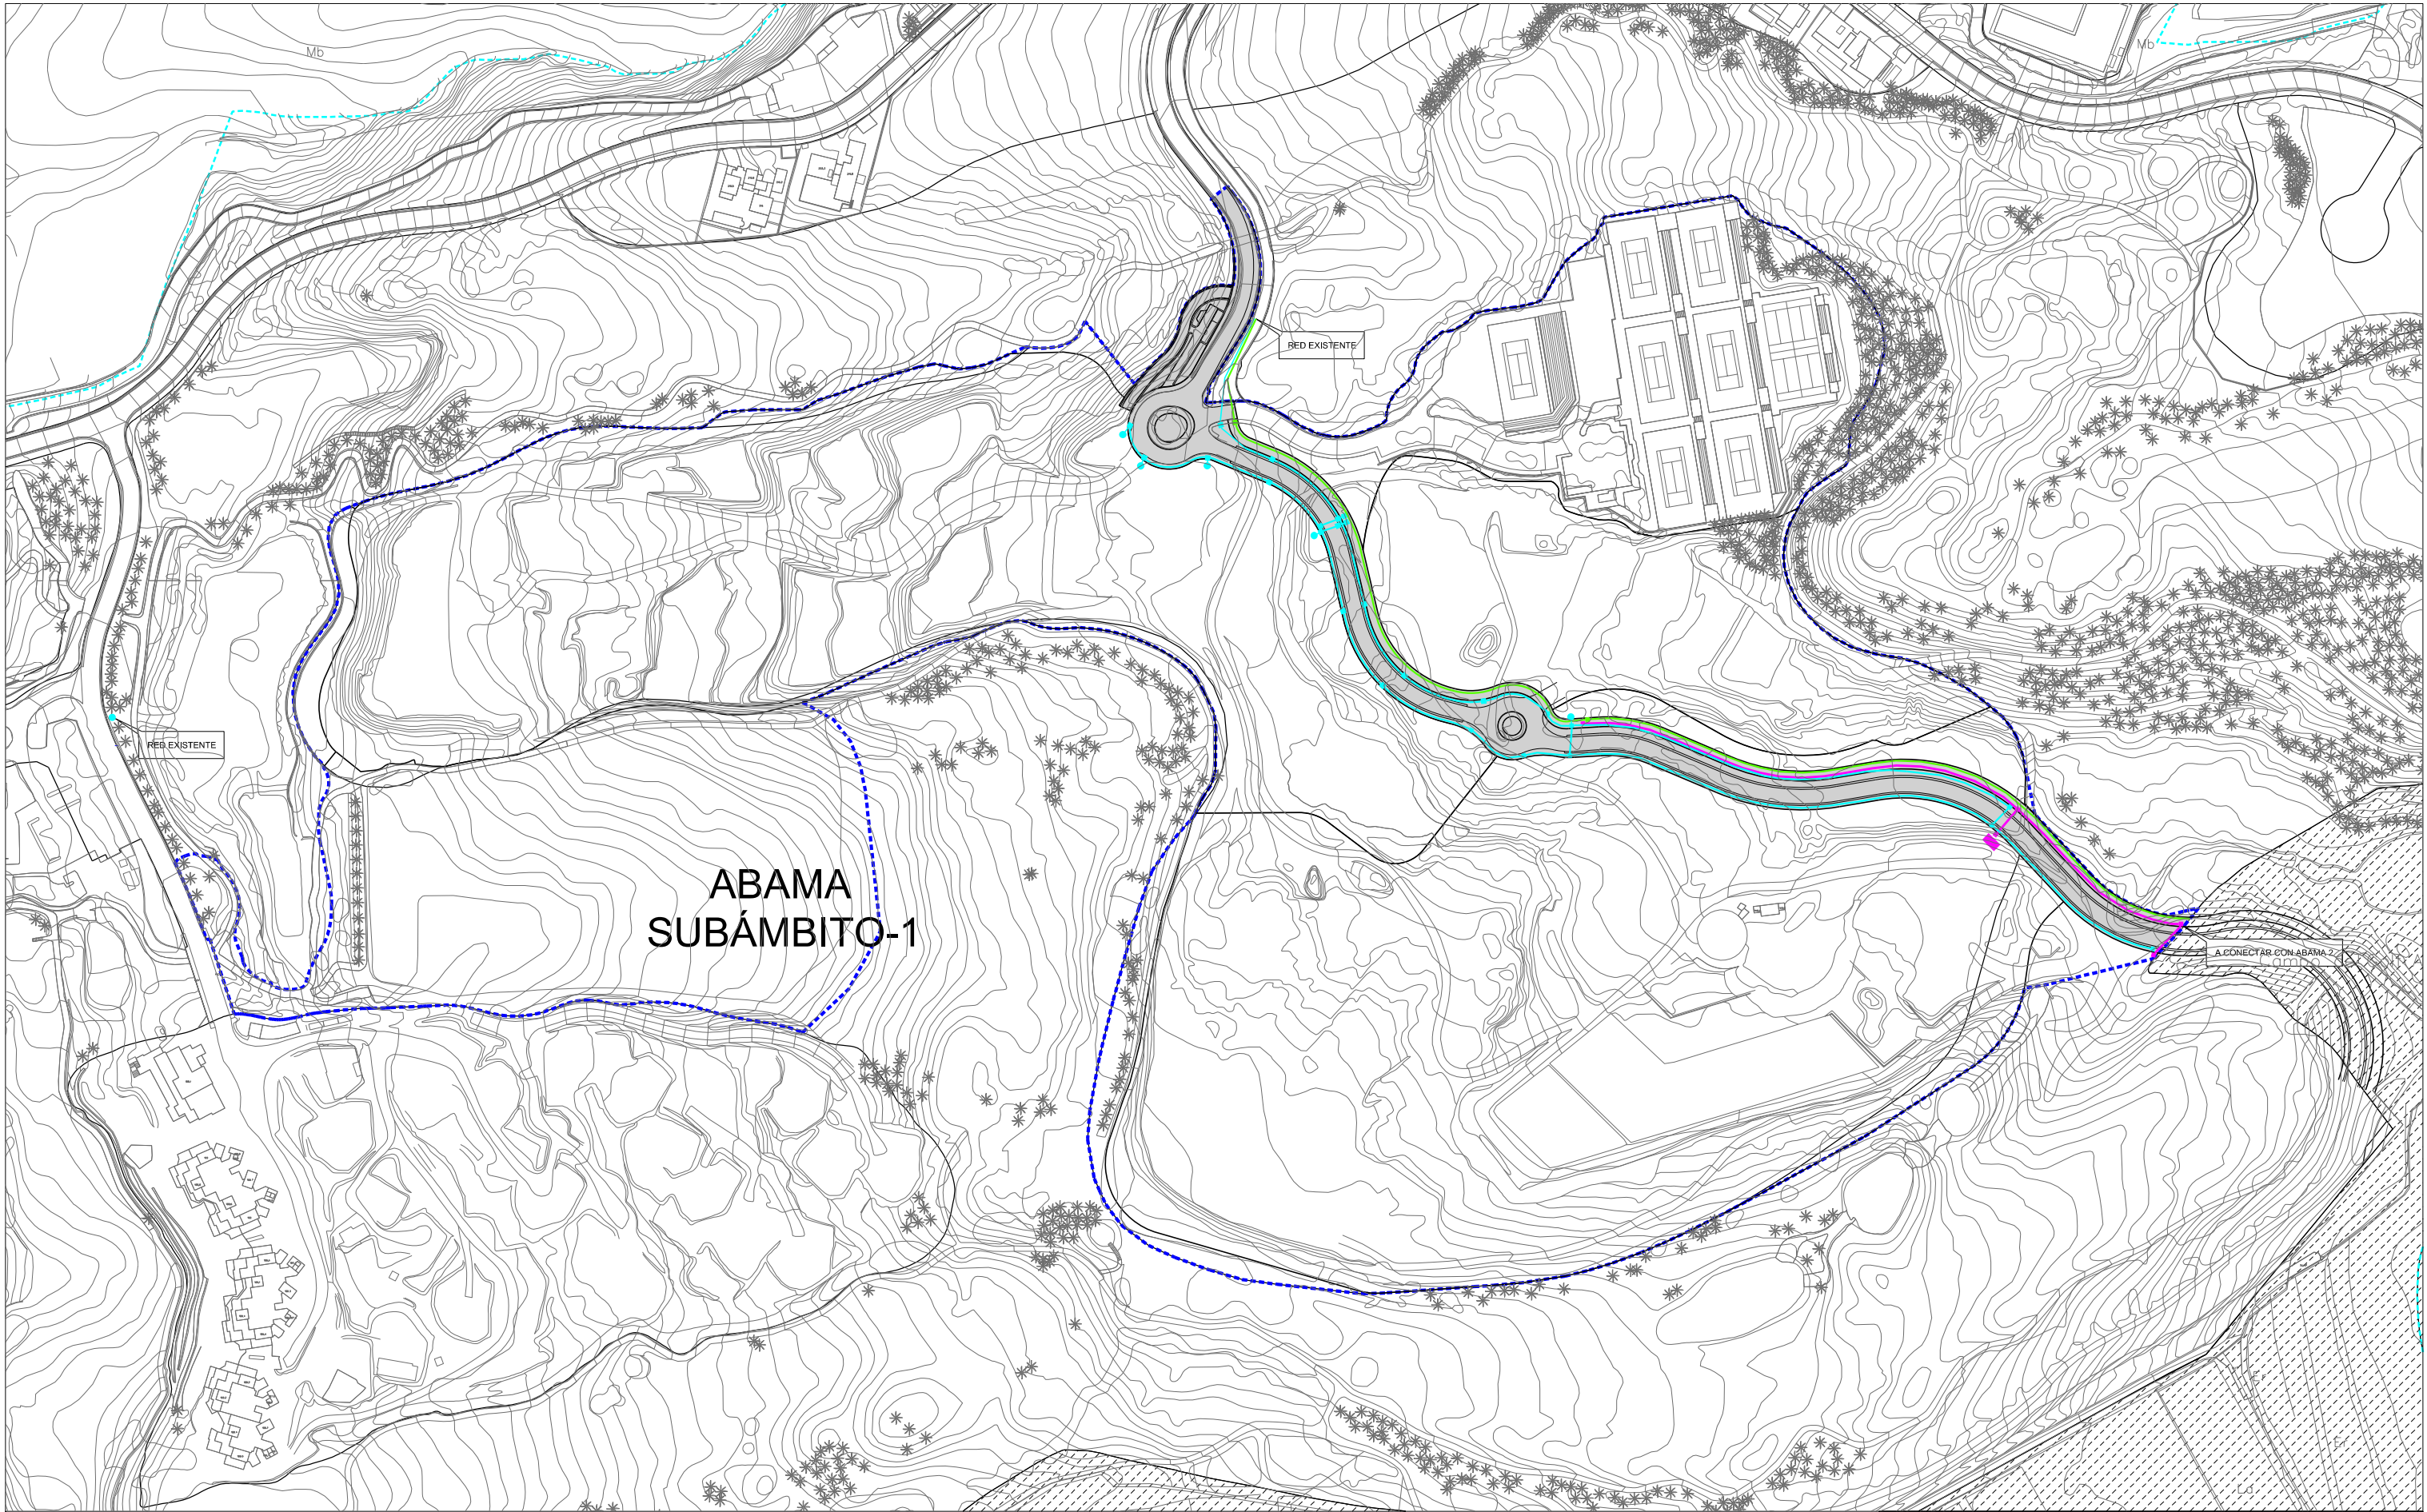

ESQUEMA - RED DE ELECTRICIDAD

- CANALIZACIÓN DE MEDIA TENSIÓN
- ESTACIÓN TRANSFORMADORA
- ARQUETA DE MEDIA TENSIÓN
- CANALIZACIÓN DE BAJA TENSIÓN
- ARQUETA DE BAJA TENSIÓN
- ARQUETA DE DISTRIBUCIÓN
- CANALIZACIÓN DE ALUMBRADO PÚBLICO
- ARQUETA DE ALUMBRADO PÚBLICO

----- ÁMBITO

	MODIFICACIÓN DEL PLAN GENERAL DE ORDENACIÓN	
	SECTOR ABAMA - SUBÁMBITO - 1	
	GUÍA DE ISORA	
	PARCELAS: AB2B*, AB2C*, AB4* y CAMPO DE GOLF	
	ESQUEMA RED DE ELECTRICIDAD	
	ZONA: ABAMA	
	PLANO Nº: 0-8.1	
	ESCALA: A1: 1/1.125 A3: 1/2.500	
FECHA: MARZO 2022		