


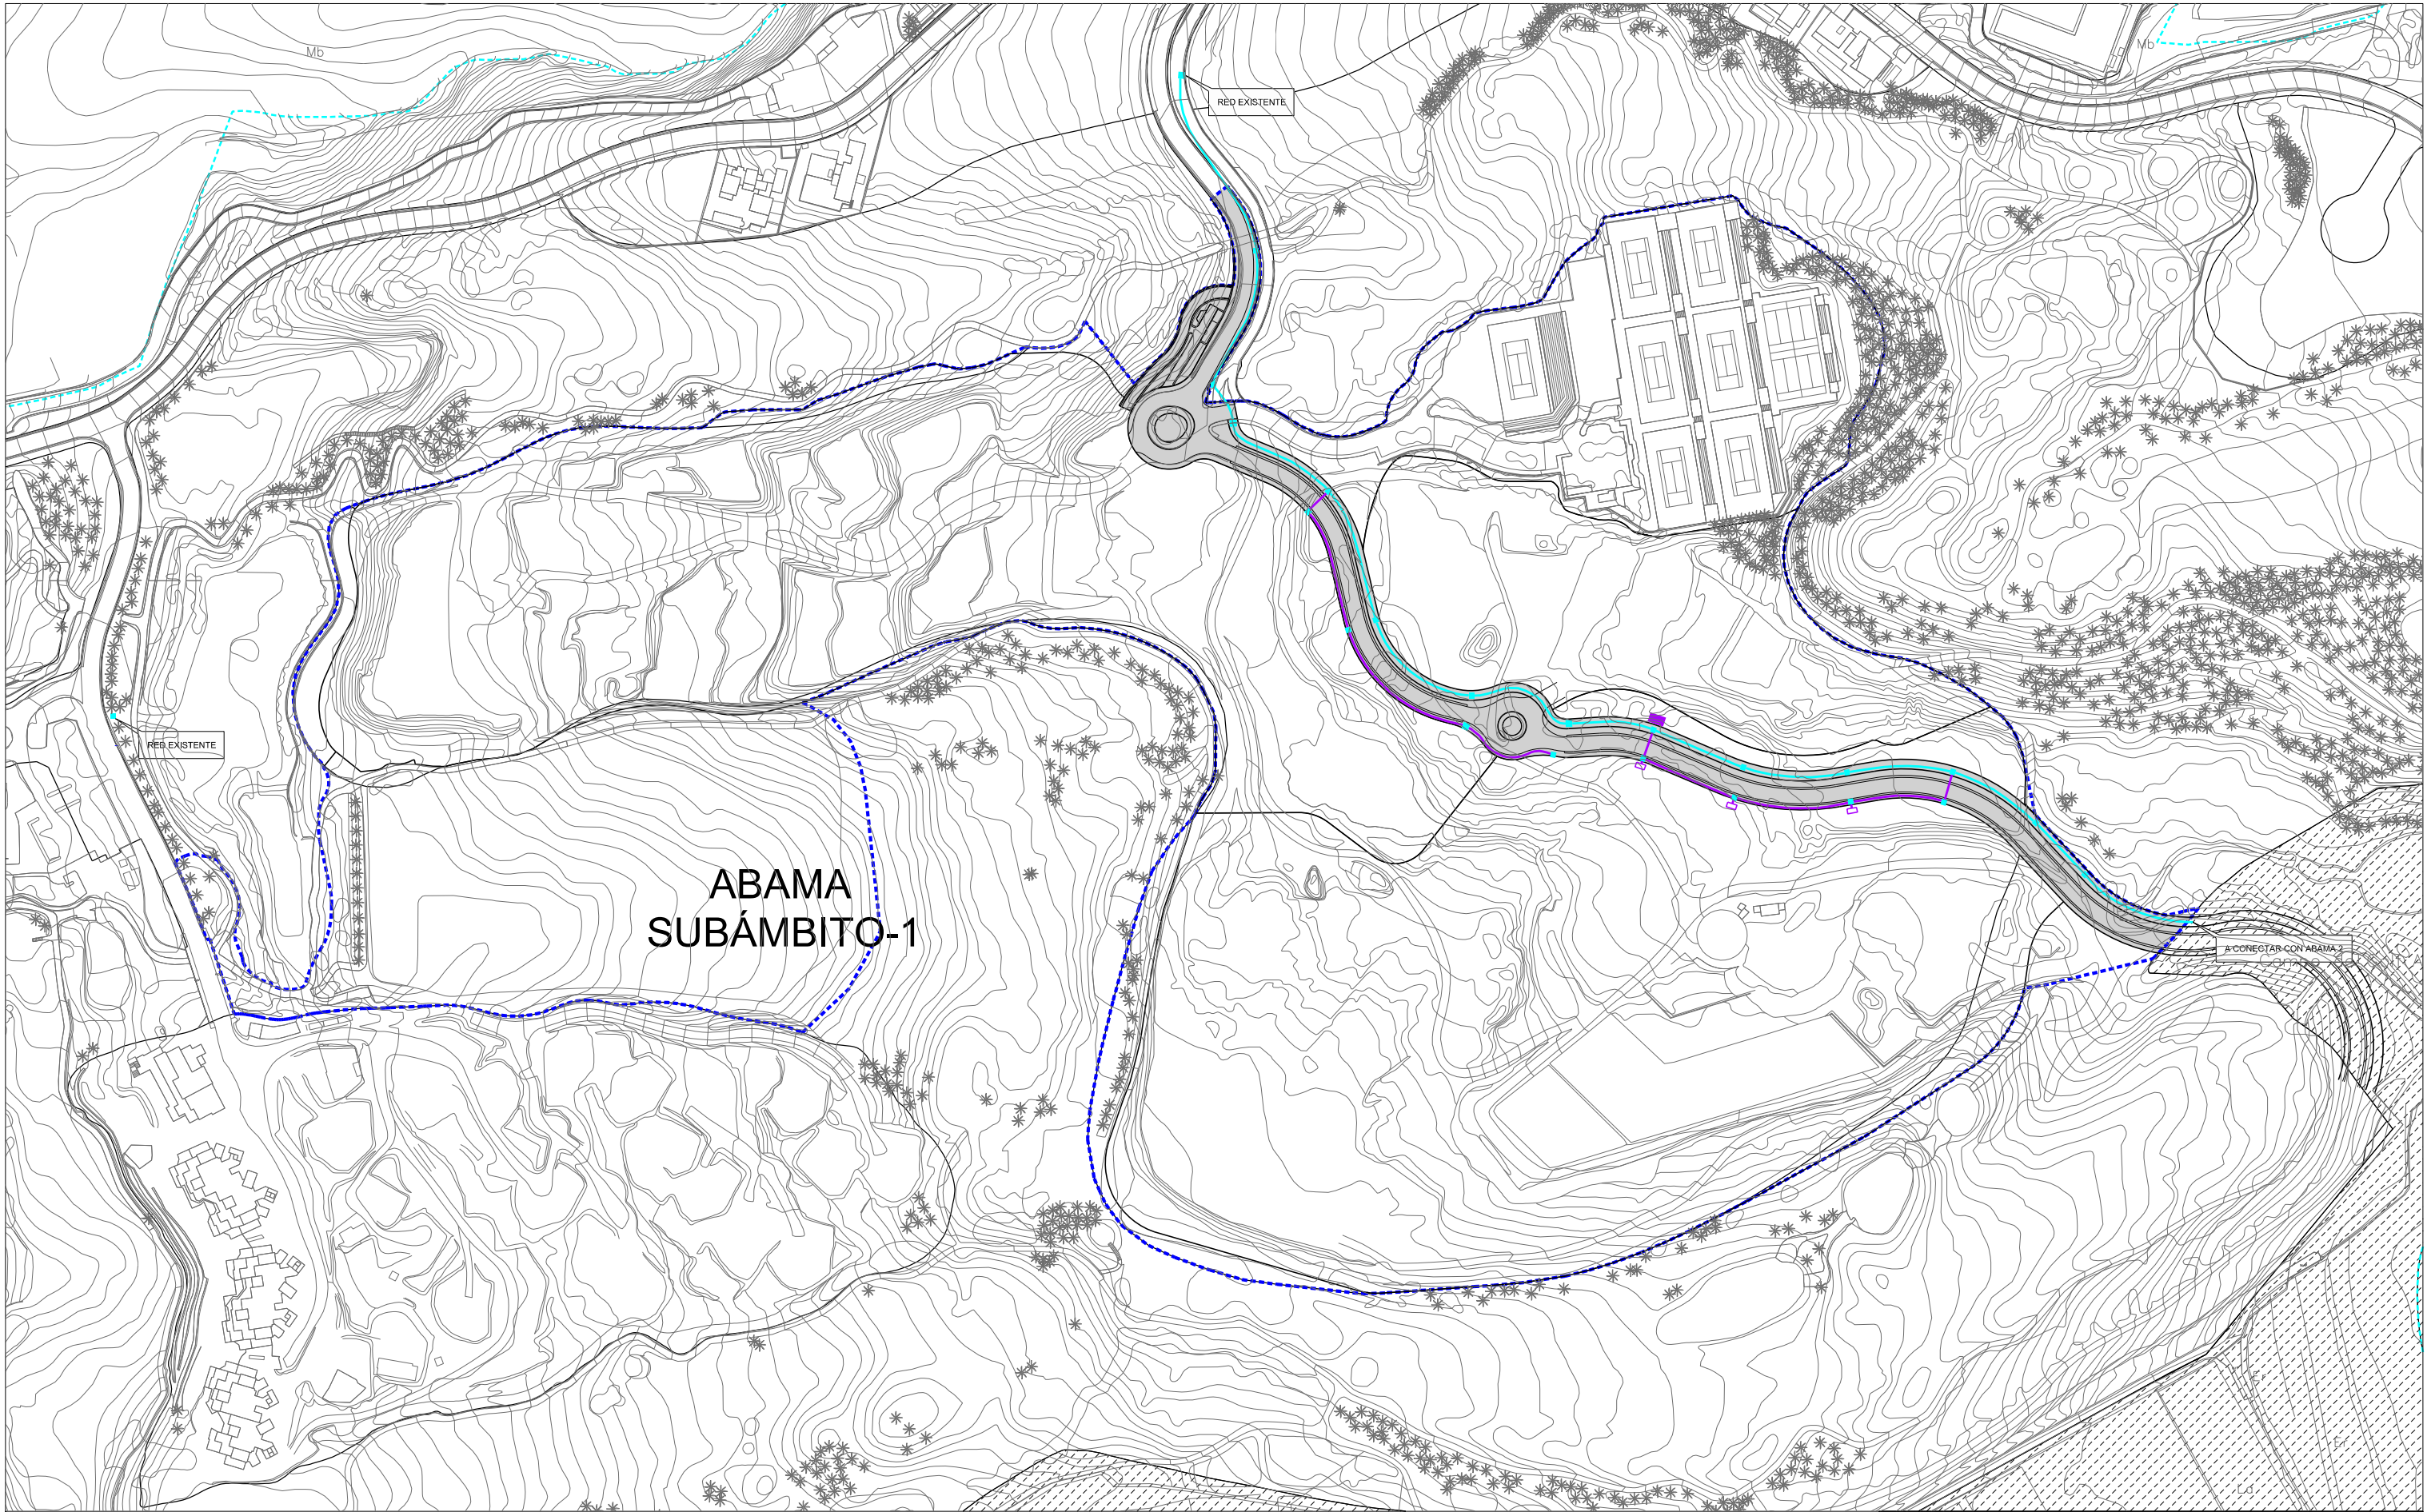

ESQUEMA - RED DE TELECOMUNICACIONES

- CANALIZACIÓN PVC 2 TUBOS
- CANALIZACIÓN PVC 8 TUBOS
- ARQUETA
- ARMARIO DE DISTRIBUCIÓN
- ARMARIO ACCESO
- CANALIZACIÓN PVC 4 TUBOS

..... ÁMBITO

	MODIFICACIÓN DEL PLAN GENERAL DE ORDENACIÓN	
	SECTOR ABAMA - SUBÁMBITO - 1	GUÍA DE ISORA
	PARCELAS: AB2B*, AB2C*, AB4* y CAMPO DE GOLF	
	ESQUEMA RED DE TELECOMUNICACIONES	
	ZONA:	ABAMA
	PLANO Nº: 0-8.2	
ESCALA: A1: 1/1.125 A3: 1/2.500		
FECHA: MARZO 2022		