


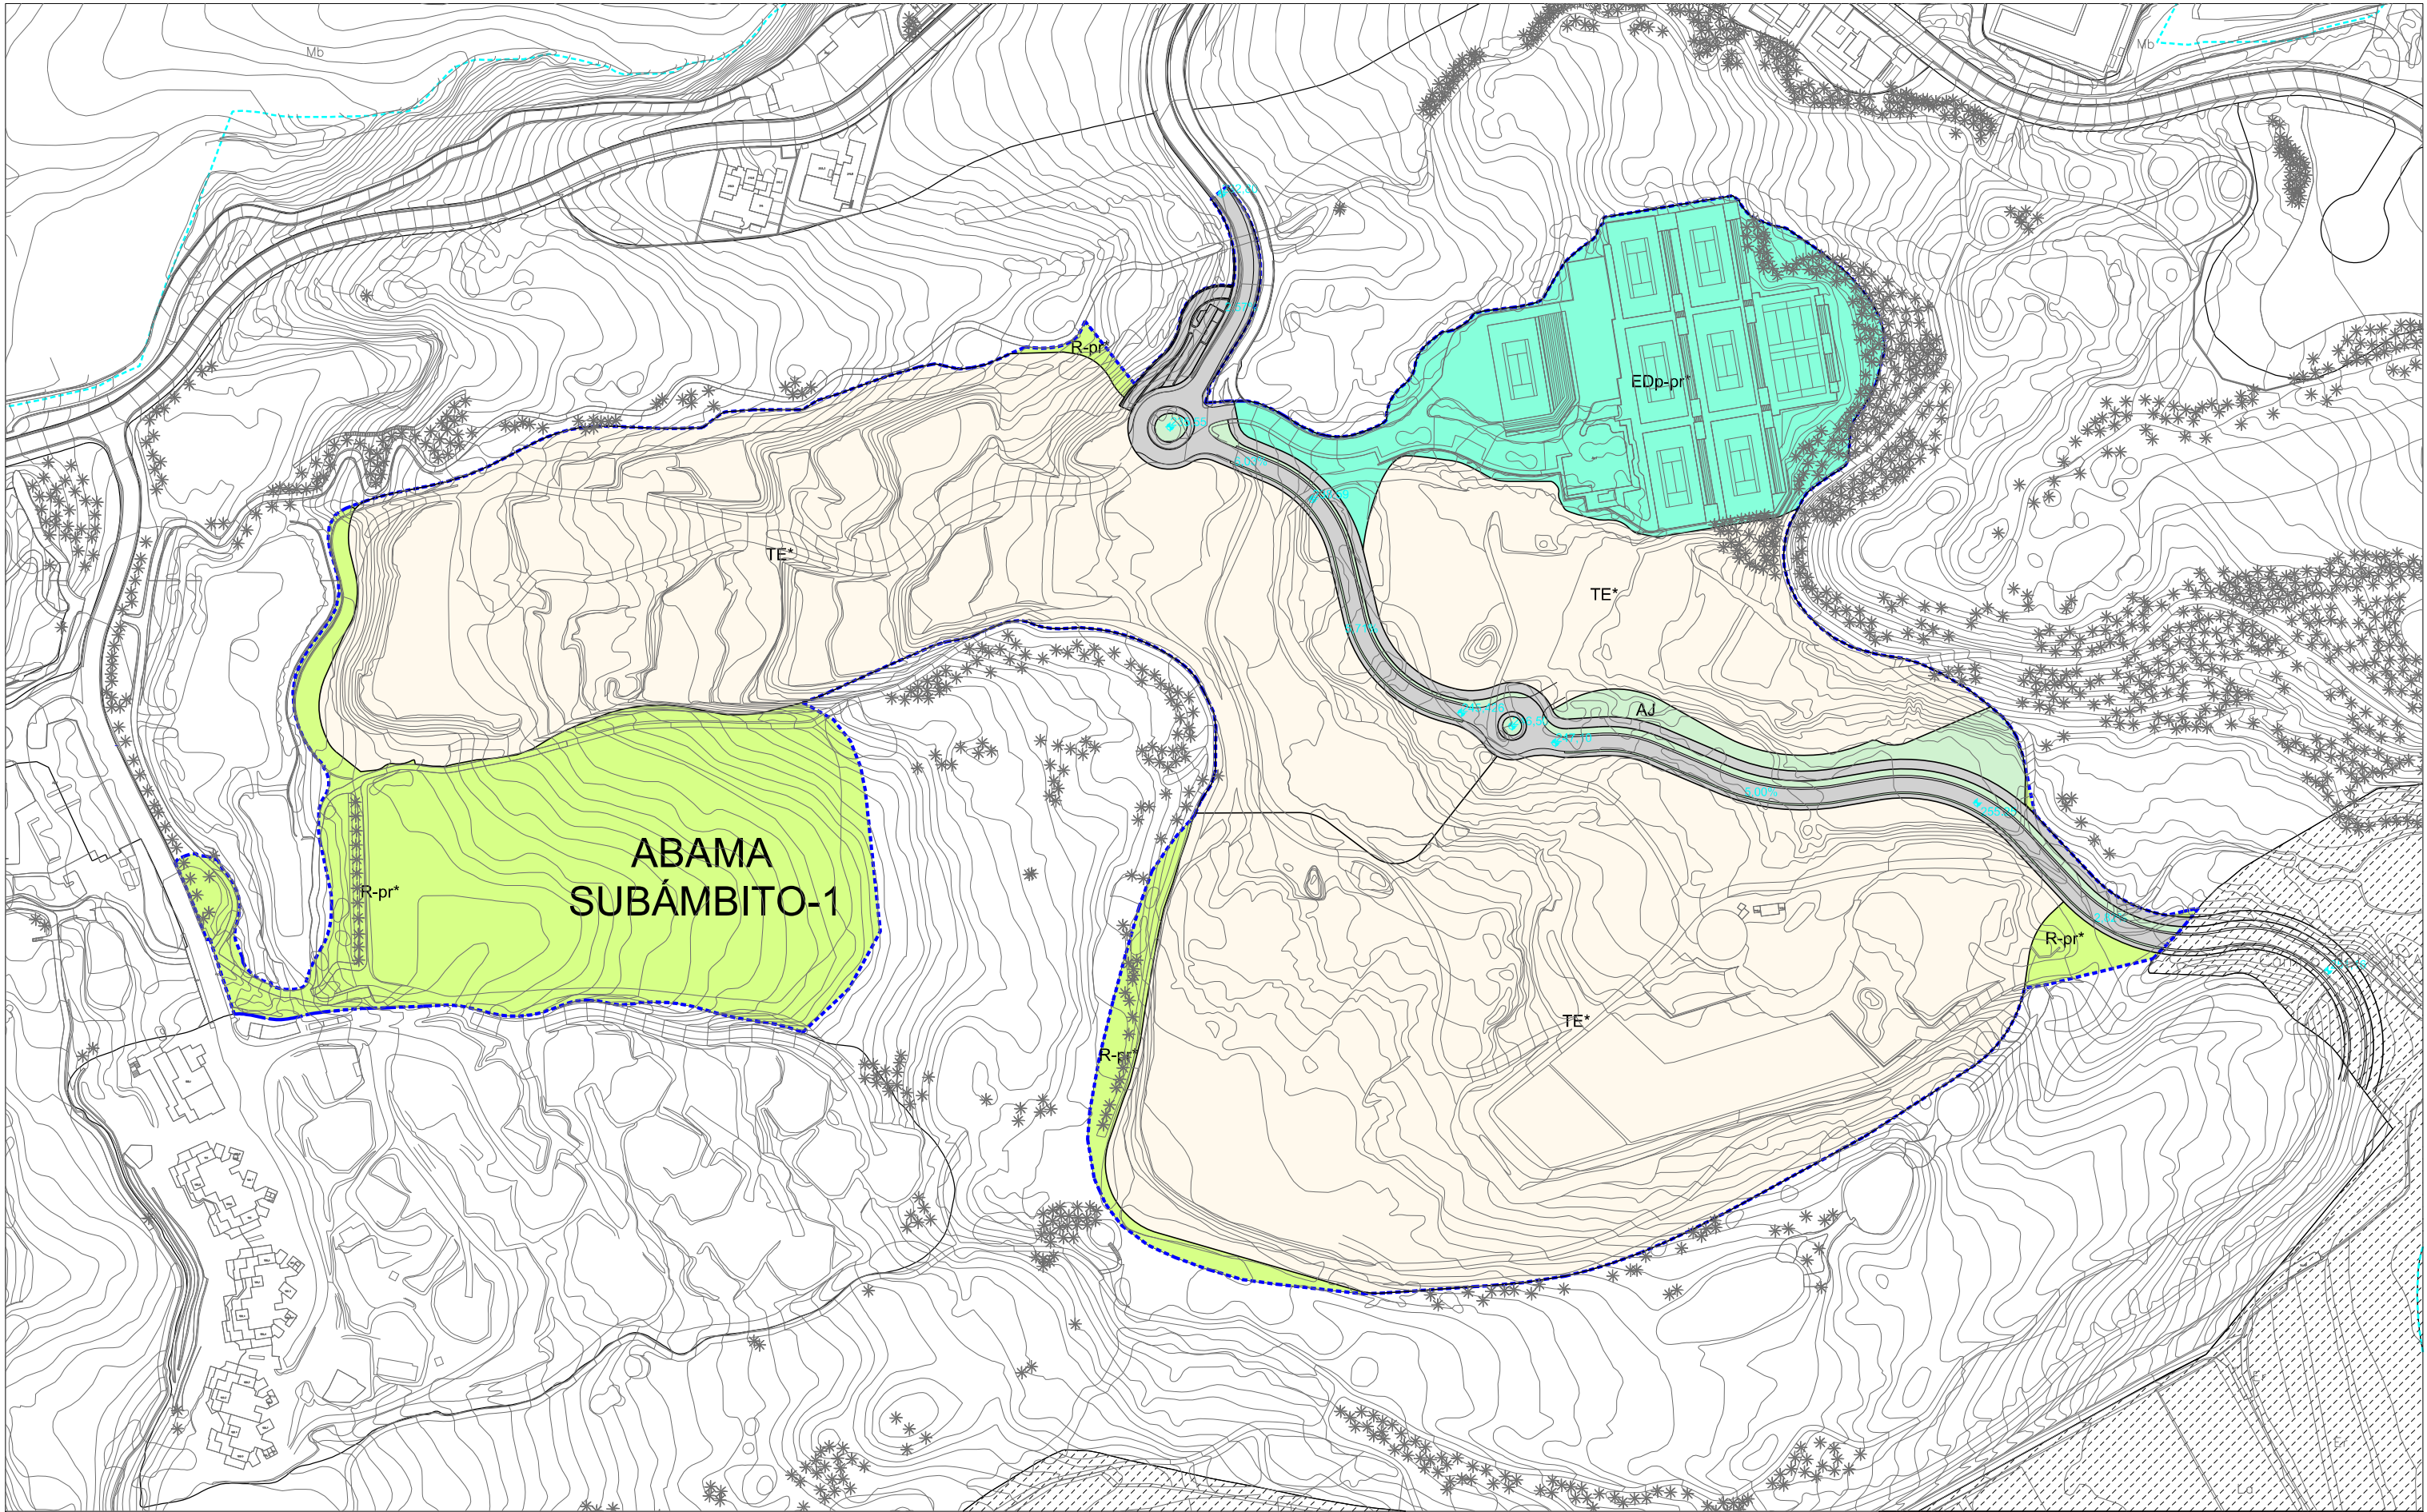

USOS

TURÍSTICO

TE APARTAMENTO TURÍSTICO

DOTACIONES Y EQUIPAMIENTOS

EDp DEPORTIVO

R RECREATIVO

Pr EQUIPAMIENTO PRIVADO

ESPACIOS LIBRES

PÚBLICO: AJ ÁREAS AJARDINADAS

INFRAESTRUCTURA

VIARIA

0.00% RASANTE



MODIFICACIÓN DEL PLAN GENERAL DE ORDENACIÓN

SECTOR ABAMA - SUBÁMBITO - 1

PARCELAS: AB2B*, AB2C*, AB4* y CAMPO DE GOLF

ORDENACIÓN PORMENORIZADA
USOS PORMENORIZADOS

ZONA:

ABAMA

GUÍA DE ISORA

PLANO Nº:

0-2

ESCALA:

A1: 1/1.125

A3: 1/2.500

FECHA:

MARZO 2022

----- ÁMBITO