


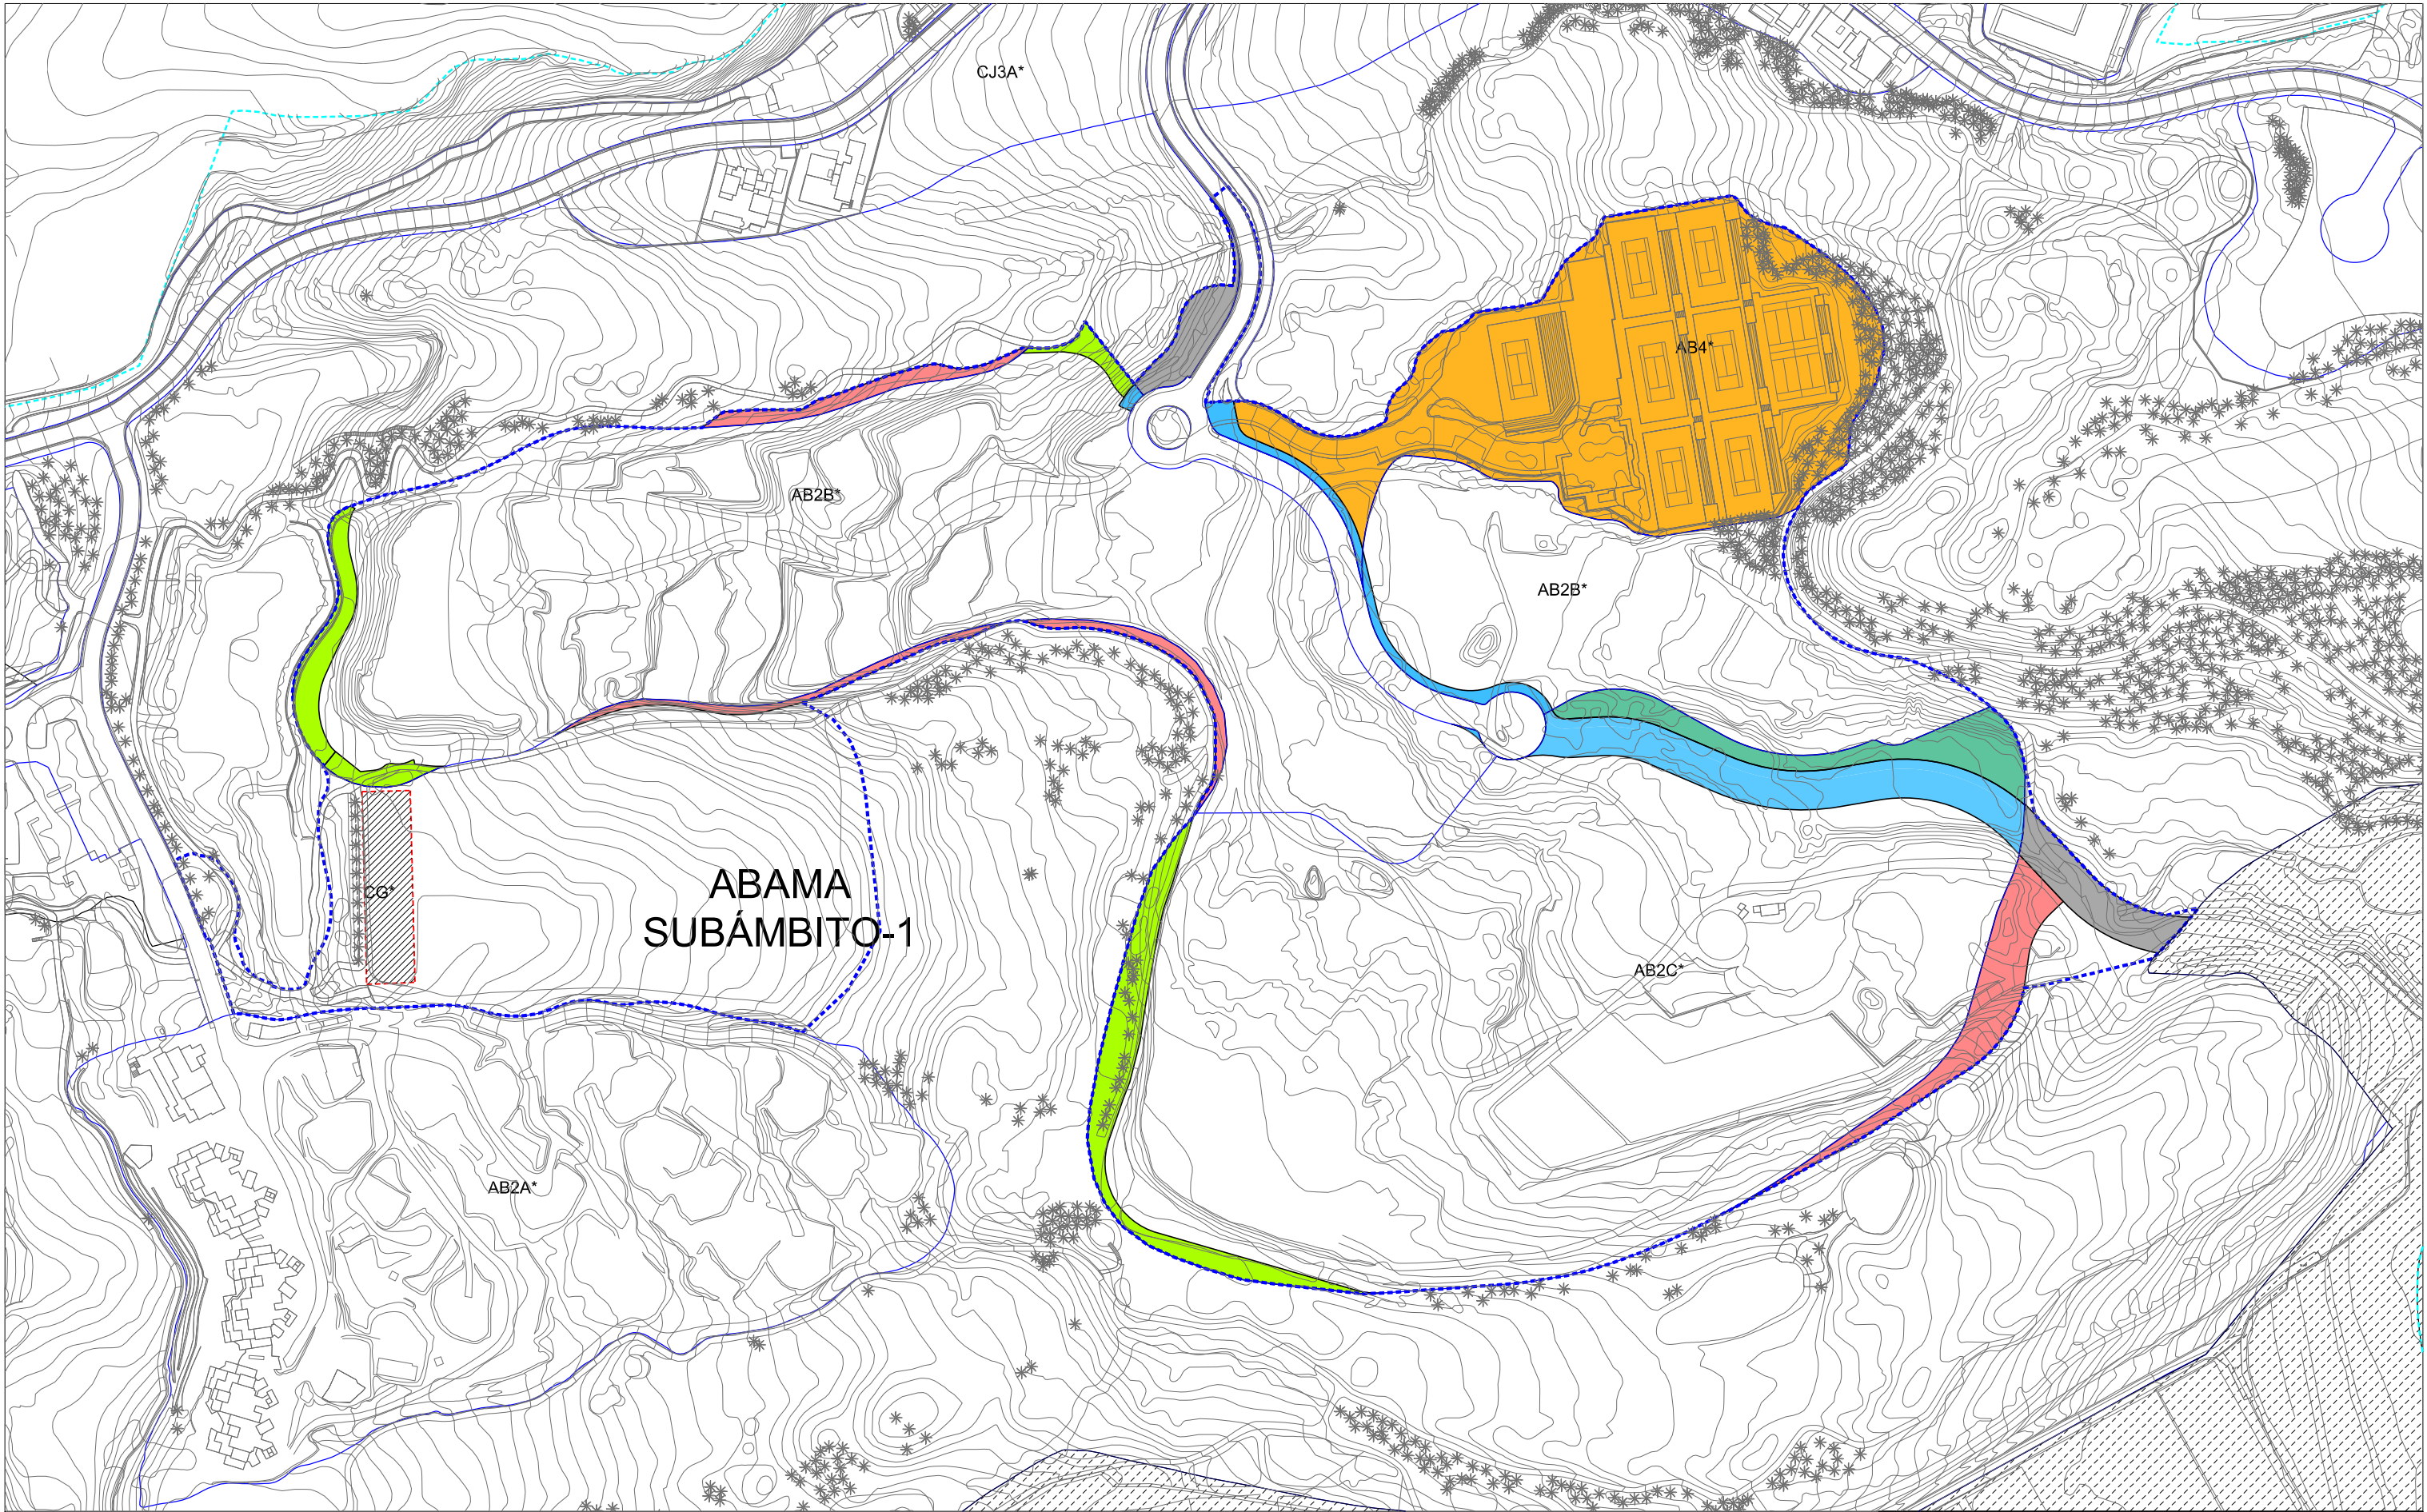

ZONAS

CAMPO DE GOLF

- CAMBIO DE USO DE CAMPO DE GOLF A VIARIO PÚBLICO
- DELIMITACIÓN DE ÁREA DE MOVIMIENTO DE LA EDIFICACIÓN Y NUEVOS PARÁMETROS Y CONDICIONES ESPECÍFICAS PARA ACADEMIA DE GOLF

PARCELA AB2B*

- CAMBIO USO DE CAMPO DE GOLF A TURÍSTICO
- CAMBIO DE USO TURÍSTICO A CAMPO DE GOLF
- CAMBIO DE USO TURÍSTICO A VIARIO PÚBLICO

PARCELA AB2C*

- CAMBIO DE USO TURÍSTICO A VIARIO PÚBLICO
- CAMBIO DE USO TURÍSTICO A CAMPO DE GOLF
- CAMBIO DE USO CAMPO DE GOLF A TURÍSTICO
- CAMBIO DE USO TURÍSTICO A ESPACIO LIBRE

PARCELA AB4* (CLUB DE TENIS)

- REDUCCIÓN DE EDIFICABILIDAD PARA TRASLADO A EQUIPAMIENTO RECREATIVO- ESCUELA DE GOLF
- CAMBIO DE EQUIPAMIENTO DEPORTIVO A VIARIO PÚBLICO



MODIFICACIÓN DEL PLAN GENERAL DE ORDENACIÓN

SECTOR ABAMA - SUBÁMBITO - 1

PARCELAS: AB2B*, AB2C*, AB4* y CAMPO DE GOLF

ORDENACIÓN
ALTERACIONES

ABAMA

PLANO Nº:

0-4

ESCALA:
A1: 1/1.125
A3: 1/2.500

FECHA:
MARZO 2022

----- ÁMBITO