


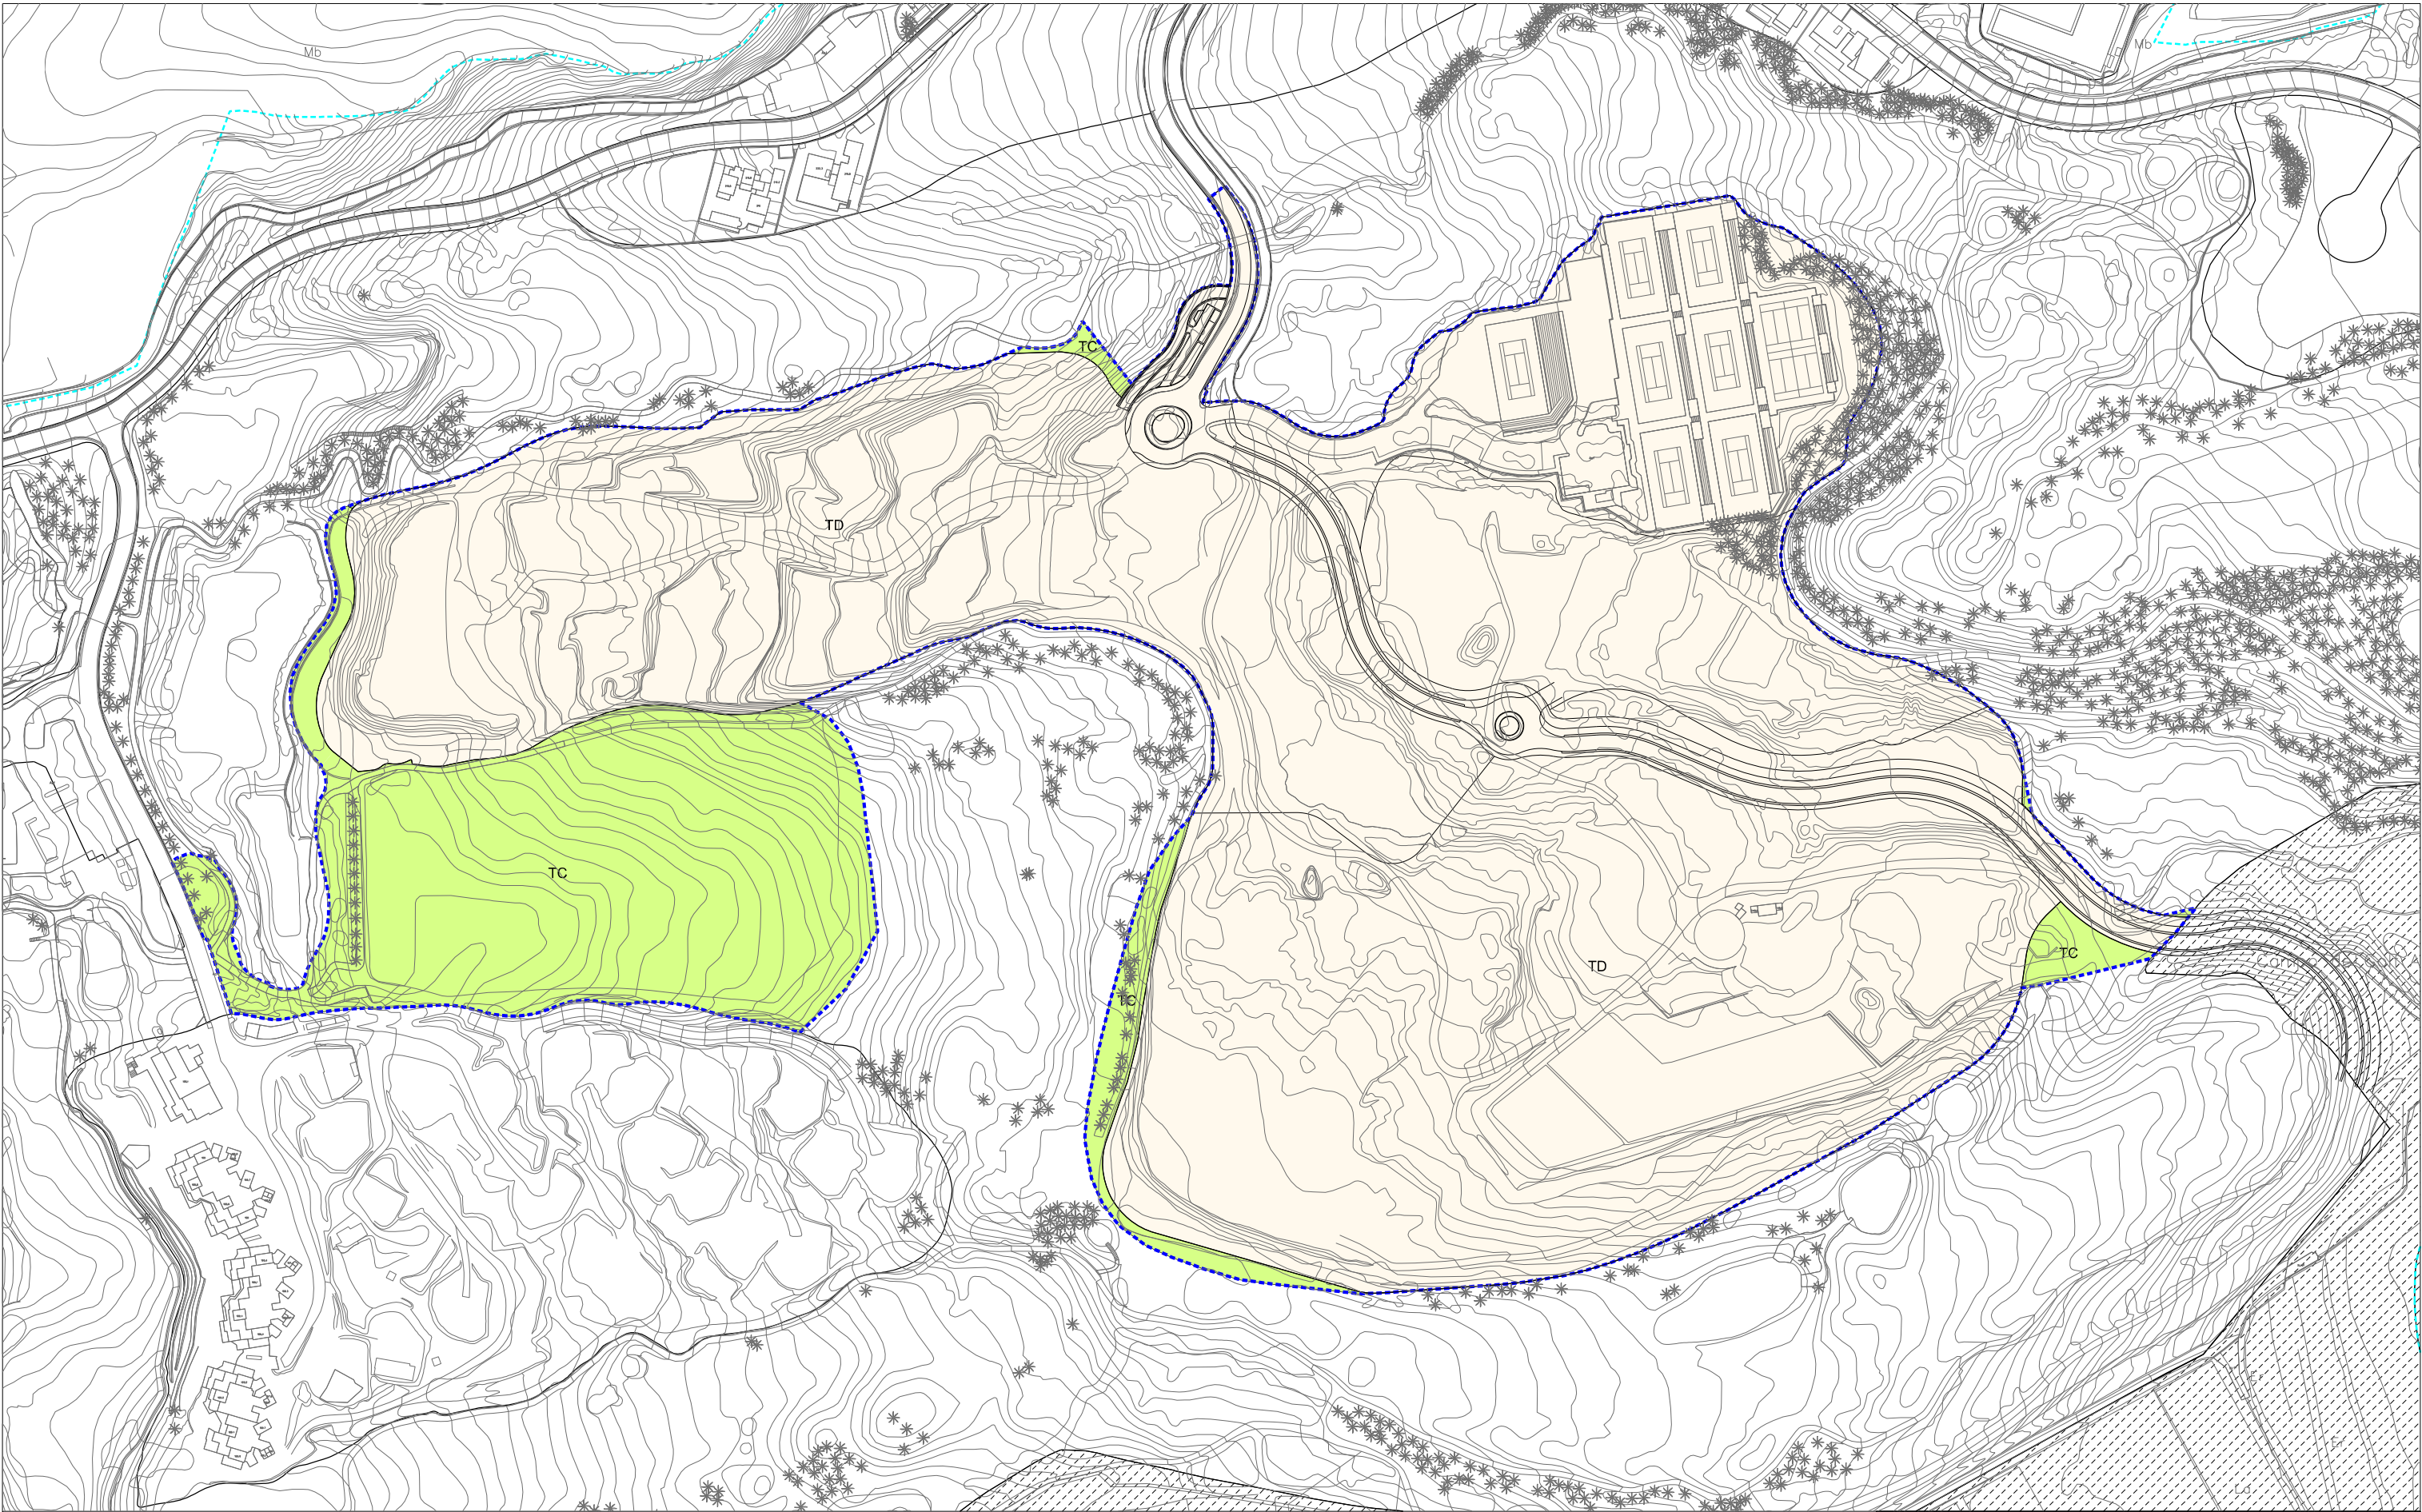

ZONIFICACIÓN ACÚSTICA

TC ÁREA ACÚSTICA DEL TIPO C - USO CARACTERÍSTICO RECREATIVO
TD ÁREA ACÚSTICA DEL TIPO D - USO CARACTERÍSTICO TURÍSTICO

----- ÁMBITO

	MODIFICACIÓN DEL PLAN GENERAL DE ORDENACIÓN	
	SECTOR ABAMA - SUBÁMBITO - 1	
	GUÍA DE ISORA	
PARCELAS: AB2B*, AB2C*, AB4* y CAMPO DE GOLF		PLANO Nº: 0-9
ZONIFICACIÓN ACÚSTICA		ESCALA: A1: 1/1.125 A3: 1/2.500
	ZONA: ABAMA	FECHA: MAYO 2023